




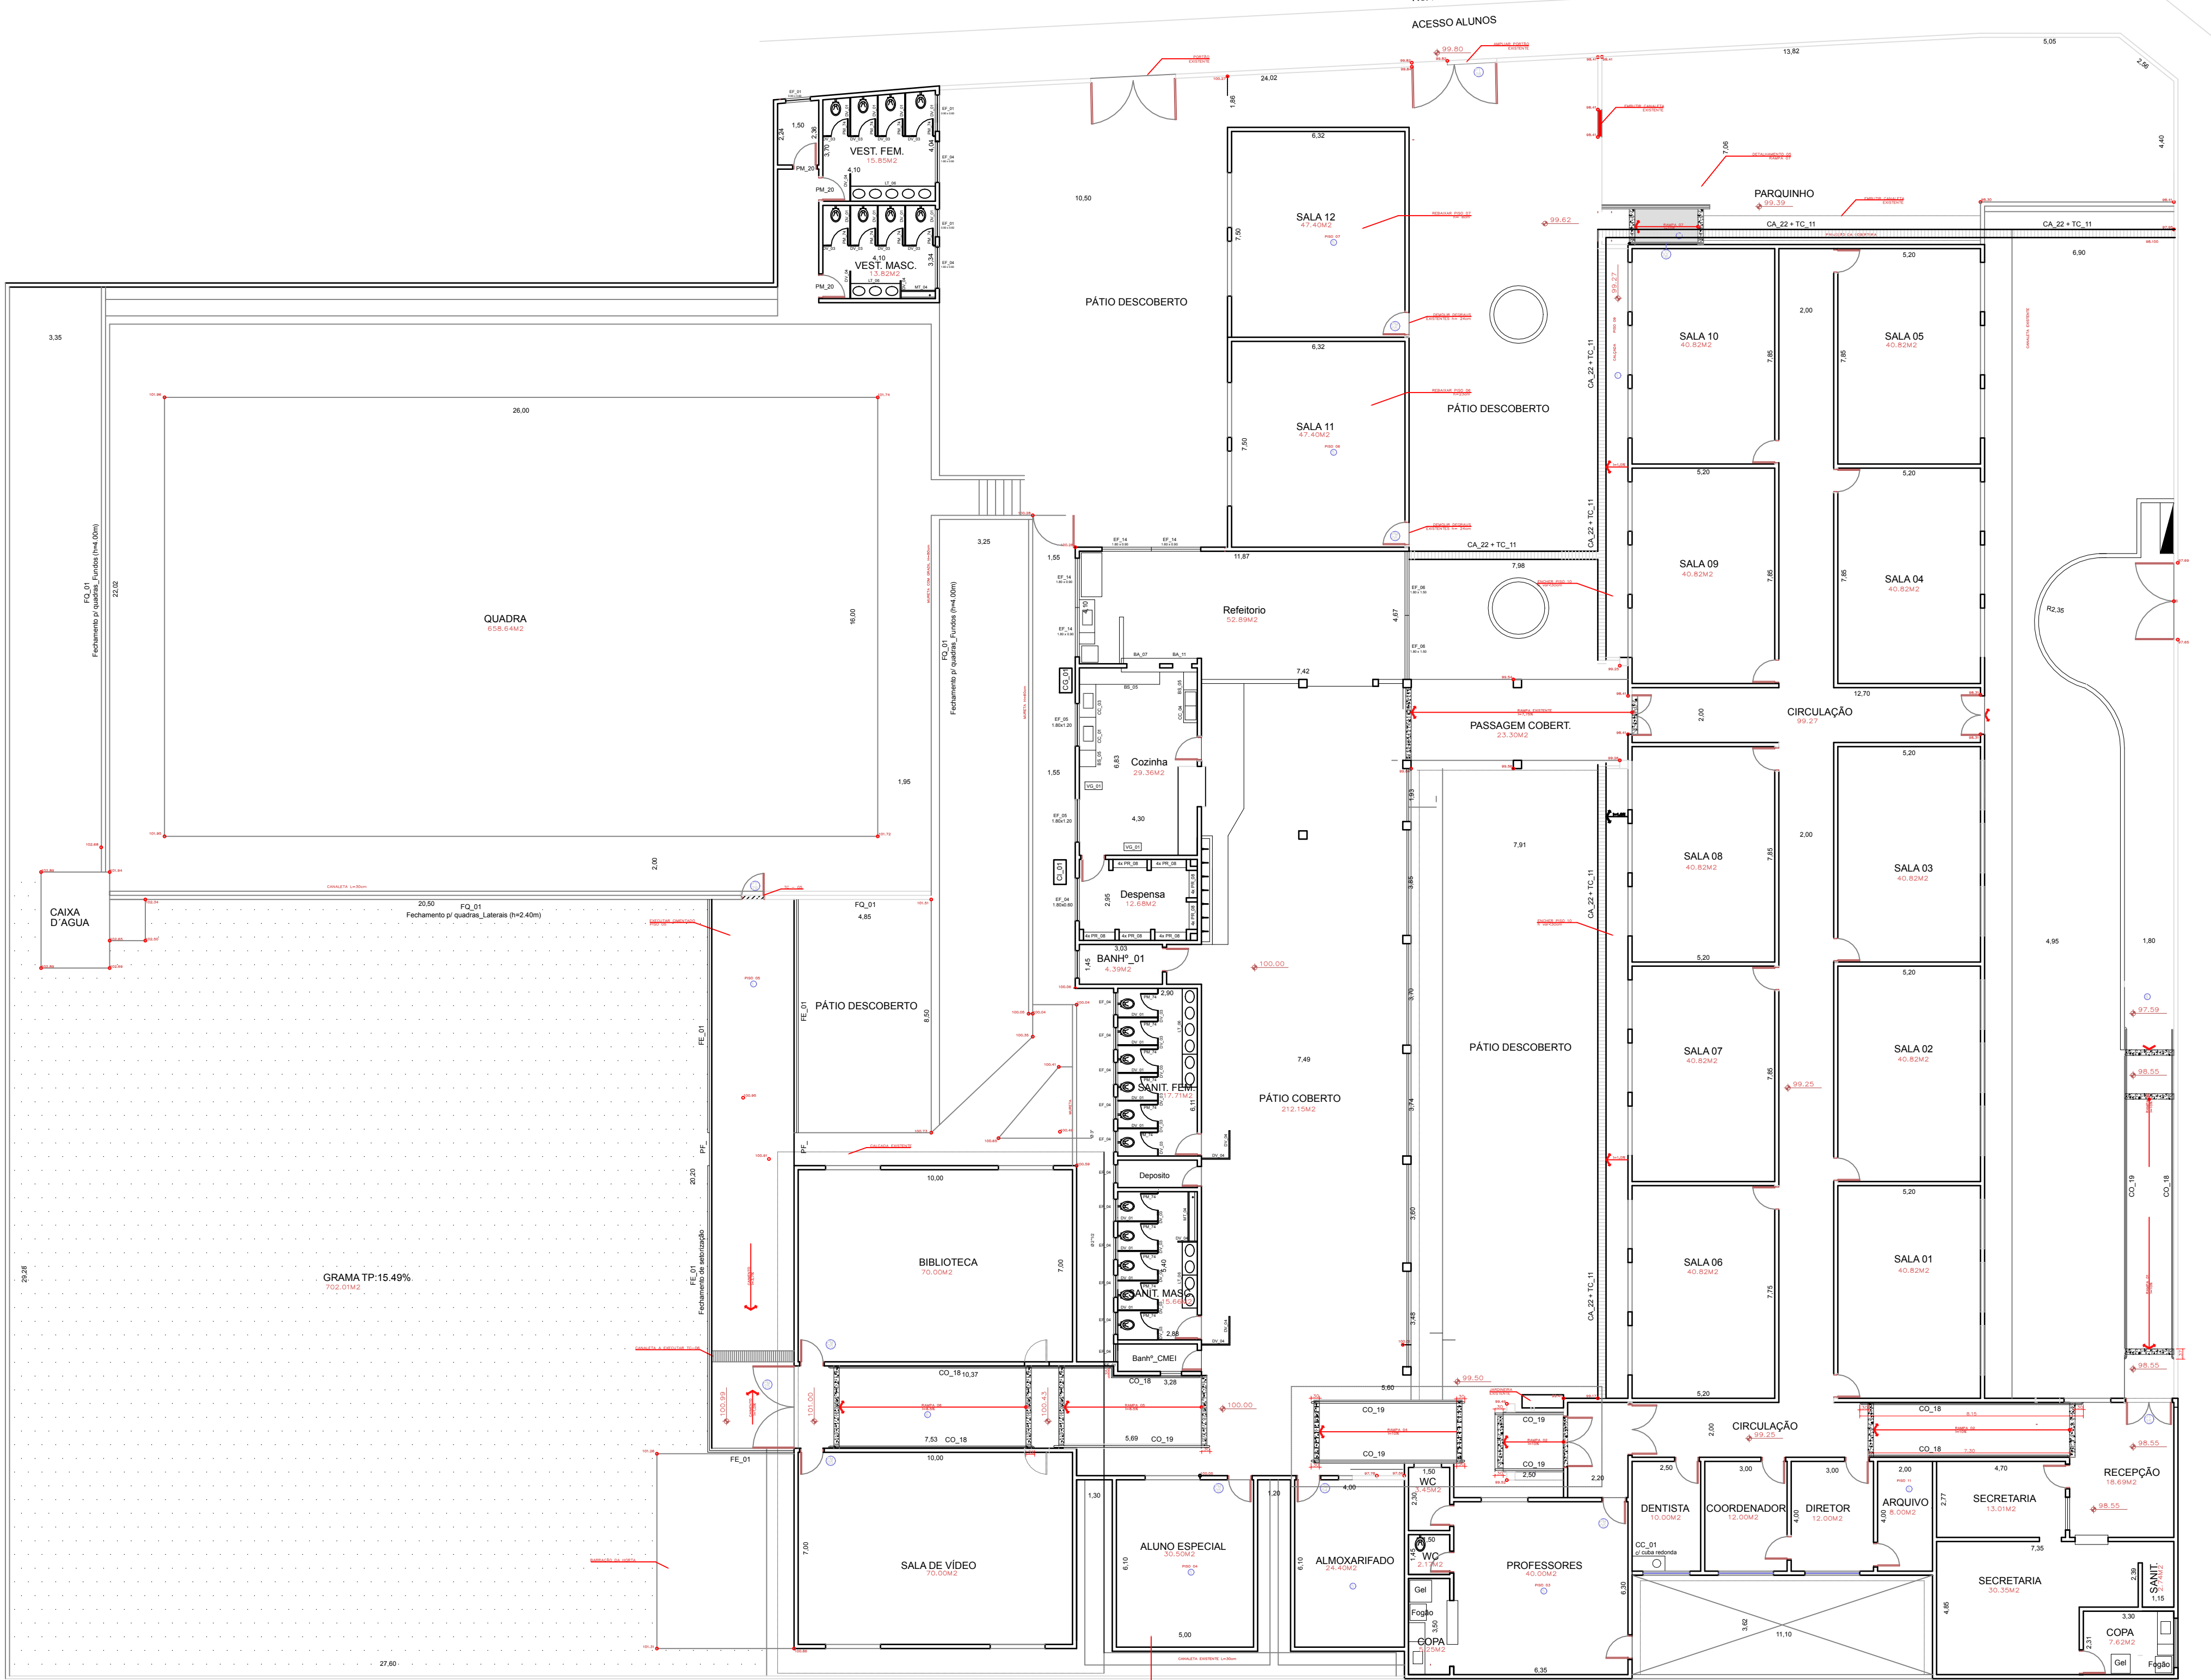

PLANTA BAIXA_C/ MODIFICAÇÕES
ESC.: 1/200

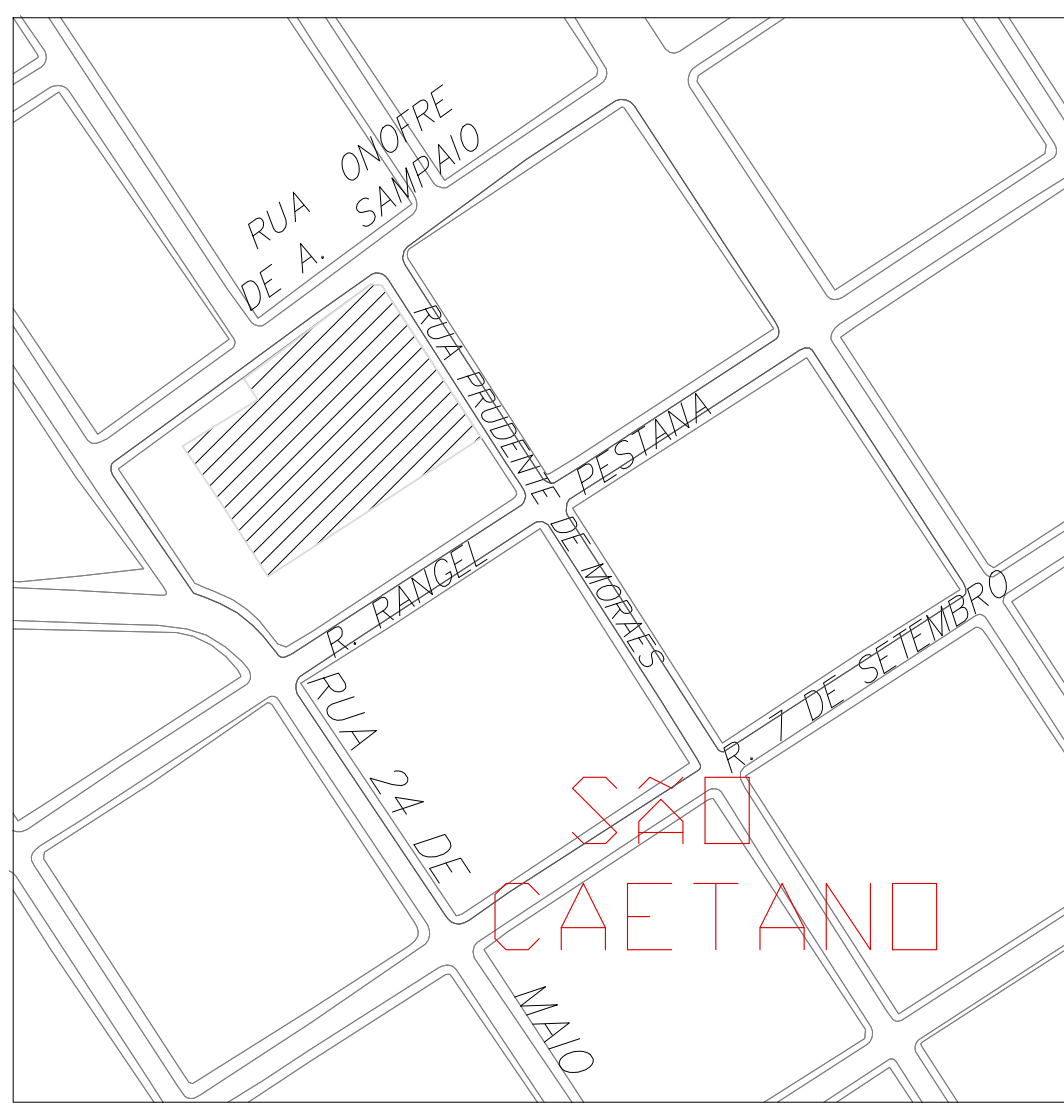

LOCALIZAÇÃO
S/ESC.

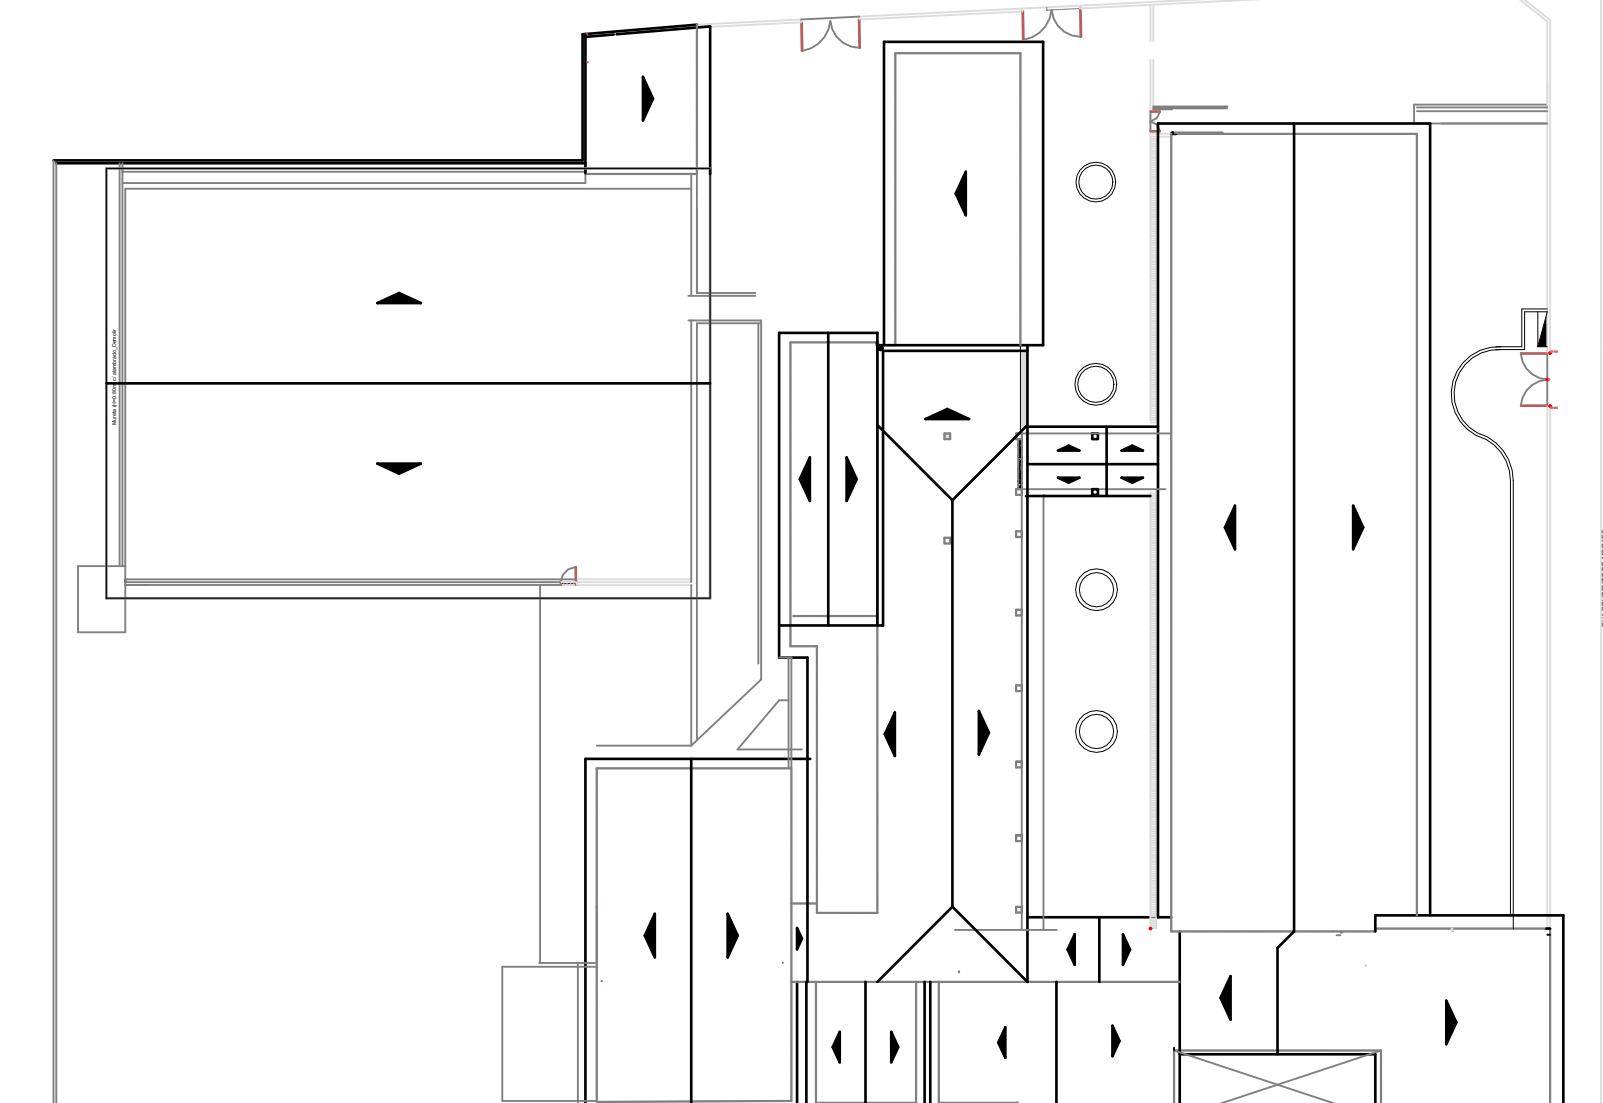

COBERTURA
ESC.:1400

PLANTA BAIXA_MODIFICADA
ESC.: 1/200

- LEGENDA
- AC_05 ABRIGO E CAVALETE DE 1° COMPLETO 80X65X30CM
 - AE_22 ABRIGO E ENTRADA DE ENERGIA (CAIXA L) CPFL
 - AL_04 ABRIGO PARA LIXO
 - BC_22 BANCO DE CONCRETO
 - CA_05 CANALETA PARA AGUAS PLUVIAIS L=100CM
 - CA_10 CAIXA DE AREA 50X50CM PARA AGUAS PLUVIAIS
 - CA_22 CANALETA DE AGUAS PLUVIAIS EM CONCRETO L=30CM
 - CA_XX CANALETA CONCRETO 1/2 CANA DN 30CM P/ AGUAS PLUVIAIS
 - CO_01 CAIXA DE GORDURA EM ALVENARIA
 - CO_06 CORRIMÃO TUBULAR
 - DV_01 DIVISÓRIA DE GRANILITE - LATERAL ABERTA
 - DV_03 DIVISÓRIA DE GRANILITE - FRONTAL
 - EX_01 EXAUSTOR AXIAL DN 40CM
 - FT_02 FILTRO PARA AGUA POTÁVEL
 - FD_16 FECHAMENTO DE DIVISA BLOCO DE CONCRETO H=2.35M
 - FQ_01 FECHAMENTO PARA QUADRA DE ESPORTES
 - GR_01 GRADE DE PROTEÇÃO
 - IL_28 ILUMINAÇÃO AUTONOMA DE EMERGÊNCIA
 - IL_45 LUMINÁRIA PARA LÂMPADA FLUORESCENTE (2X32W)
 - IL_55 PROJETO MEDIO PARA VAPOR DE SÓDIO 150W
 - IL_58 ILUMINAÇÃO PARA QUADRA DE ESPORTES VAPOR METALICO (1X250W)
 - LG_01 LOUSA QUADRICULADA L=4.61M
 - MT_04 MICTÓRIO COLETIVO
 - PF_16 PORTA EM CHAPA DE FERRO L=92 CM
 - PM_74 PORTA DE BARRAFEADO MACIÇO P/ BOXES L=42 CM- COMPLETA
 - TC_05 TAMPA DE CONCRETO P/ CANALETAS L=35CM
 - QE_02 POSTE PARA REDE DE VOLEIBOL
 - QE_03 TRAVE DE FUTEBOL DE SALÃO
 - VG_01 VALVULA E REGULADOR DE PRESSAO DE GAS
 - DEMOLICAO DE PISO DE CONCRETO SIMPLIS CAPEADO
 - PISO DE CONCRETO DESEMPENADO C/ REQUADRO 1.80CM, E=6CM
 - PISO TATIL DIRECIONAL
 - PISO TATIL DE ALERTA

PREFEITURA DO MUNICÍPIO DE JAHU
SECRETARIA DE PROJETOS

PROJETO

REFORMA DE UMA ESCOLA MUNICIPAL(EMEF)

LOCAL

RUA PRUDENTE DE MORAES, N° 1019 – VILA SÃO CAETANO – JAHU/ SP

ÁREAS

TERRENO 4.522,00 M²

ÁREA EXISTENTE A REFORMAR 1.587,00 M²

ÁREA LÍQUIDA 2.945,00 M²

ZONAMENTO TO-35-01% - TP-15-40%

LEGENDA

C.T.M.: 06-3-08-04-0216

ESCALA INDICADA

DATA ABR/2015

DESENHO

APPROVAÇÃO

PREFEITURA DO MUNICÍPIO DE JAHU
Alexandro Rodrigo Soudito
Secretário de Projetos
DECRETO N° 6.645, DE 20 DE MAIO DE 2013

RESPONSÁVEL TÉCNICO
Antonio Carlos Galvão Silveira Moraes
Arquiteto e Urbanista
Secretaria de Projetos
C.A.U. N° 416.862,9

FASE

REVISÃO

ARQUIVO