



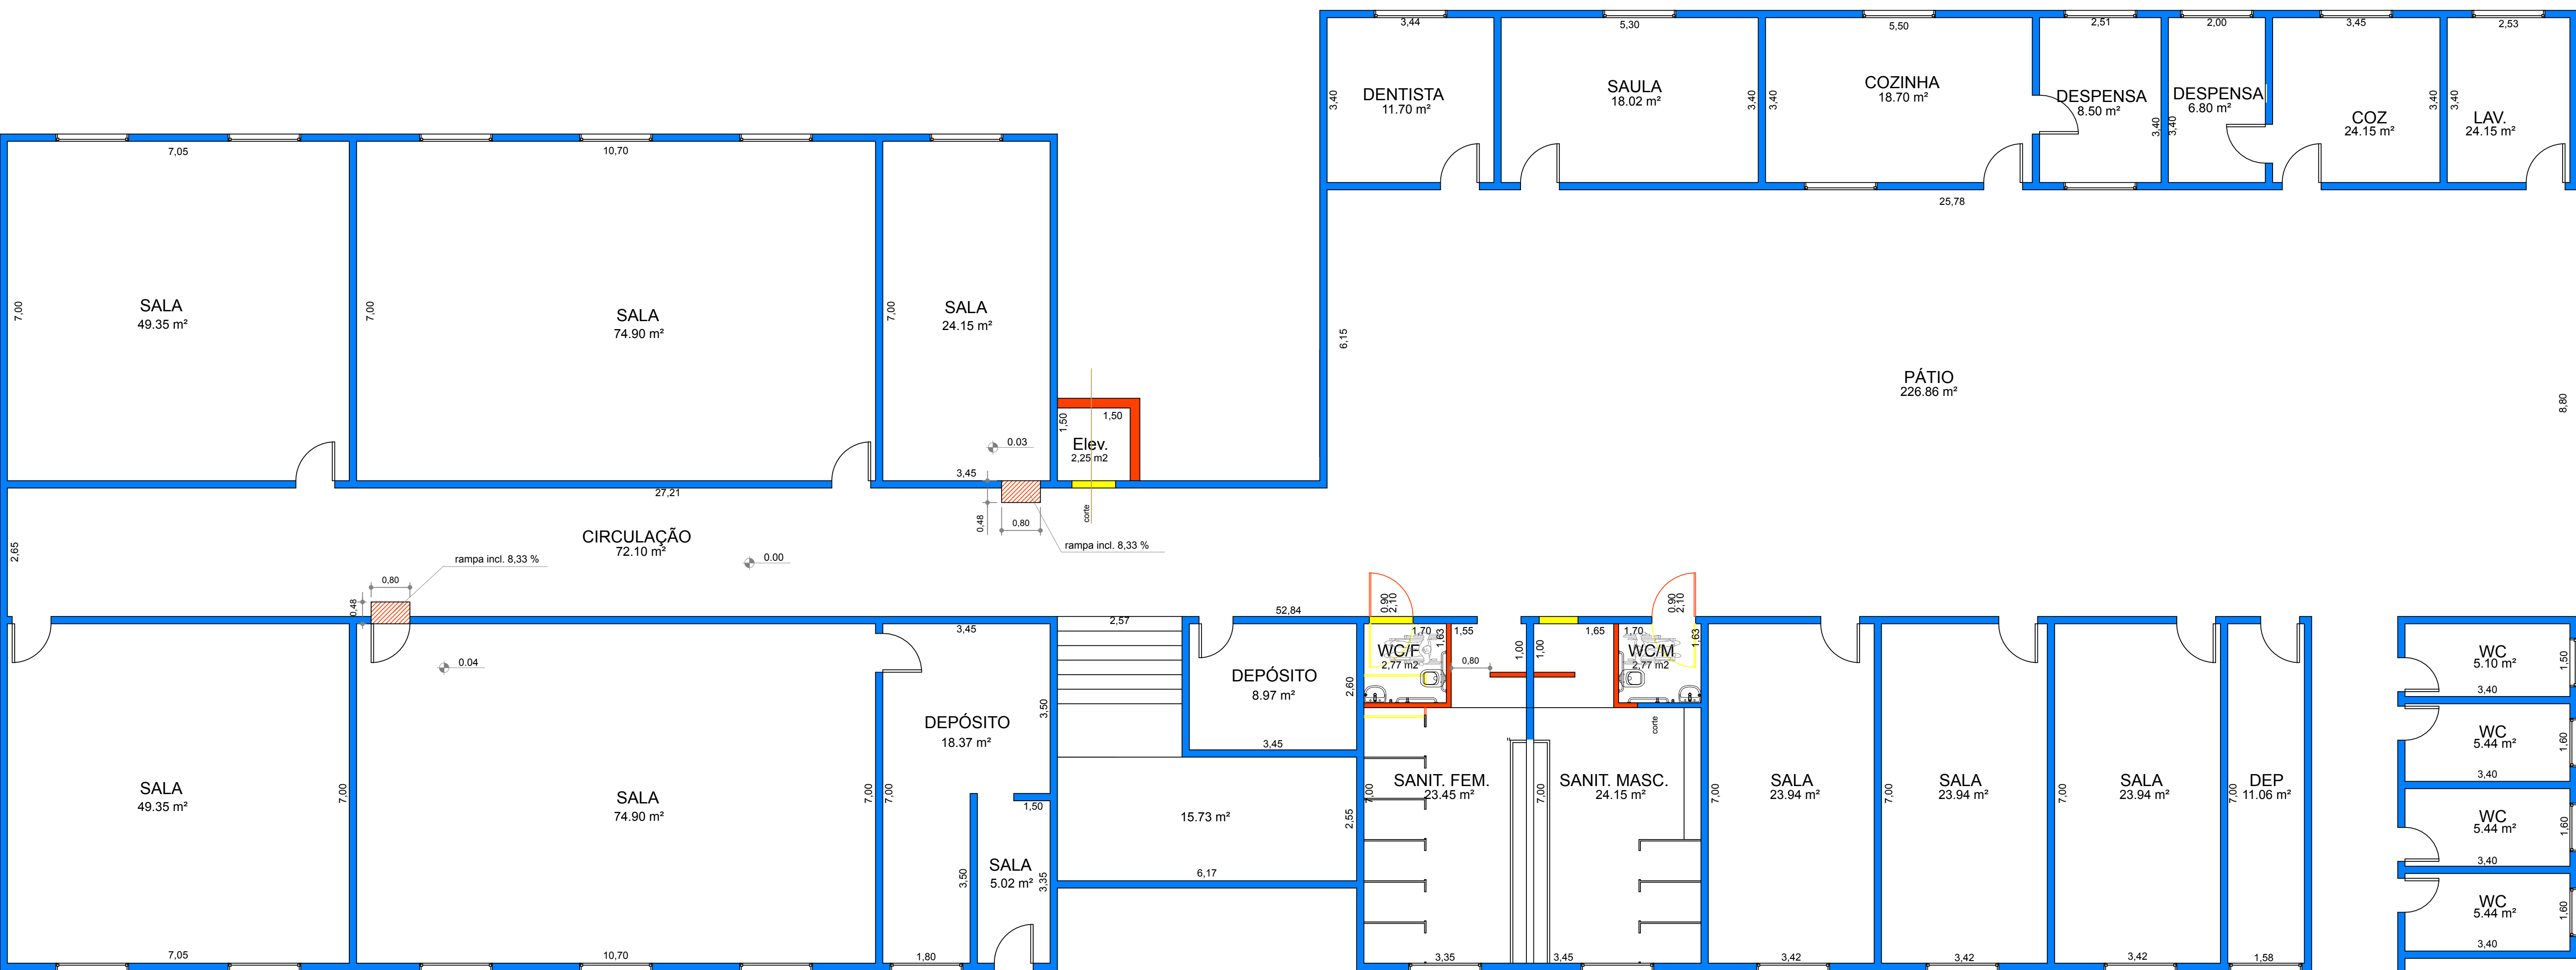

TERREO

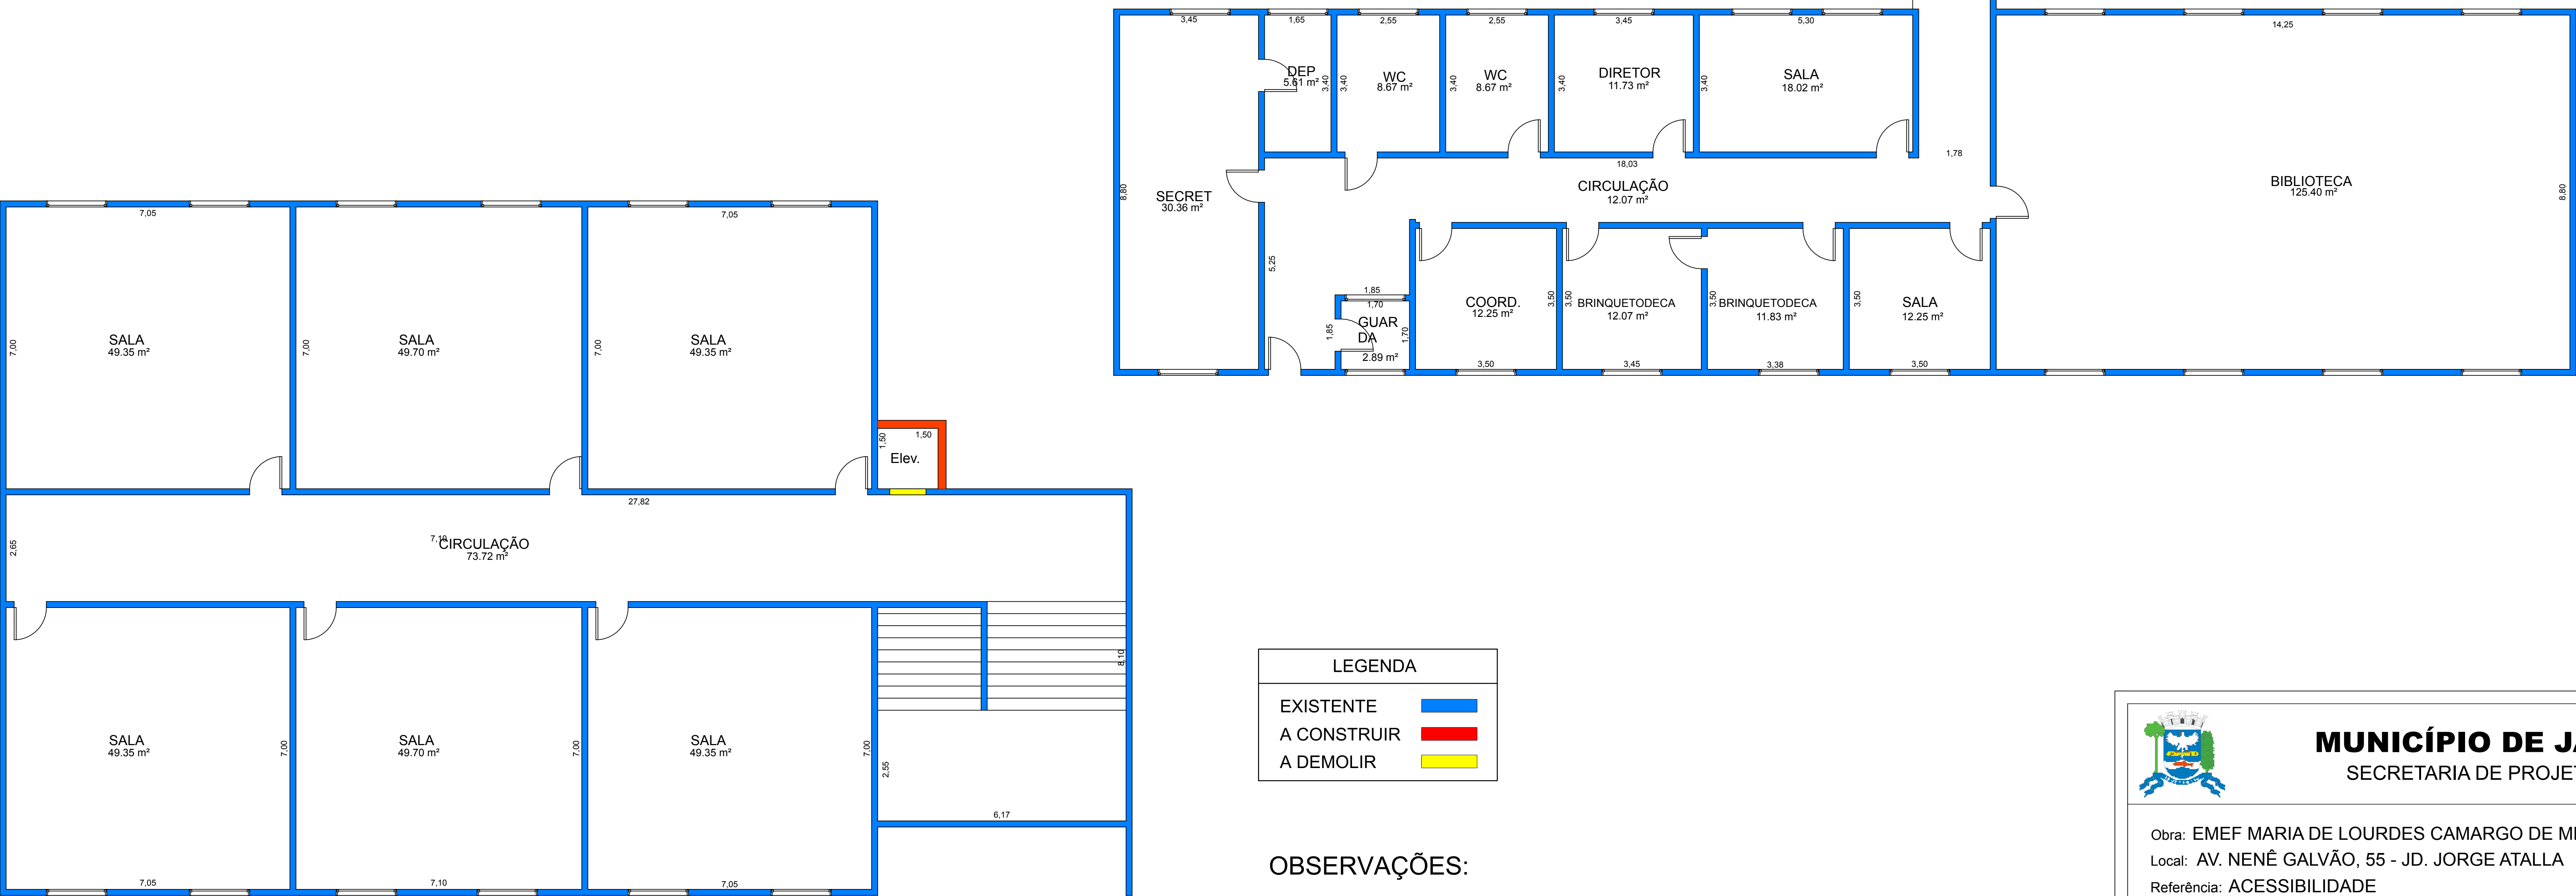

SUPERIOR

ÁREA TOTAL CONSTRUÍDA 1715.30 m²

LEGENDA	
EXISTENTE	
A CONSTRUIR	
A DEMOLIR	

OBSERVAÇÕES:

- PROJETO ATENDE AS REGRAS DE ACESSIBILIDADE PREVISTAS NA NBR 9050:2015
- VERIFICAR DETALHES NA PRANCHA DE "DETALHES DE ACESSIBILIDADE"



MUNICÍPIO DE JAHU
SECRETARIA DE PROJETOS

Obra: EMEF MARIA DE LOURDES CAMARGO DE MELO
Local: AV. NENÊ GALVÃO, 55 - JD. JORGE ATALLA
Referência: ACESSIBILIDADE

ALESSANDRO RODRIGO SCUDILIO
SECRETÁRIO DE PROJETOS

RAFAEL LUNARDELLI AGOSTINI
PREFEITO DO MUNICÍPIO DE JAHU

Desenho
Thais/Italo

Escala
1:100

Estudo
impressão
Fev/2016

Fl.
01/01