

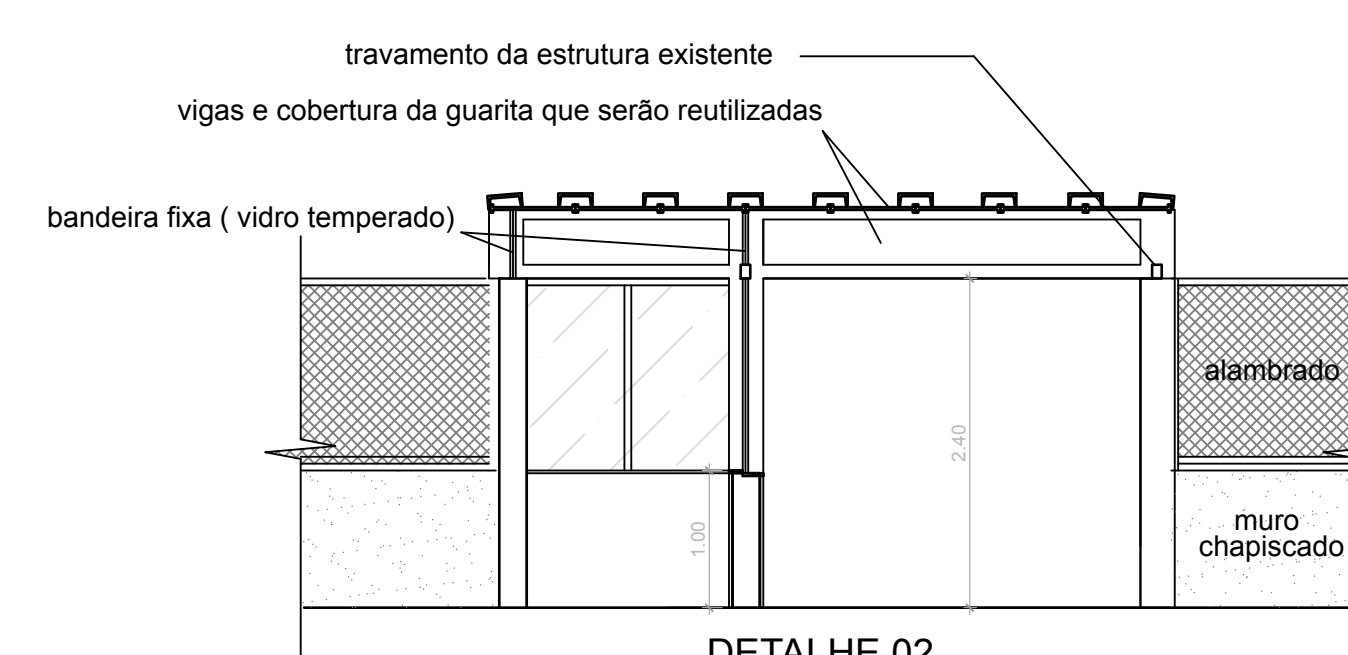
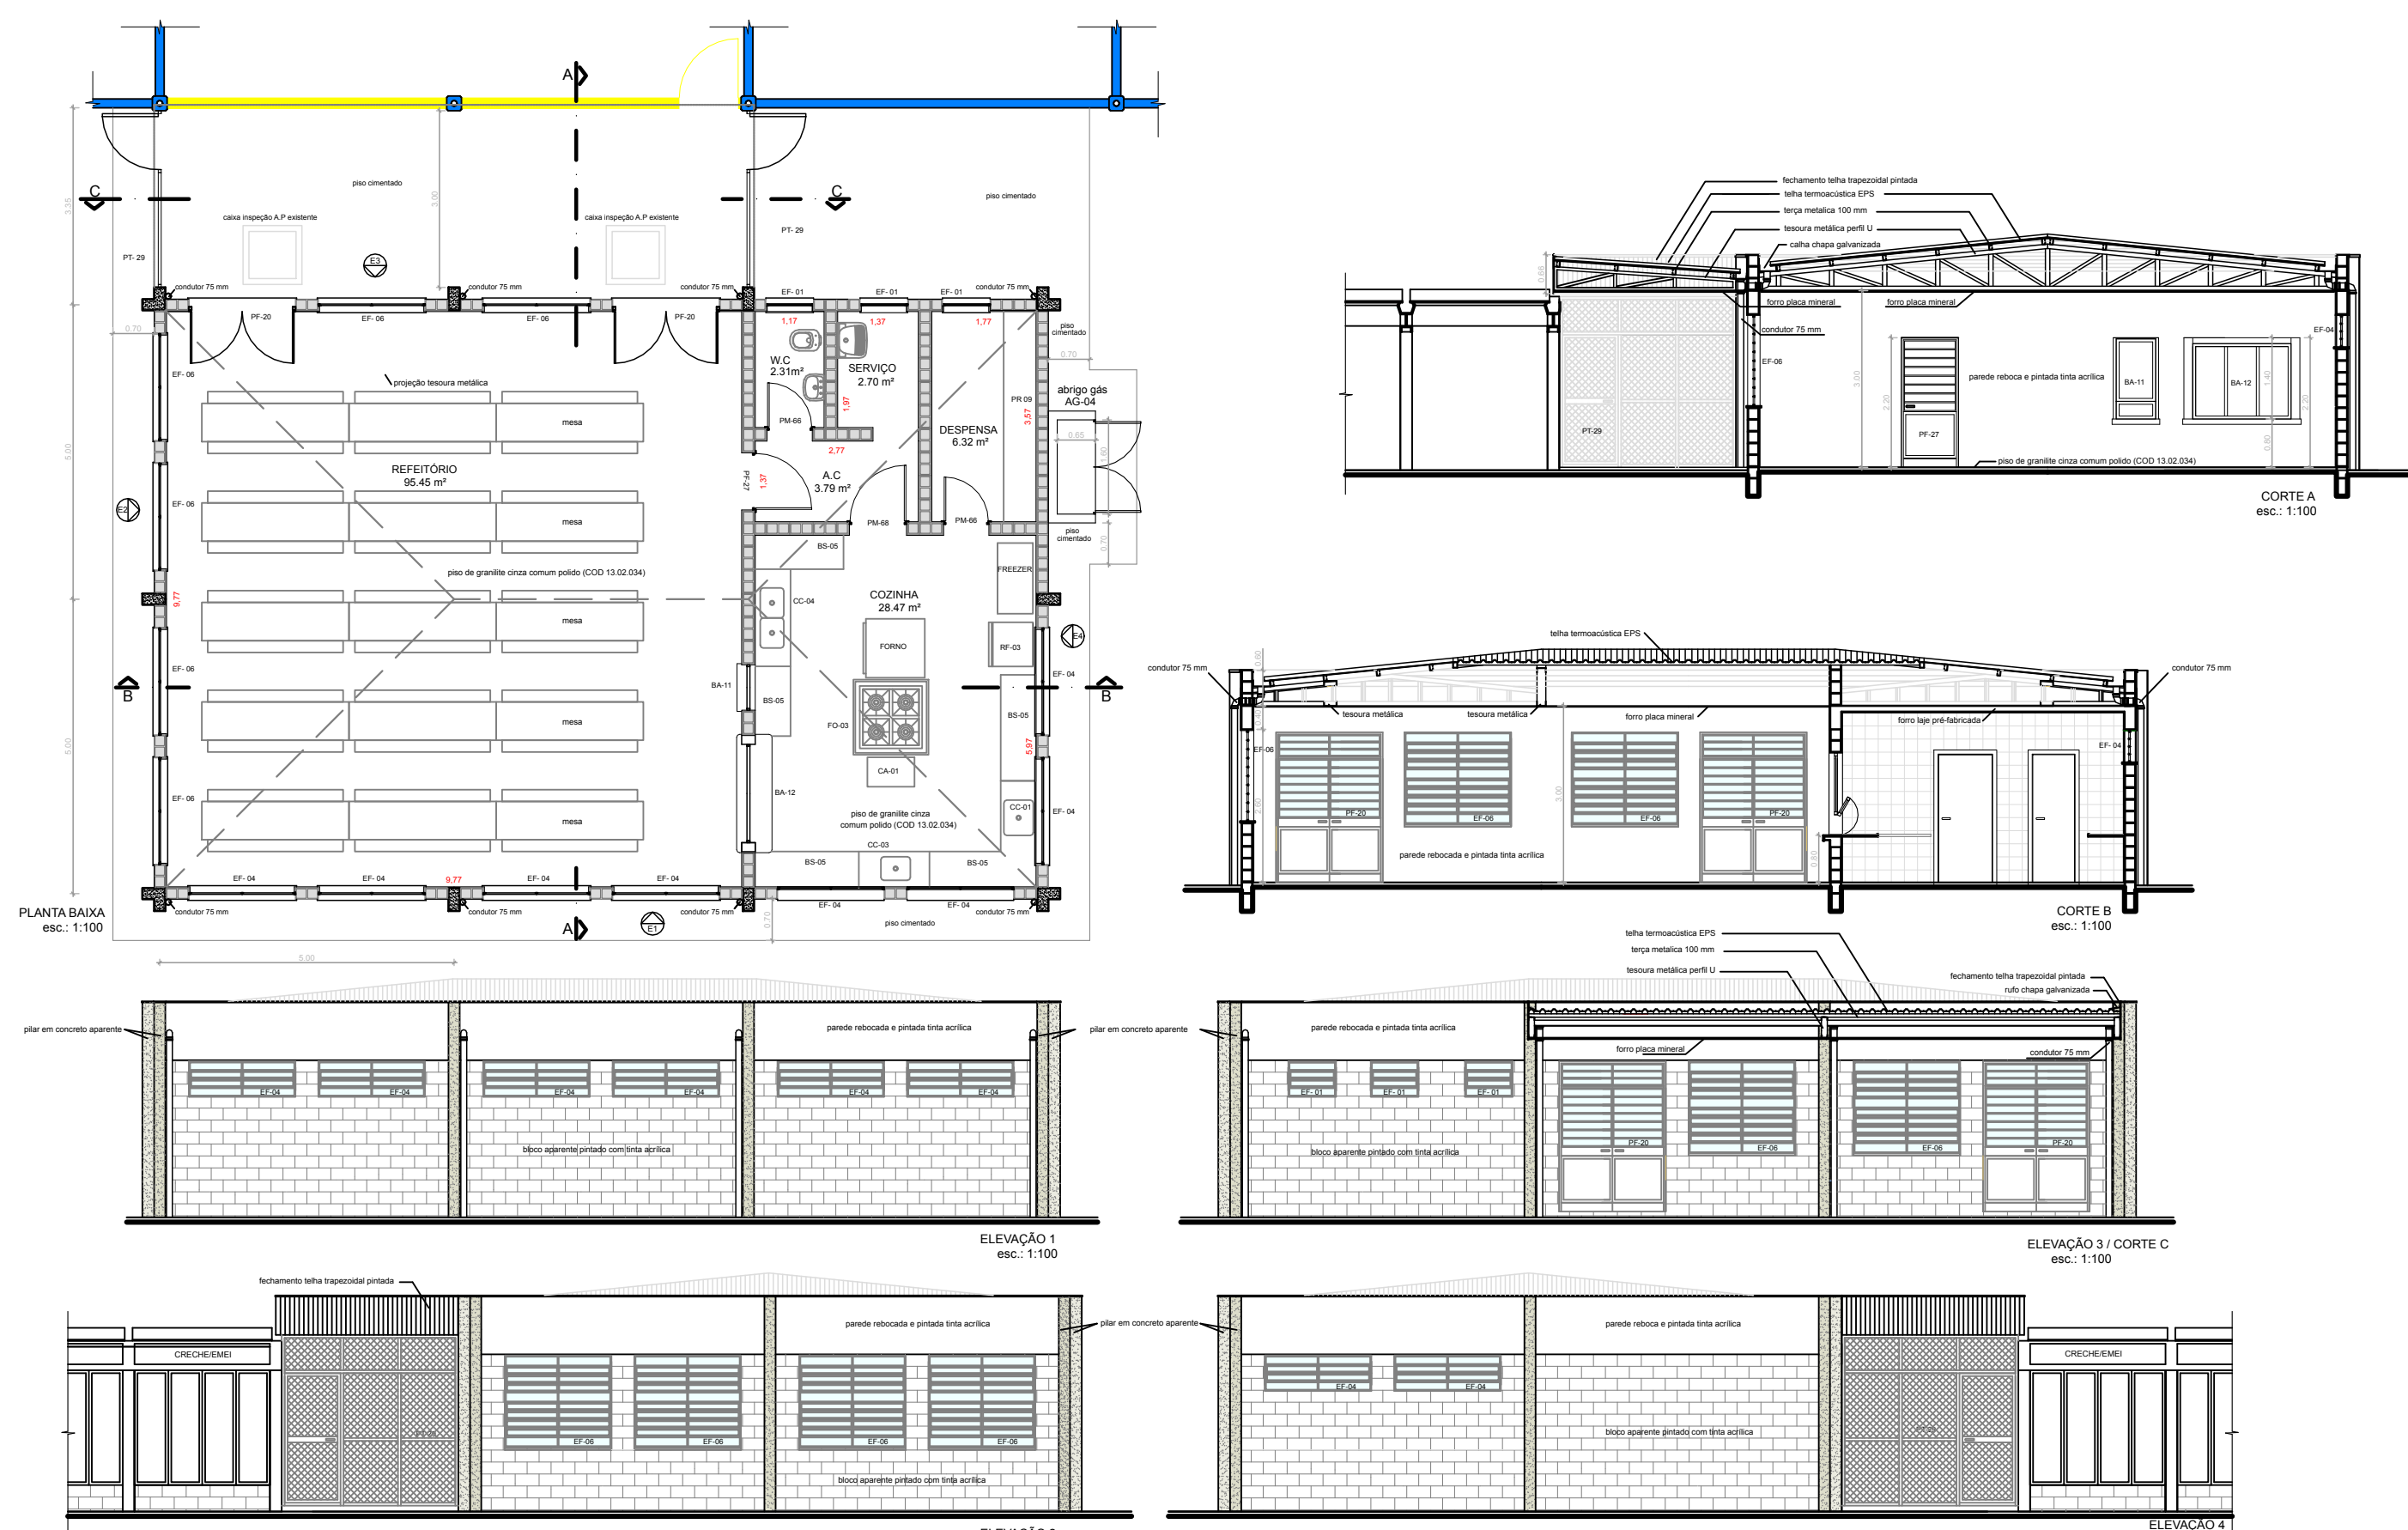


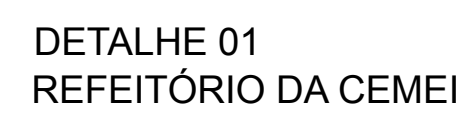




PLANTA PAV.SUPERIOR
ESCALA 1:200

LEGENDA



- EXISTENTE
 DEMOLIR / RETIRAR
 CONSTRUIR

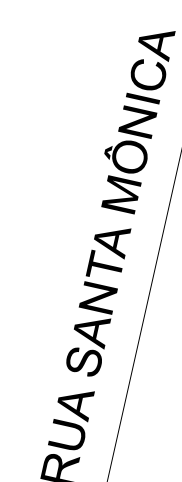


DETALHE 02
RELOCAÇÃO DA GUARITA
ESCALA 1:50

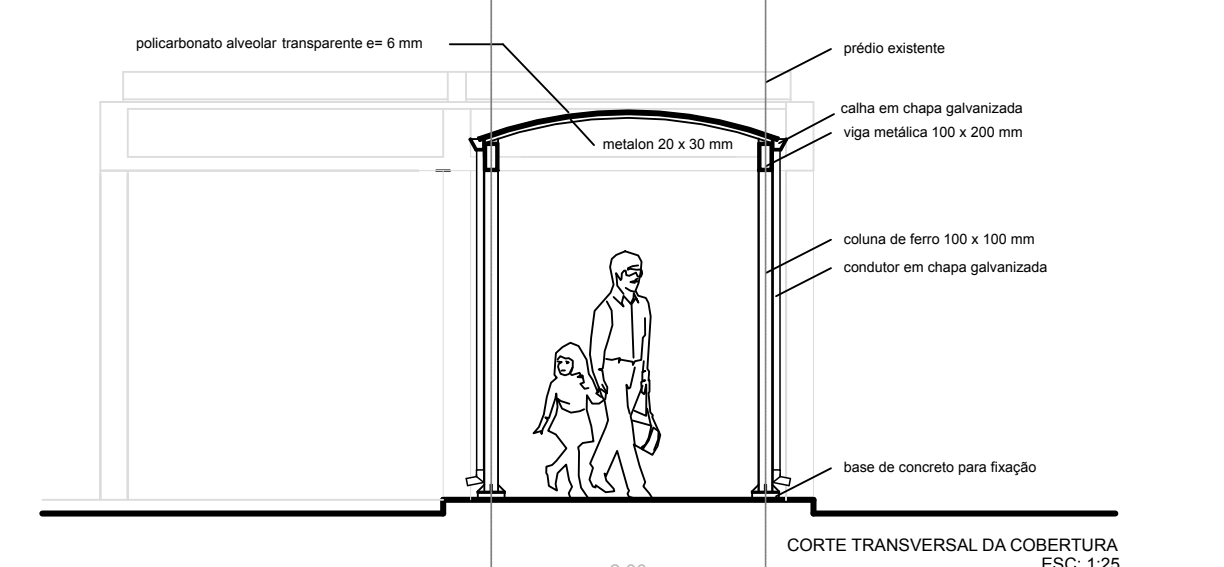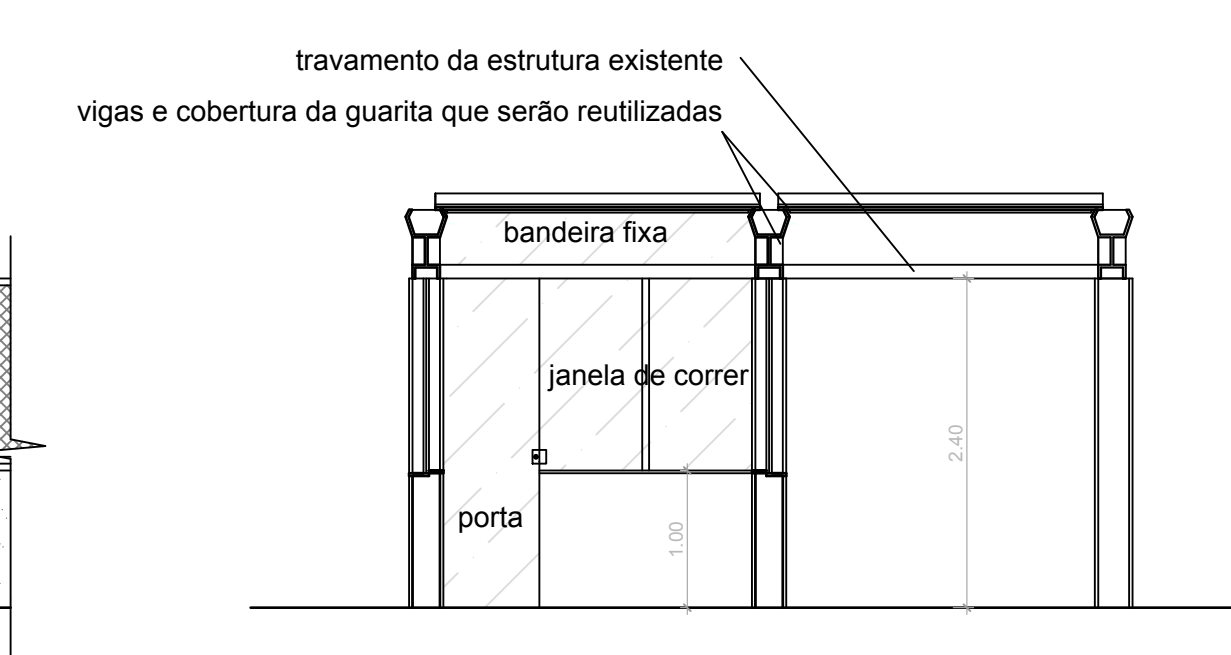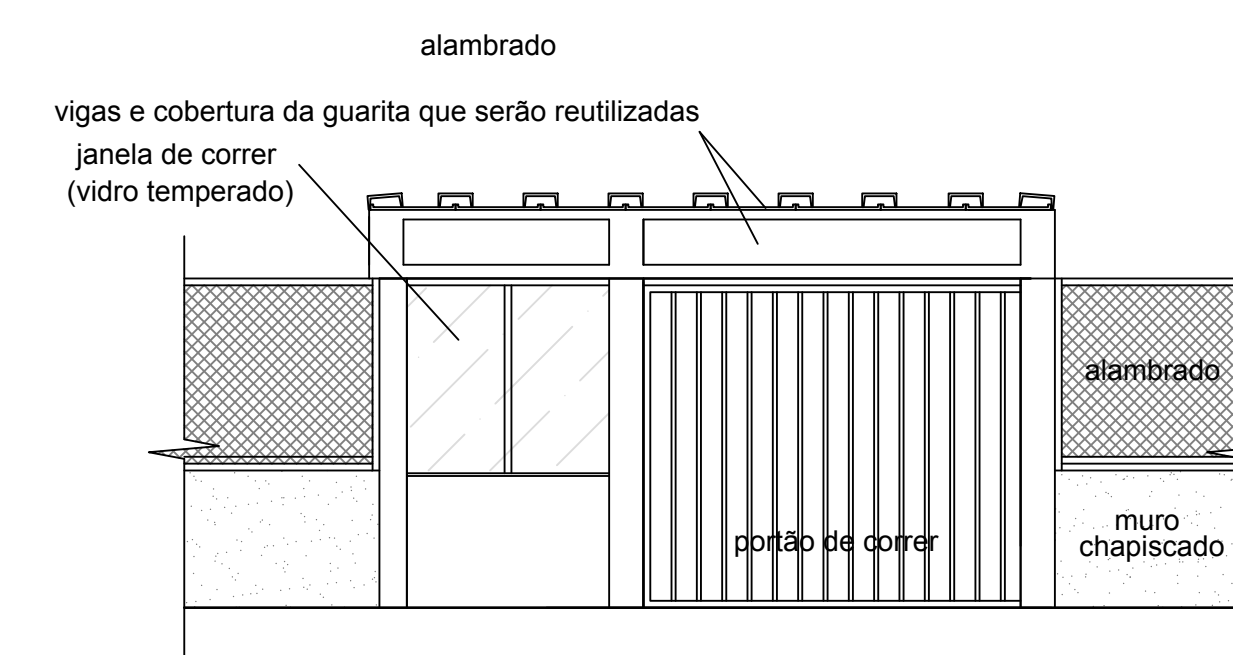

2.00

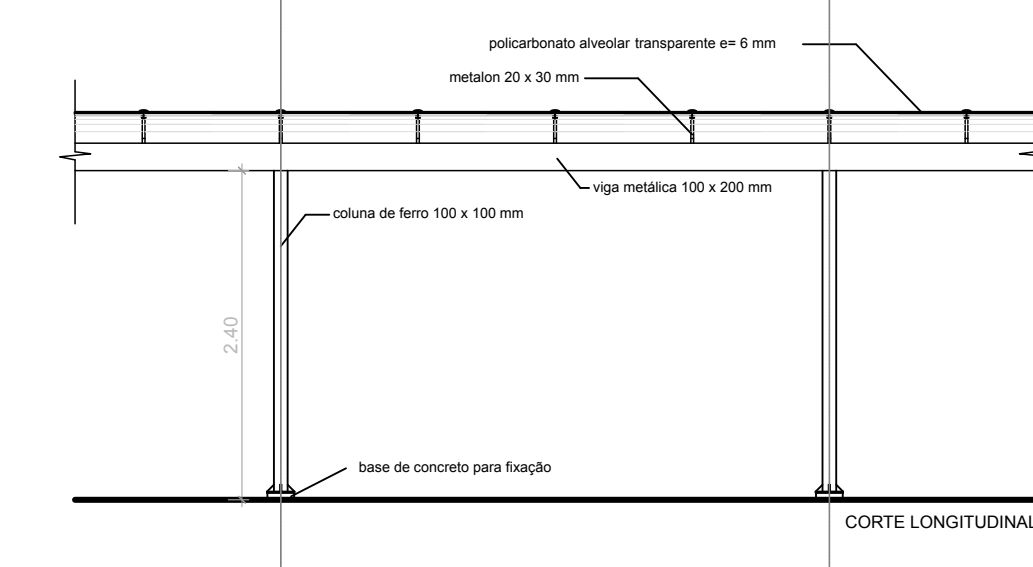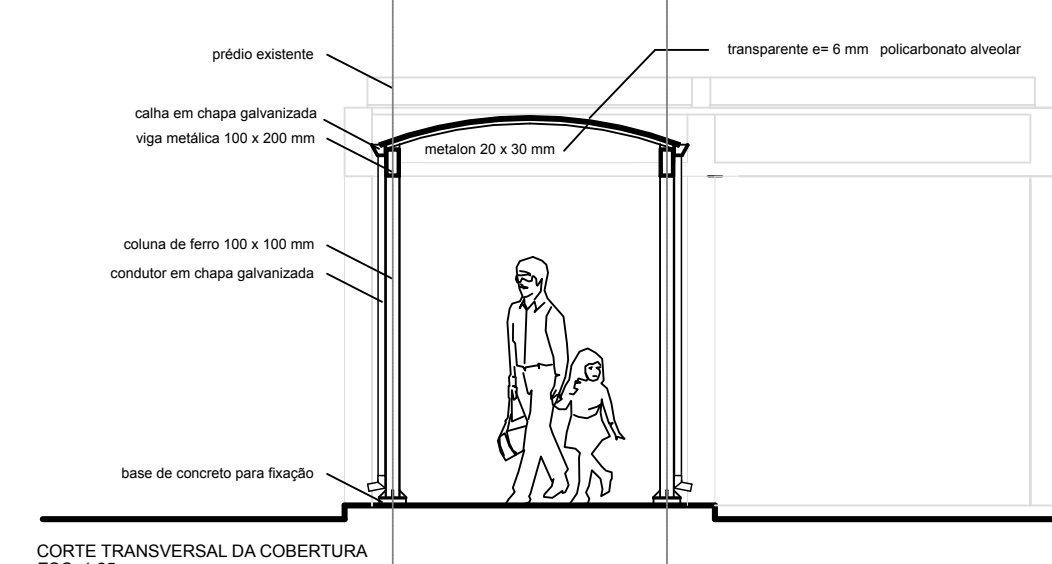COURT CONSTITUTIONAL DE COLOMBIE
ESC: 12

CORTE TRANSVERSAL DA COBERTURA
ESC: 1:25

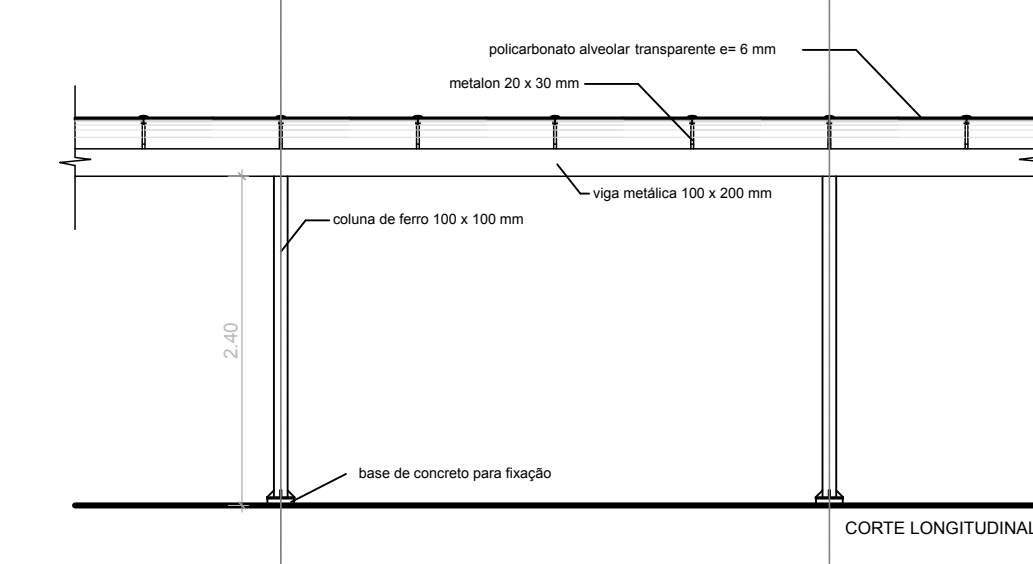CORTE LONGITUDINAL DA COBERTURA
ESC. 1.2

ÁREAS:		
ÁREA DO TERRENO	- 17.978,70 m ²	
ÁREA EXISTENTE	- 6.404,97 m ²	
ÁREA DA AMPLIAÇÃO :		
REFEITÓRIO :		
Refeitório Cozinha/ Serviço W.C	- 154,00 m ²	
Cobertura de ligação entre os blocos	- 33,00 m ²	
Passarela Coberta	- 265,55 m ²	
TOTAL DA AMPLIAÇÃO	- 452,55 m²	
ÁREA TOTAL	- 8.657,52 m²	
ÁREA PERMIEÁVEL	- 4.800,00 m²	----- TP= 26,70%
TAXA DE OCUPAÇÃO	- 5.303,90 m²	----- T.O = 29,50%
RELOCAÇÃO DA QUANTIA :	26,50 m²	
(provisoriamente da cobertura existente)		




MUNICIPIO DE JAHU

SECRETARIA DE PROJETOS

PROJETO DE APROVAÇÃO – REFORMA A AMPLIAÇÃO NAS
DEPENDÊNCIAS DO CAIC

AV. GUSTAVO CHIOZZI N° 450 – JAHU/ SP

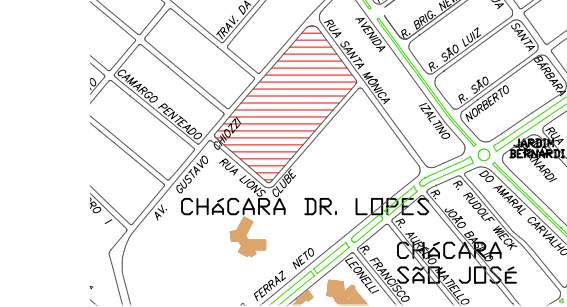

RAFAEL LUNARDELLI AGOSTINI
PREFEITO MUNICIPAL DE JAO

ALESSANDRO RODRIGO SCUDILIO
SECRETÁRIO DE PROJETOS

SILVO CESAR GUARNIERI
ARCHITETTO E URBANISTA

JOÃO GERALDO VONO

ESCALA	PAGE
INDICADA	PROJETO ARQUITETONICO
DATA	CTM
OUTUBRO/2014	06.2.49.09.0505
DESENHO	
JACQUELINE / ROBERTA	