
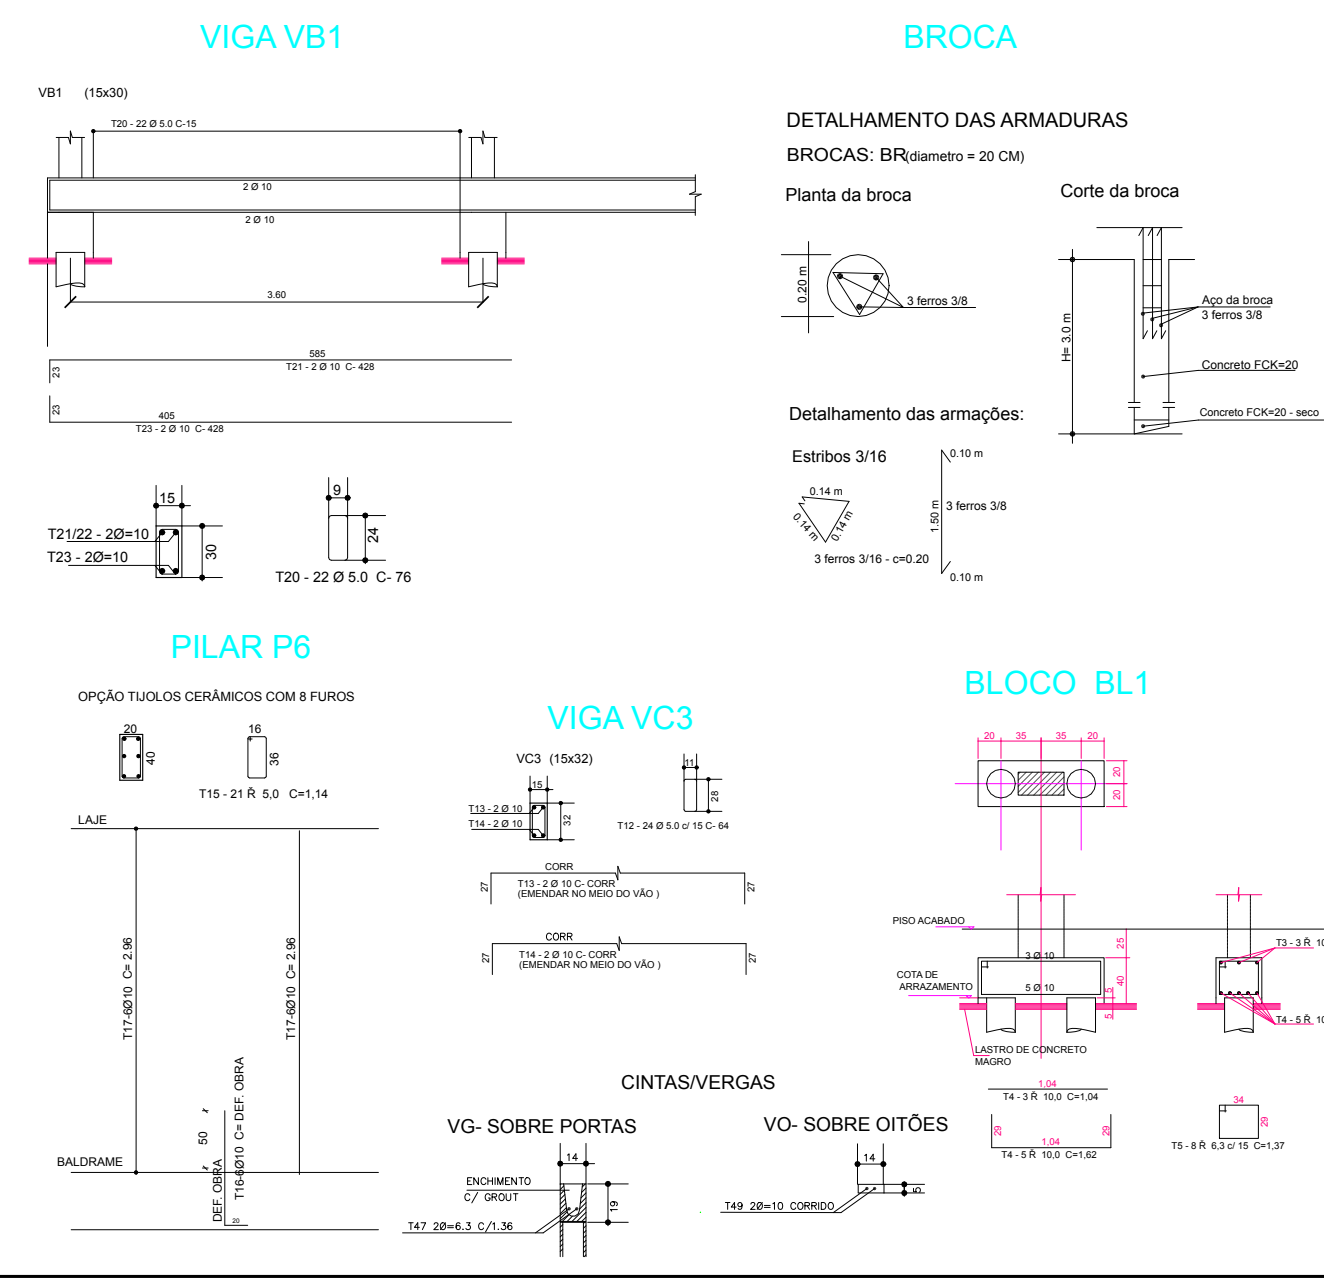
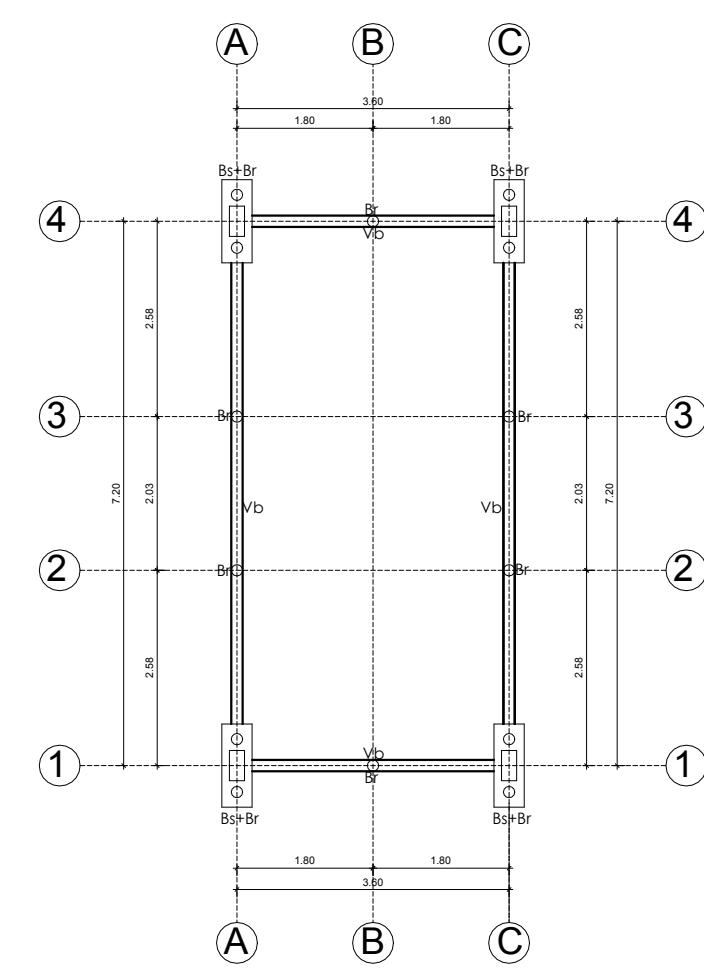
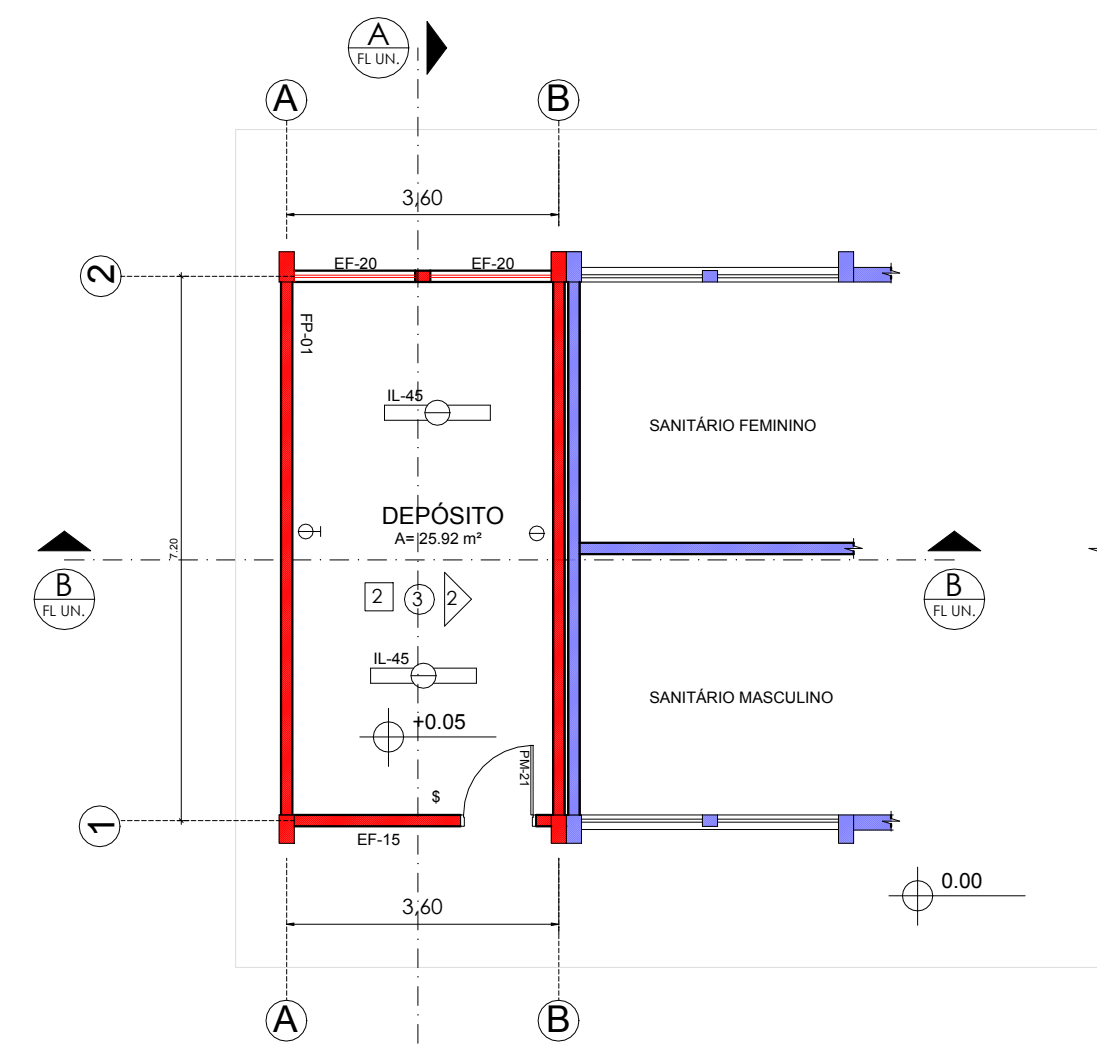
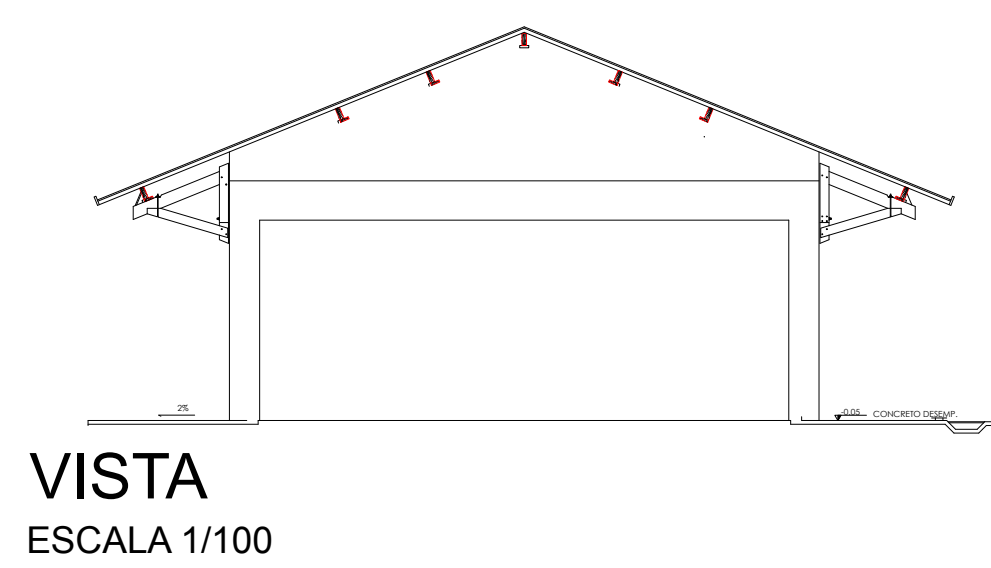
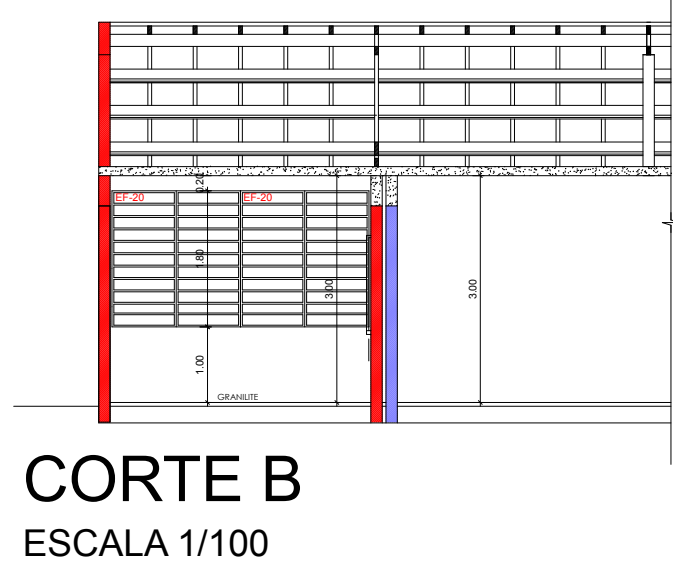
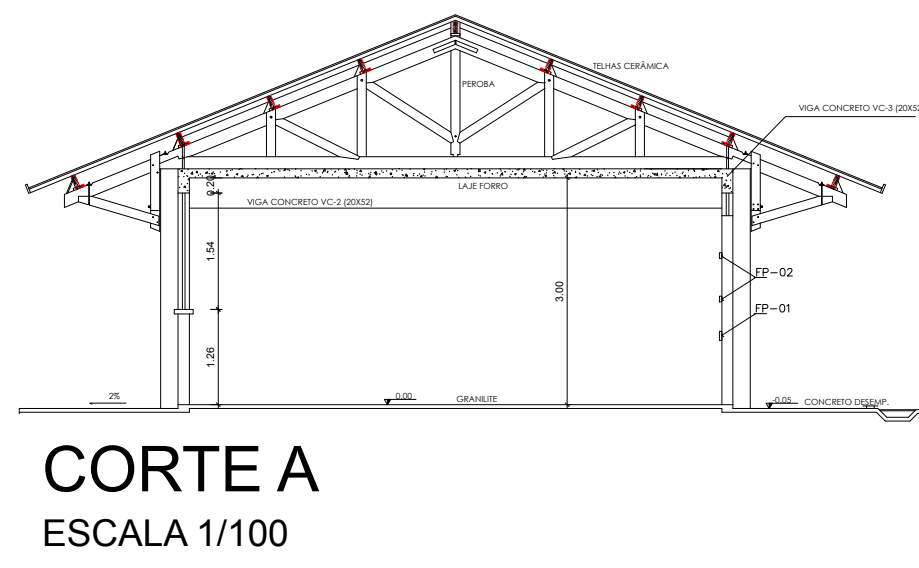


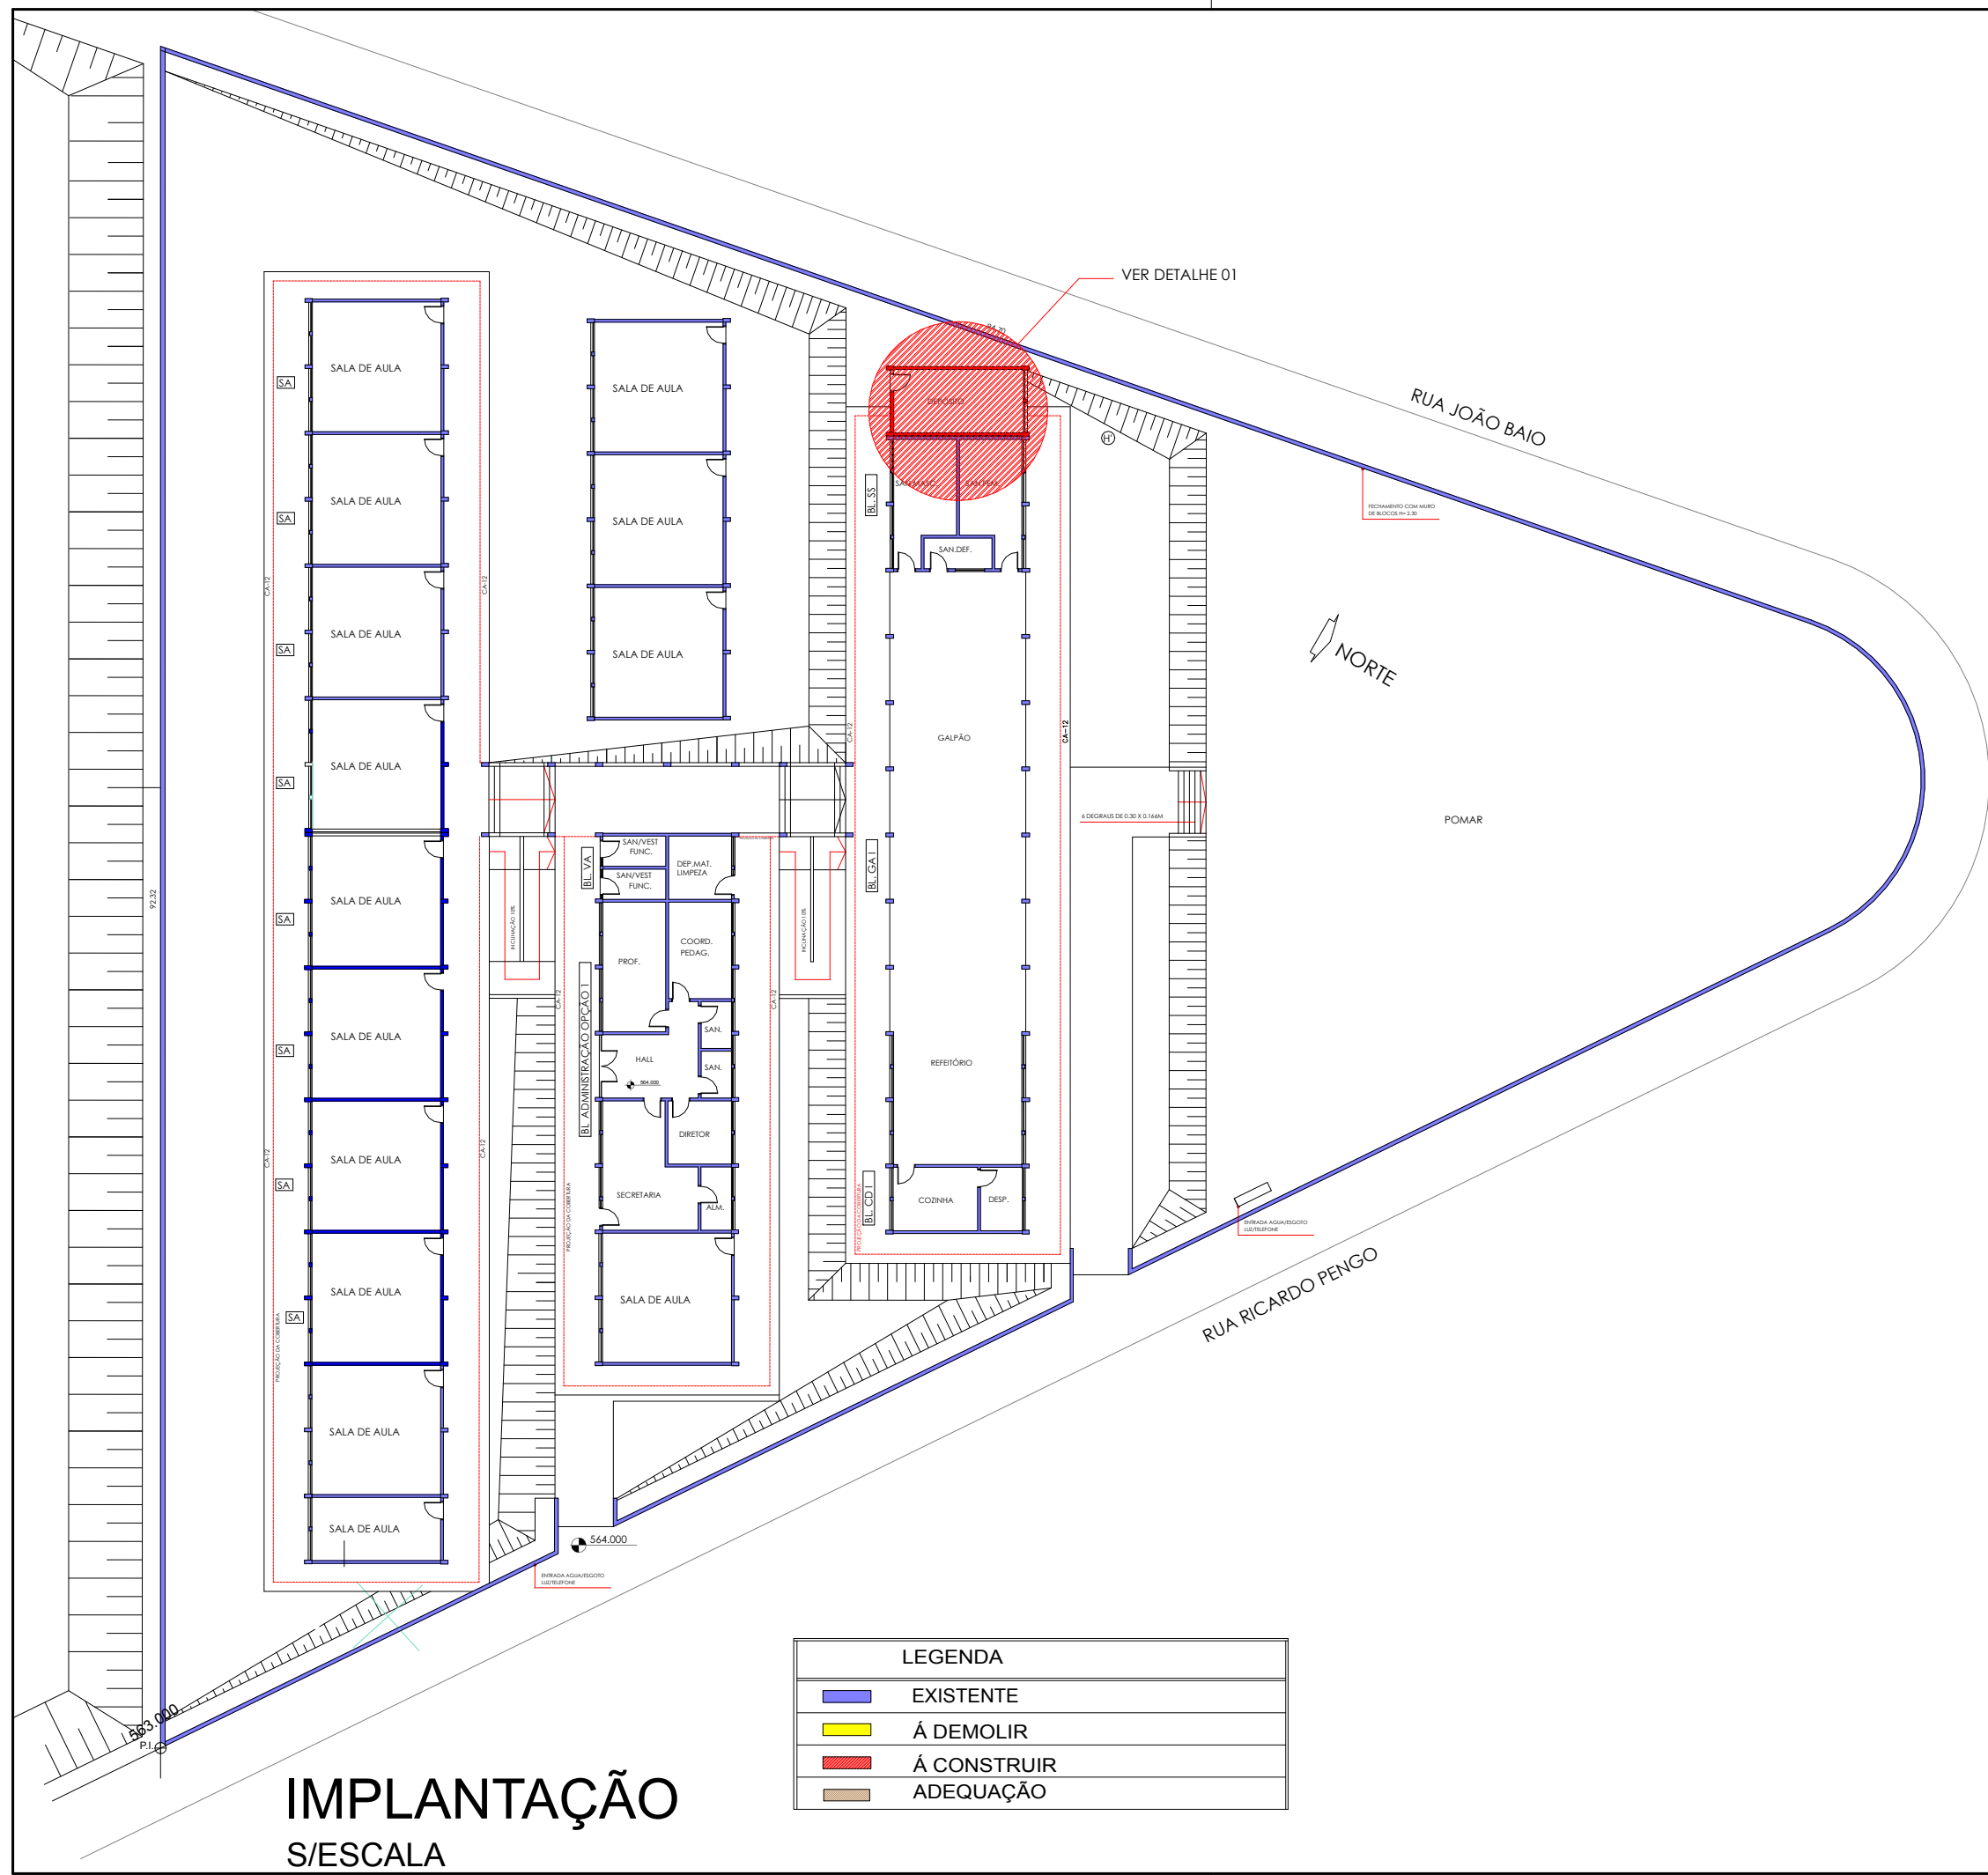

PROJETO PARA APROVAÇÃO DA PREFEITURA		FL. ÚNICA
PLANTA, CORTES, ELEVACÃO - ESC.INDICADAS		
REFERÊNCIA : EMEF PROFª HELENA DE CASTRO PIRAGINE		
LOCAL : RUA RICARDO PENGIO 101 - J.D. NOVO HORIZONTE		
PROPRIETÁRIO : PREFEITURA MUNICIPAL DE JAHU		
LOCALIZAÇÃO S/ ESCALA:		DECLARO QUE APROVAÇÃO DO PROJETO NÃO IMPLICA NO RECONHECIMENTO POTENCIAL DA PREFEITURA DO DIREITO DE PROPRIEDADE DO TERRENO.
		FRANCISCO ANTONIO MARCOLAN ARQUITETO SECRETÁRIO DE PLANEJAMENTO E OBRAS
ÁREAS:		ANTONIO CARLOS GALVÃO S.MORAES ARQUITETO - C.R.E.A. 060.555.035-1 DIRETOR DA SEC. DE PLANEJAMENTO E OBRAS
Terreno		M² 4.745,87
Cobertura		
Construção v/ beiral		2.029,03
Incl. pass. coberta		160,00
Quadra descoberta		2.189,03
Total existente		
A construir		25,92
Total v/ beiral		2.530,92
Área livre		
C. T. M. :		S. P. O. :
06.2.27.63.0629		
C. S. :		I. N. S. S. :