



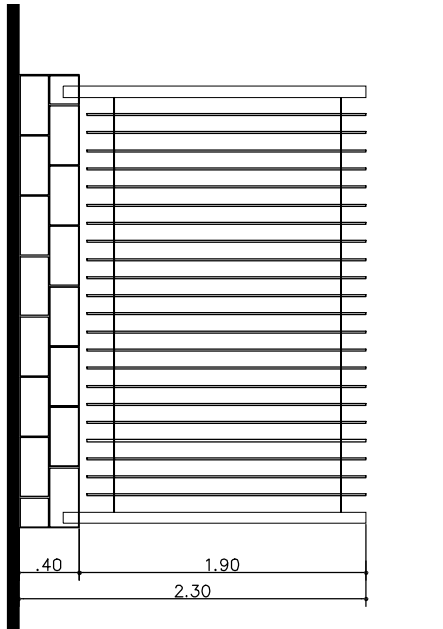


DETALHE DO GRADIL

esc. 1:50

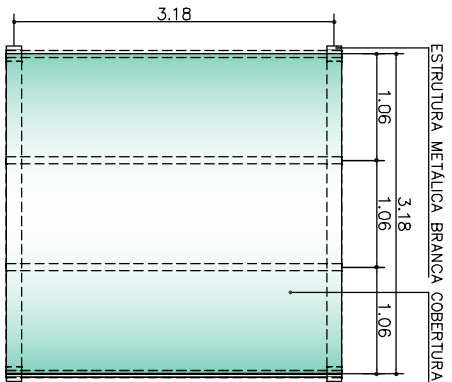


PLANTA DA PASSARELA

esc. 1:75

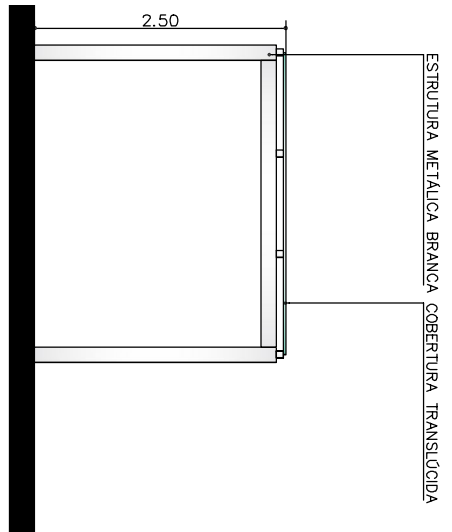


VISTA DA PASSARELA

esc. 1:75

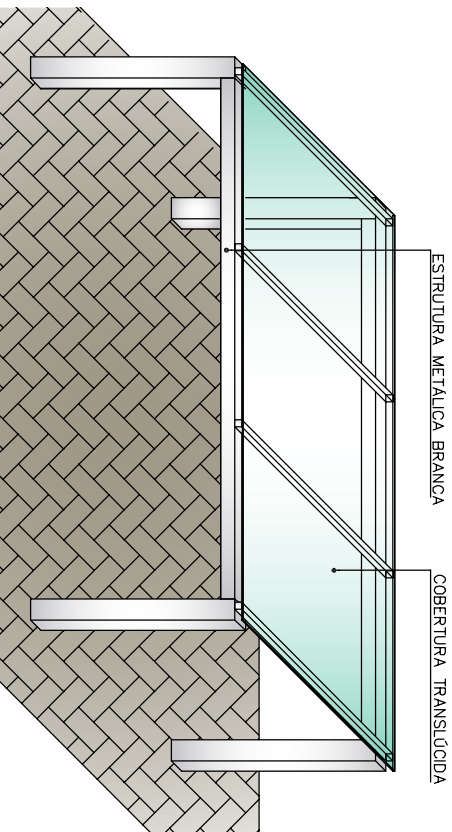

PERSPECTIVA DA PASSARELA

esc. 1:75

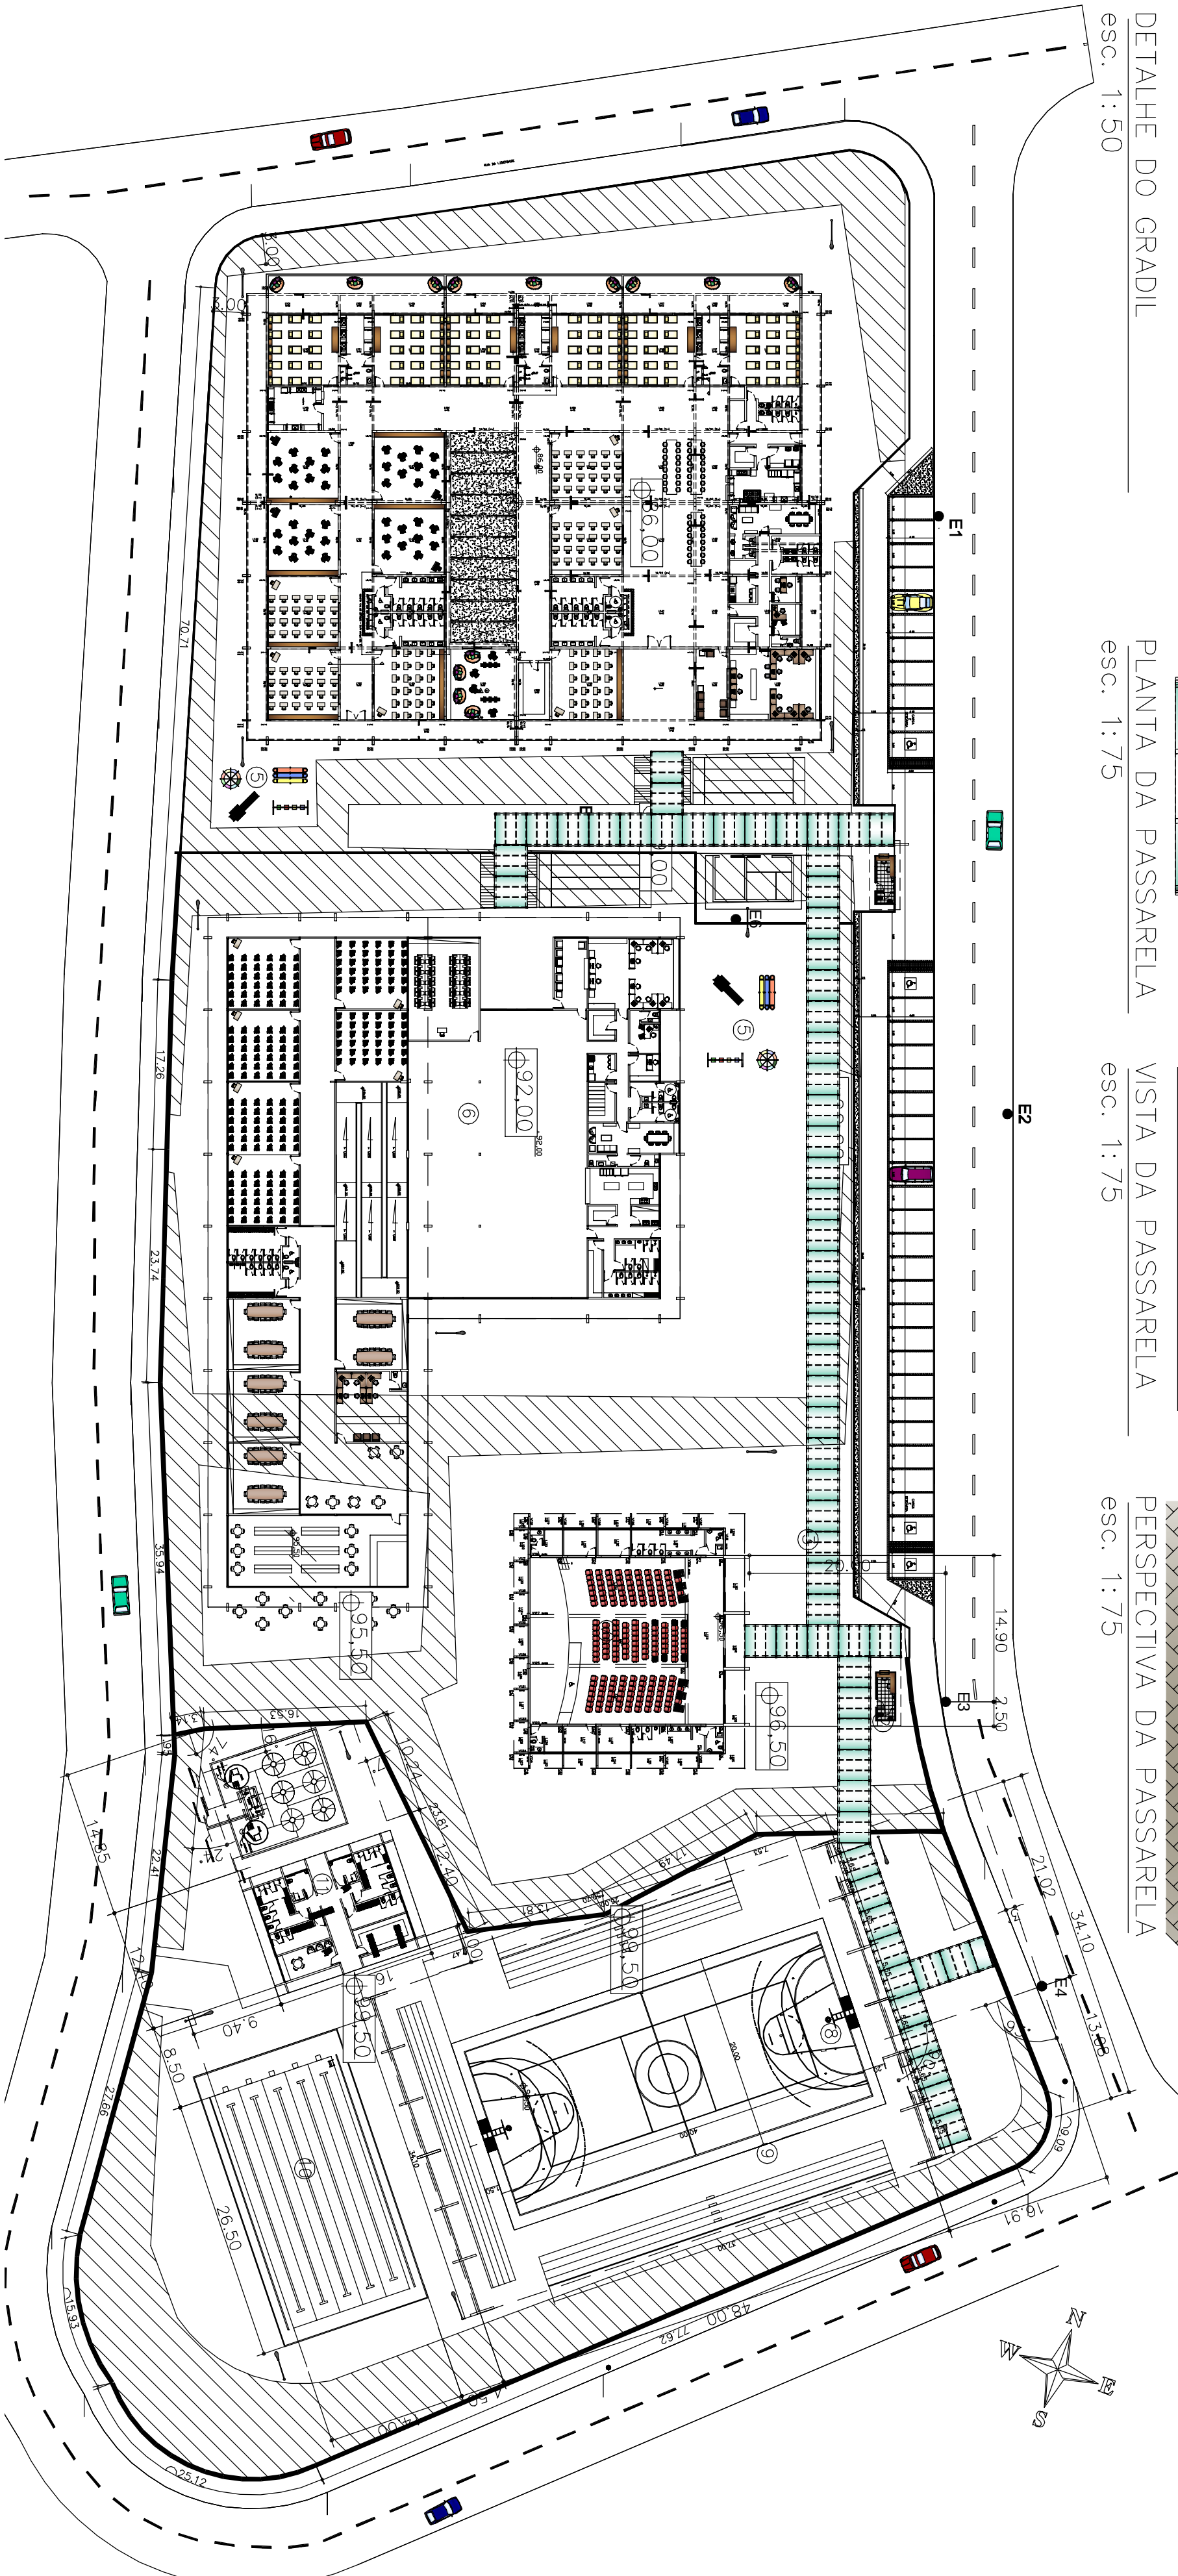

IMPLANTAÇÃO – GRADIL

esc. 1:500

OBSERVAÇÕES							
REVISÃO	REVISADO POR	DESCRIÇÃO	DATA	ROSELY VAZ FEIJÓ & cia			
R01	Lígia de Castro	Locação das luminárias, pátioela.	04/04/12	Av. Conselheiro Nébios, 726 cj 24 –Santos/SP cep 11.045–002 tel 3232–5454 tel/fax 3221–4338			
R03	Lígia de Castro	Locação do Auditório e atualização do ginásio	22-11-13				
R04	Lígia de Castro	Projeto da Passarela	28-11-13				
				AUTOR DO PROJETO arq. ROSELY VAZ FEIJÓ			
				CREA Nº 060.174.336–51			
				PROJ. VISTO			
				DATA NOVEMBRO DE 2013			
				RESP. TÉCNICO arq. ROSELY VAZ FEIJÓ			
				CREA Nº 060.174.336–5			
				ARQUIVO CAD 388 EXEC-IMP-ANTIGAÇÃO-R04			
				LTO			
				PREFEITURA MUNICIPAL DE JAHU			
				SECRETARIA DA EDUCAÇÃO			
				ASSUNTO: CIPE - COMPLEXO INTEGRADO PARA DESENVOLVIMENTO EDUCACIONAL			
				LOCAL: RUA ARTHUR COMUNIAN ESQUINA COM A RUA ROBERTO GUERMANDI			
				BAIRRO: CILA DE LÚCIO BAUAB			
				DESENHO: IMPLANTAÇÃO			
				ETAPA: EXECUTIVO			
				ESCALA: INDICADA			
				PROCESSO: nº 075 / 2010			
				FOLHA: REV. 04			