


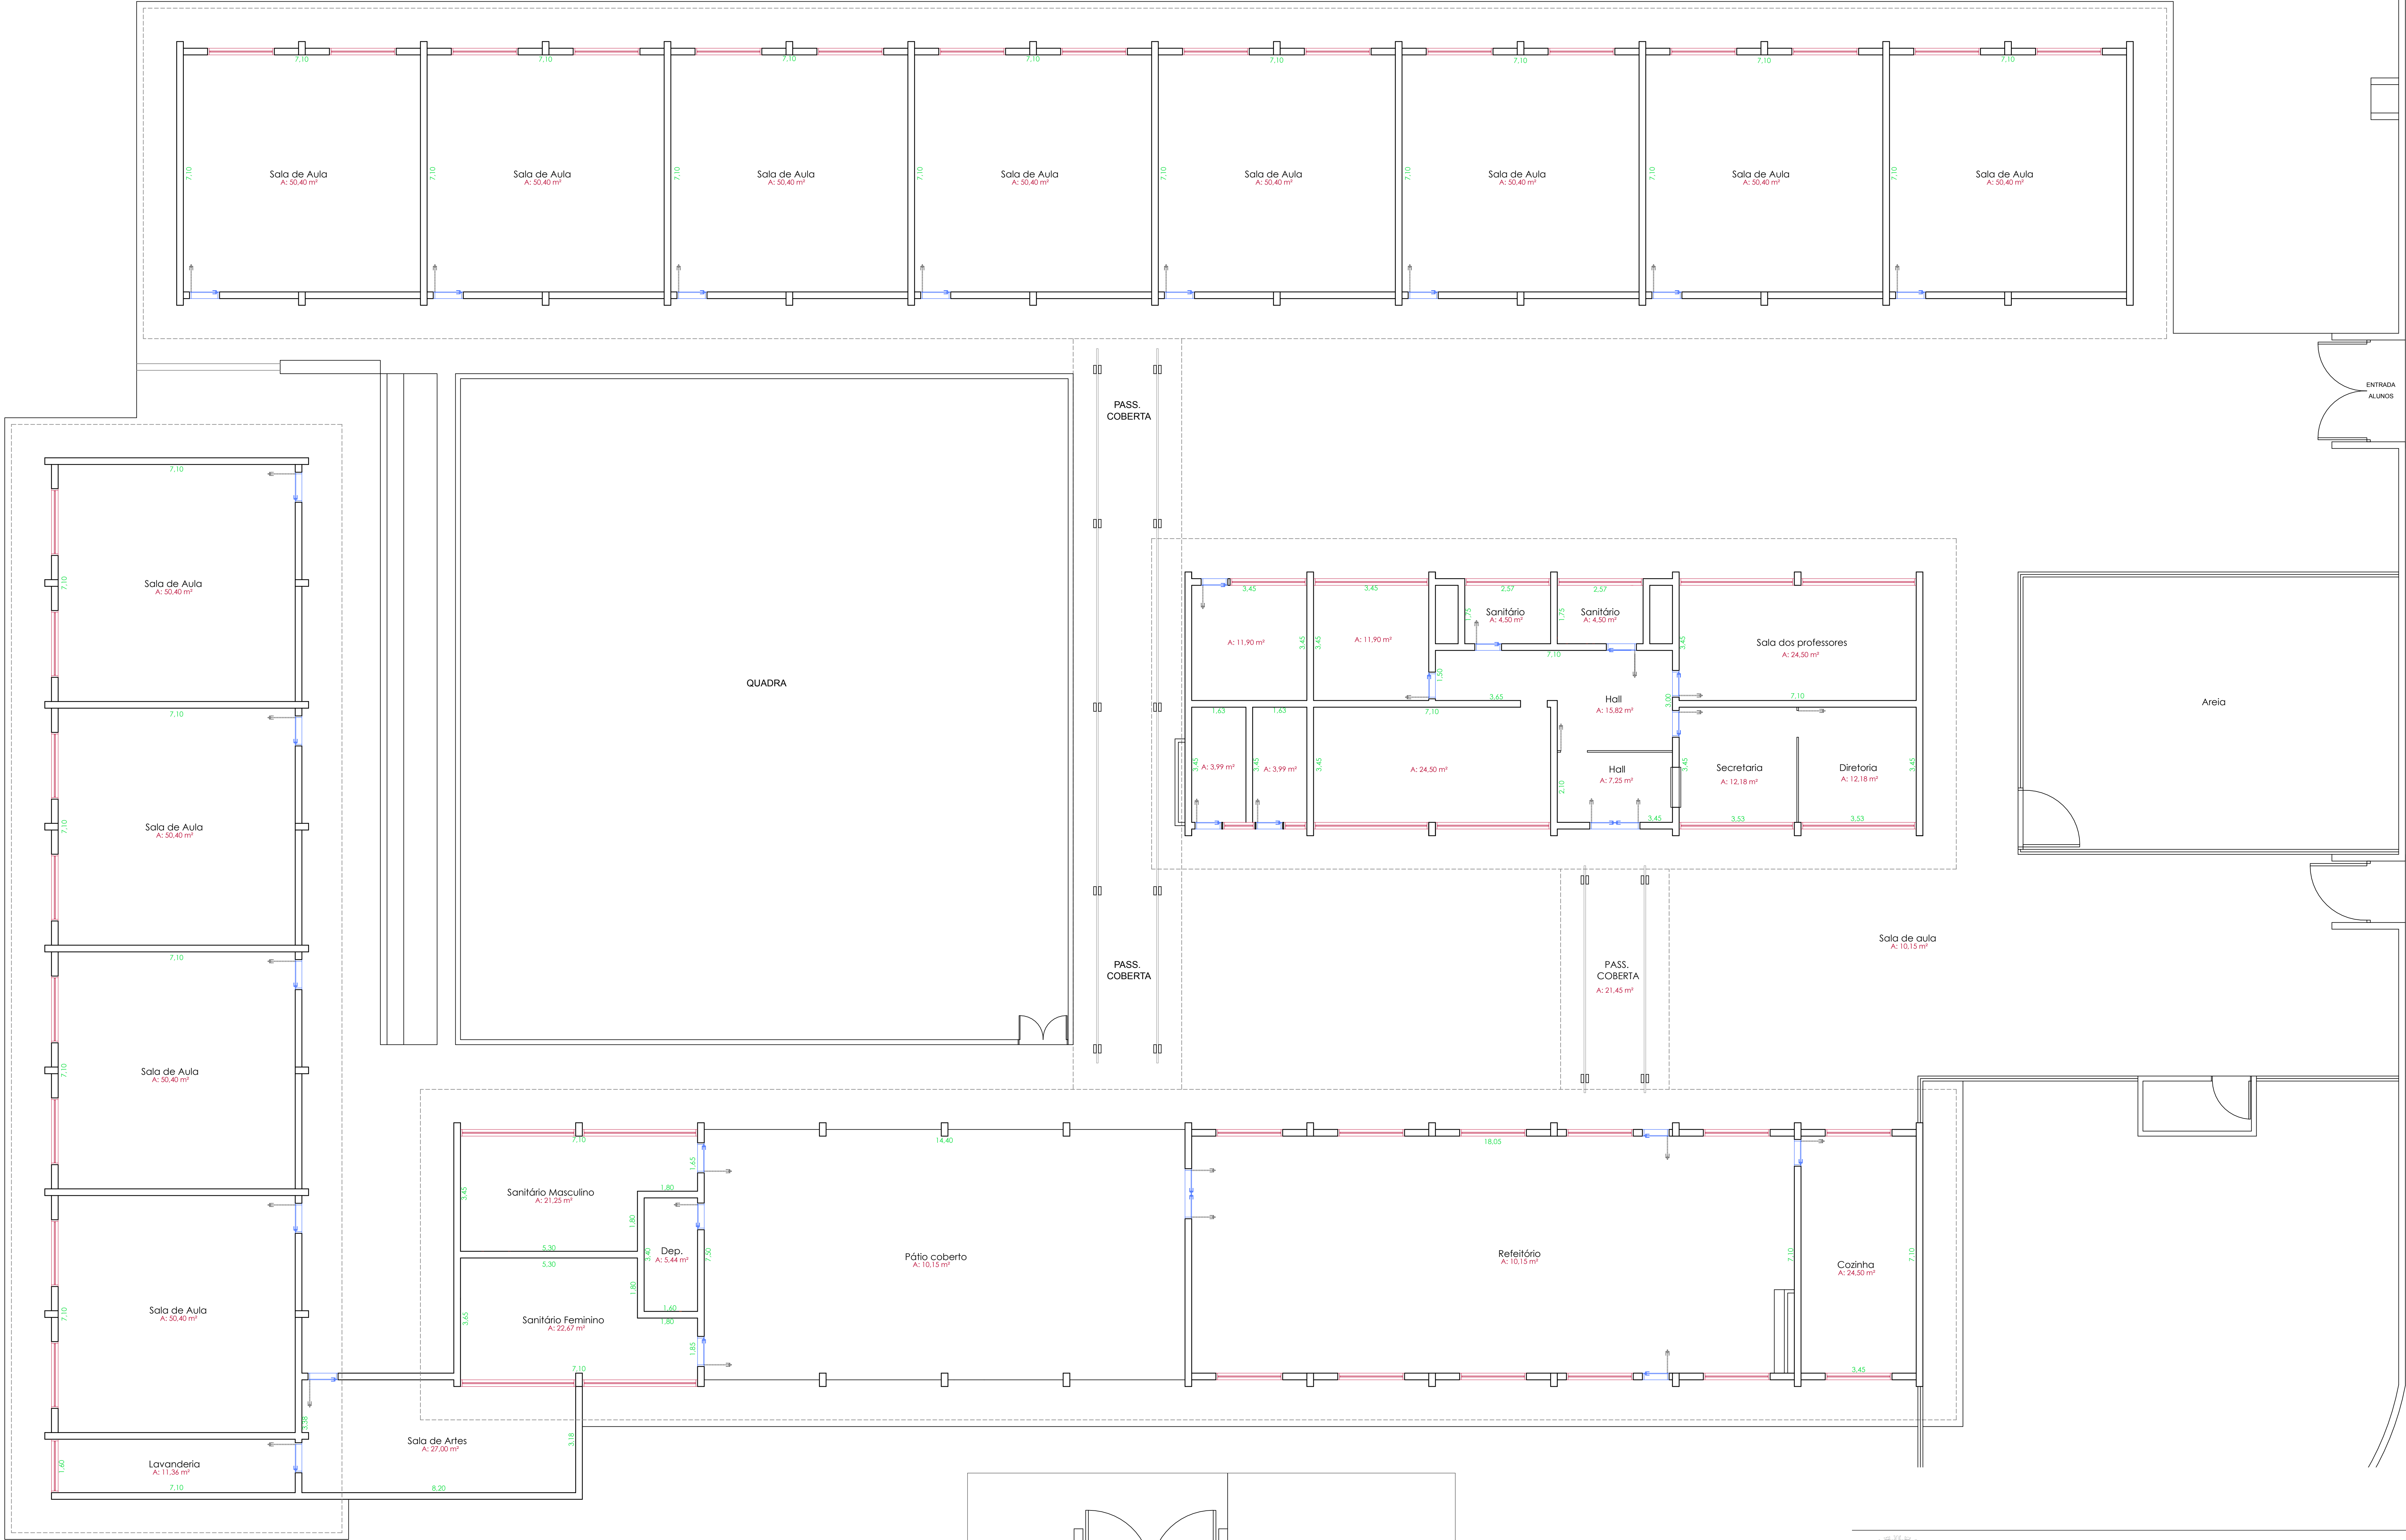


PLANTA TÉRREO
ESCALA 1/100

LEGENDA	
EXISTENTE	—
A CONSTRUIR	—
A DEMOLIR	—

OBSERVAÇÕES:

- PROJETO ATENDE AS REGRAS DE ACESSIBILIDADE PREVISTAS NA NBR 9050:2015
- VERIFICAR DETALHES NA PRANCHA DE "DETALHES DE ACESSIBILIDADE"

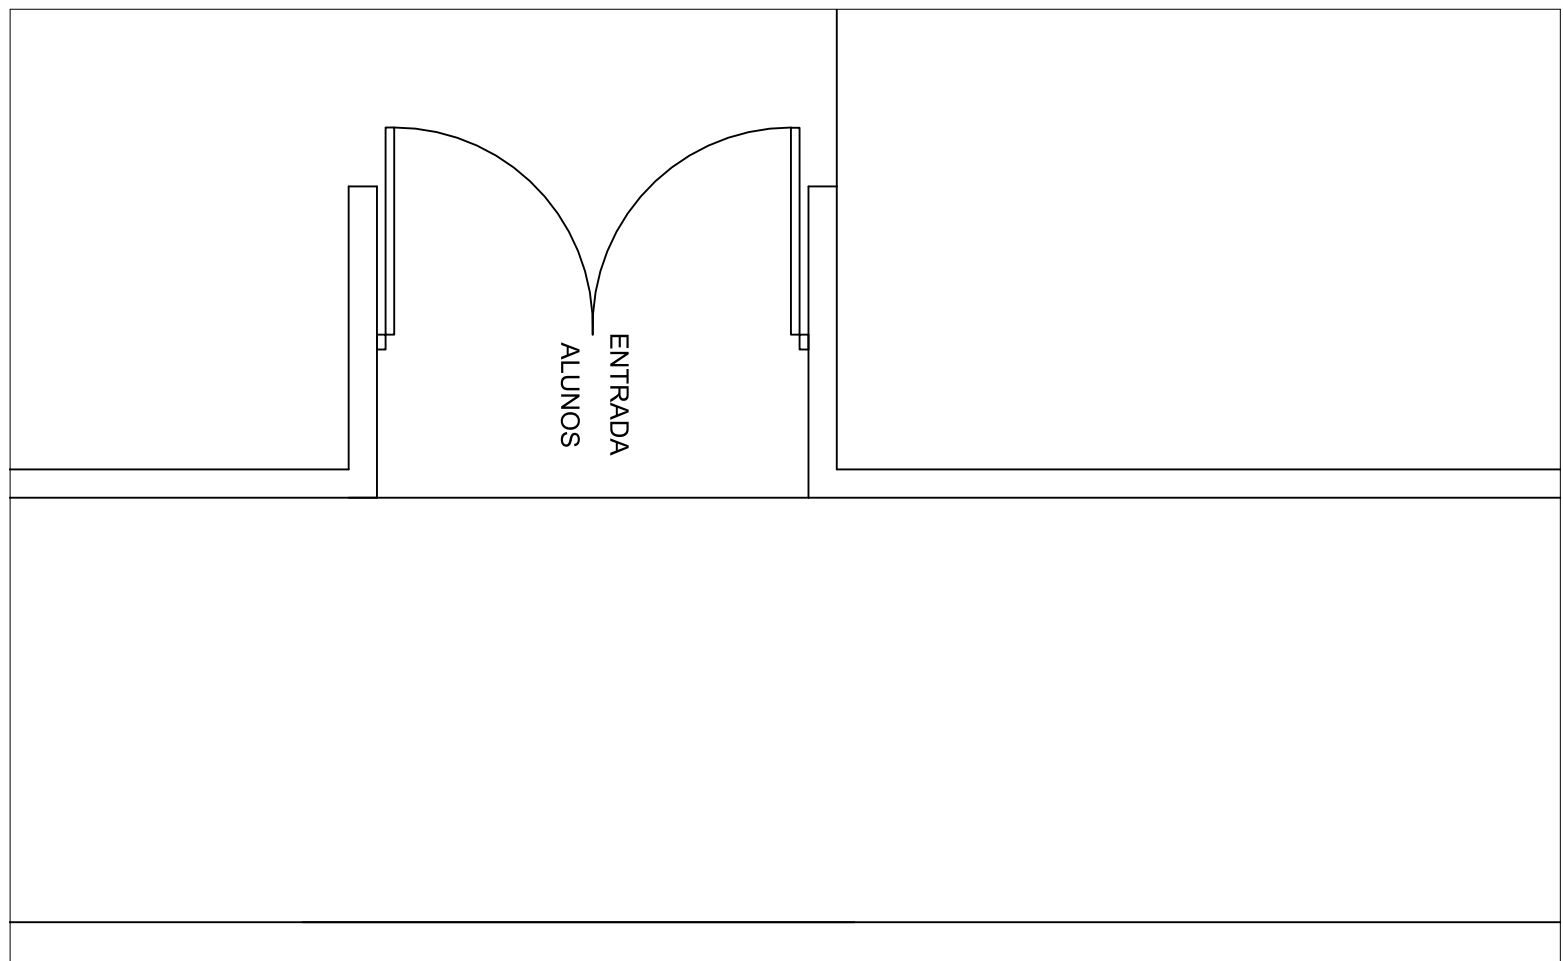

PLANTA - REBAIXAMENTO DE CALÇADA
ESCALA 1/75



MUNICÍPIO DE JAHU
SECRETARIA DE PROJETOS

Obra: EMEF MÁRIO ROMEU PELEGRINO
Local: R. ZILA DE SOUZA GOMES, Nº 1300 - JD. ORLANDO OMETTO - JAHU - SP
Referência: ACESSIBILIDADE

ALESSANDRO RODRIGO SCUDILIO
SECRETÁRIO DE PROJETOS

RAFAEL LUNARDELLI AGOSTINI
PREFEITO DO MUNICÍPIO DE JAHU

Desenho	Escala 1:100	Estudo Mar/2017	Impressão Mar/2017	Fl. 01/01
---------	-----------------	--------------------	-----------------------	--------------