


LEGENDA	
EXISTENTE	
A CONSTRUIR	
A DEMOLIR	

- OBSERVAÇÕES:
- PROJETO ATENDE AS REGRAS DE ACESSIBILIDADE PREVISTAS NA NBR 9050:2015
 - VERIFICAR DETALHES NA PRANCHA DE "DETALHES DE ACESSIBILIDADE"

PLANTA TERREO
ESCALA 1/125

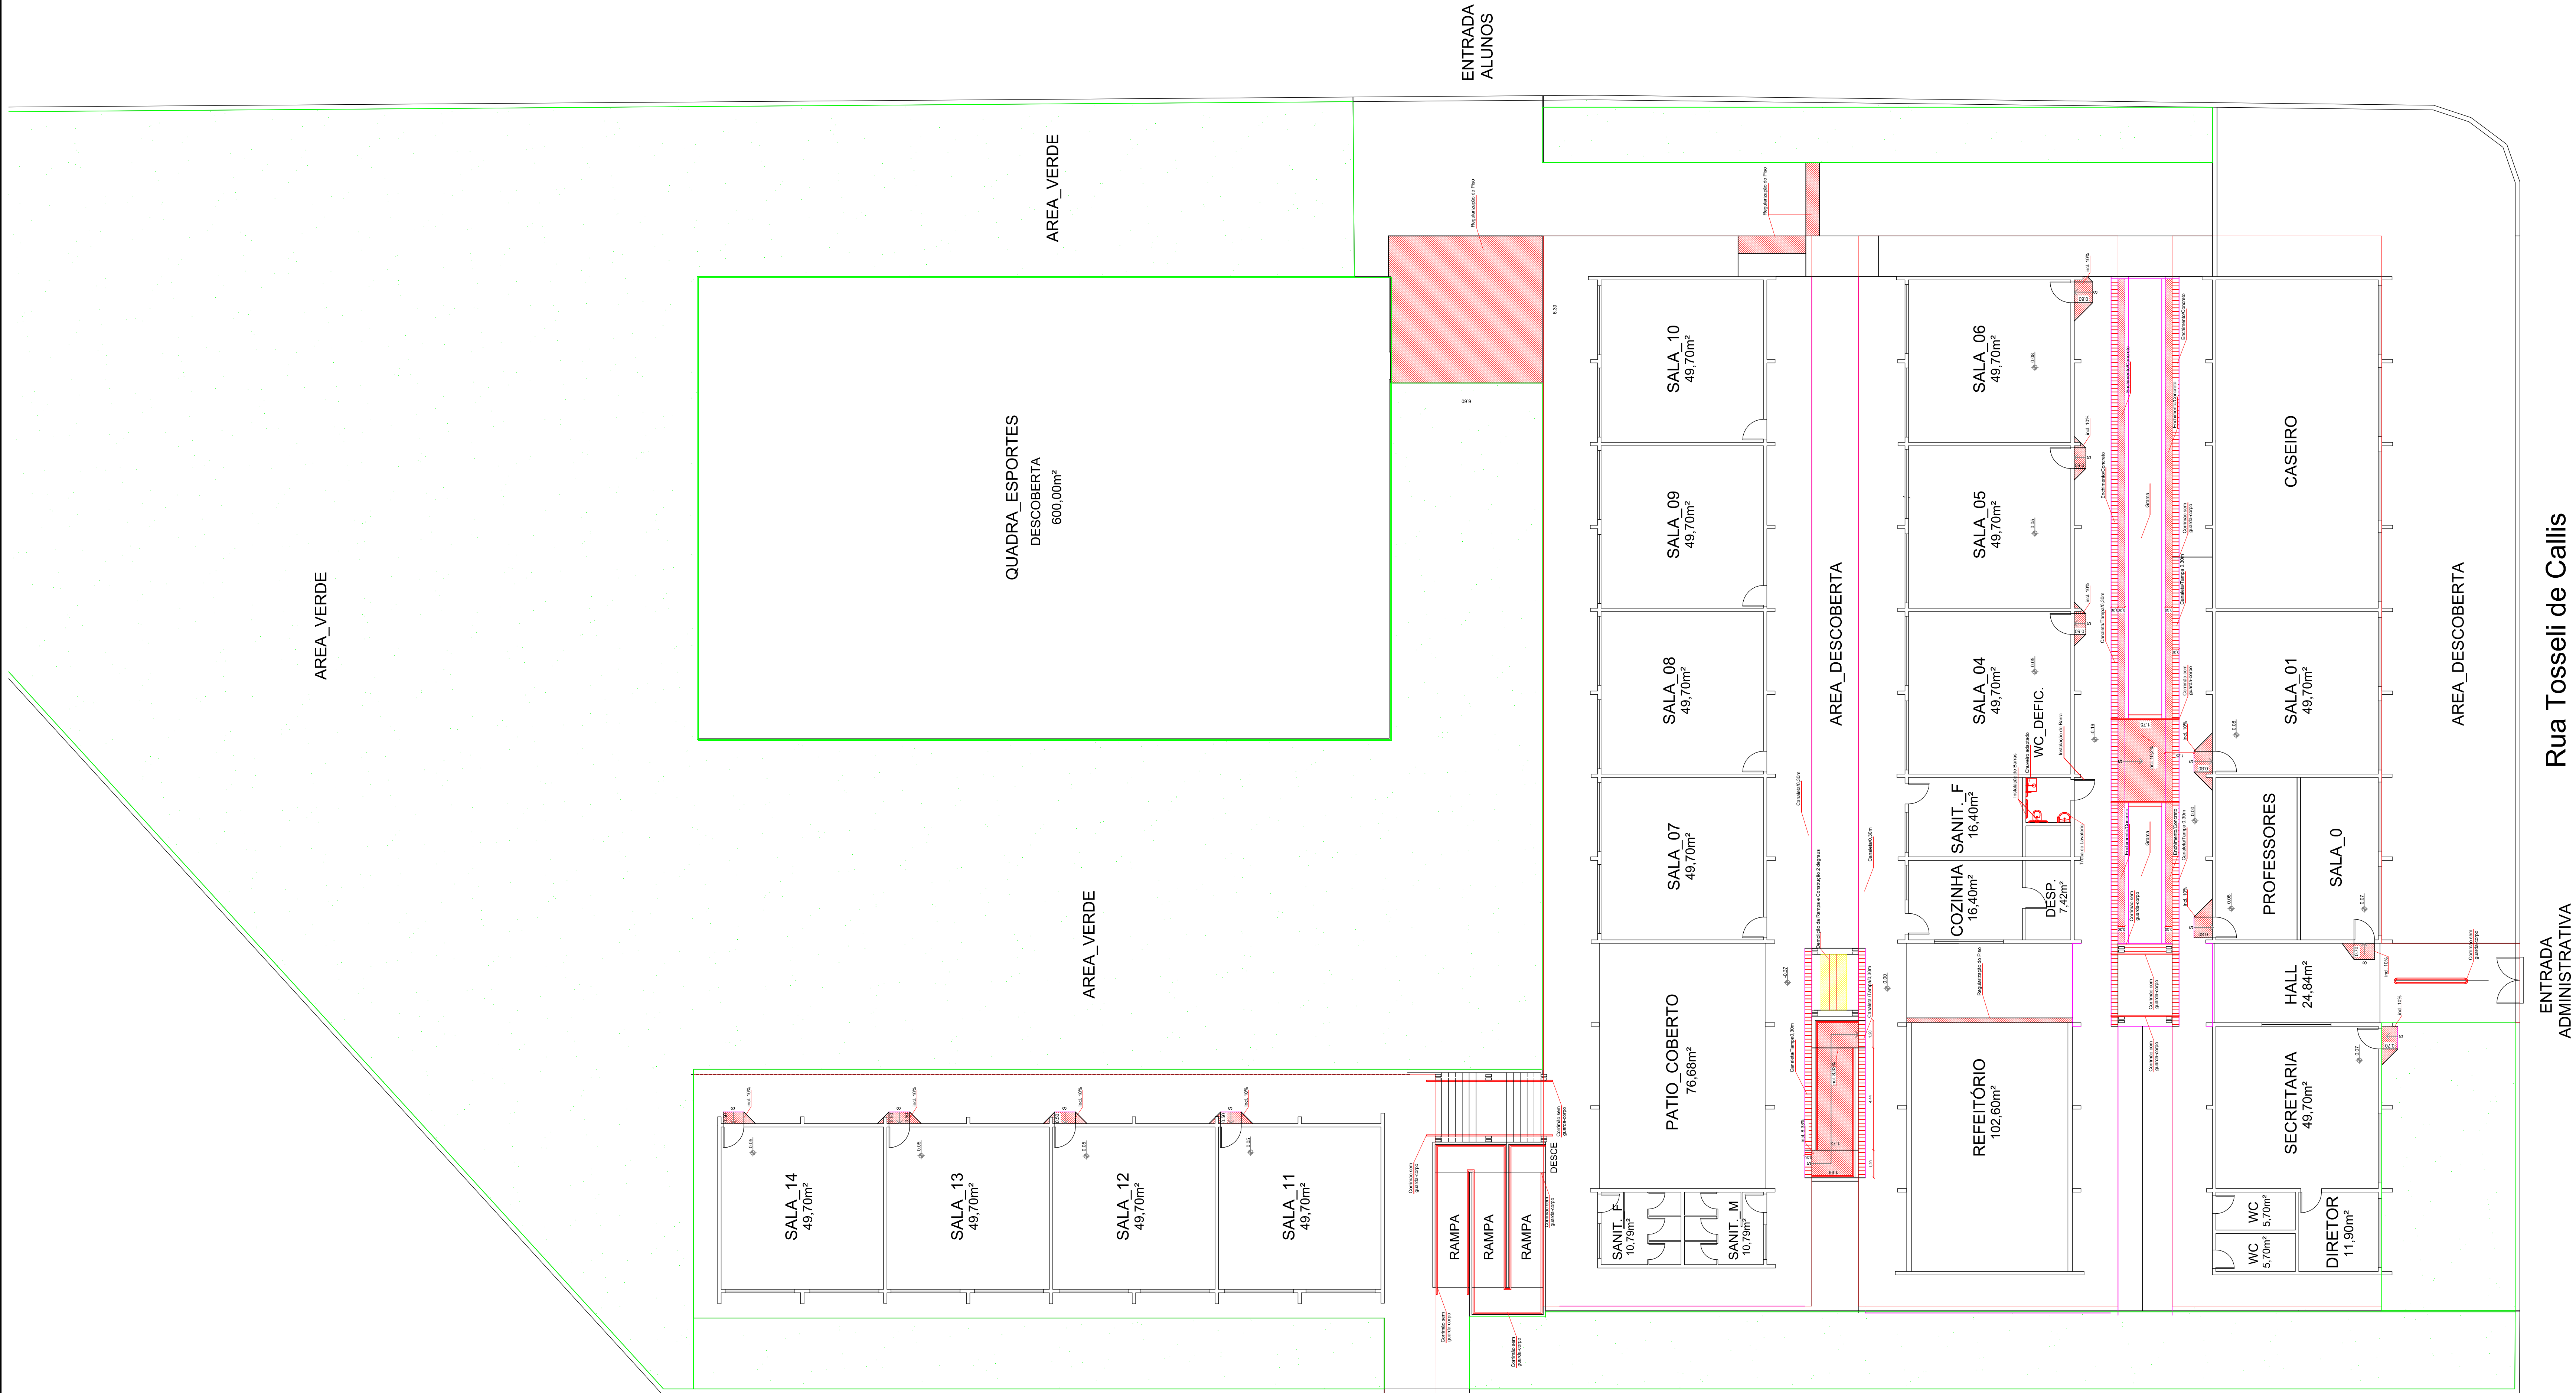

ÁREA CONSTRUÍDA: 1.856,65 M²
ÁREA VERDE: 2.703,12 M²



MUNICÍPIO DE JAHU
SECRETARIA DE PROJETOS

Obra: EMEF CARLOTA MEIRA MARSIGLIO
Local: RUA RUA TOSSELI DE CALLIS JD AME'RICA - JAHU - SP
Referência: ACESSIBILIDADE

ALESSANDRO RODRIGO SCUDILIO
SECRETARIO DE PROJETOS

RAFAEL LUNARDELLI AGOSTINI
PREFEITO DO MUNICÍPIO DE JAHU

Desenho	Escala 1:125	Revisão Mar/2017 Impressão Mar/2017	Fl. 01/01
---------	-----------------	--	--------------