

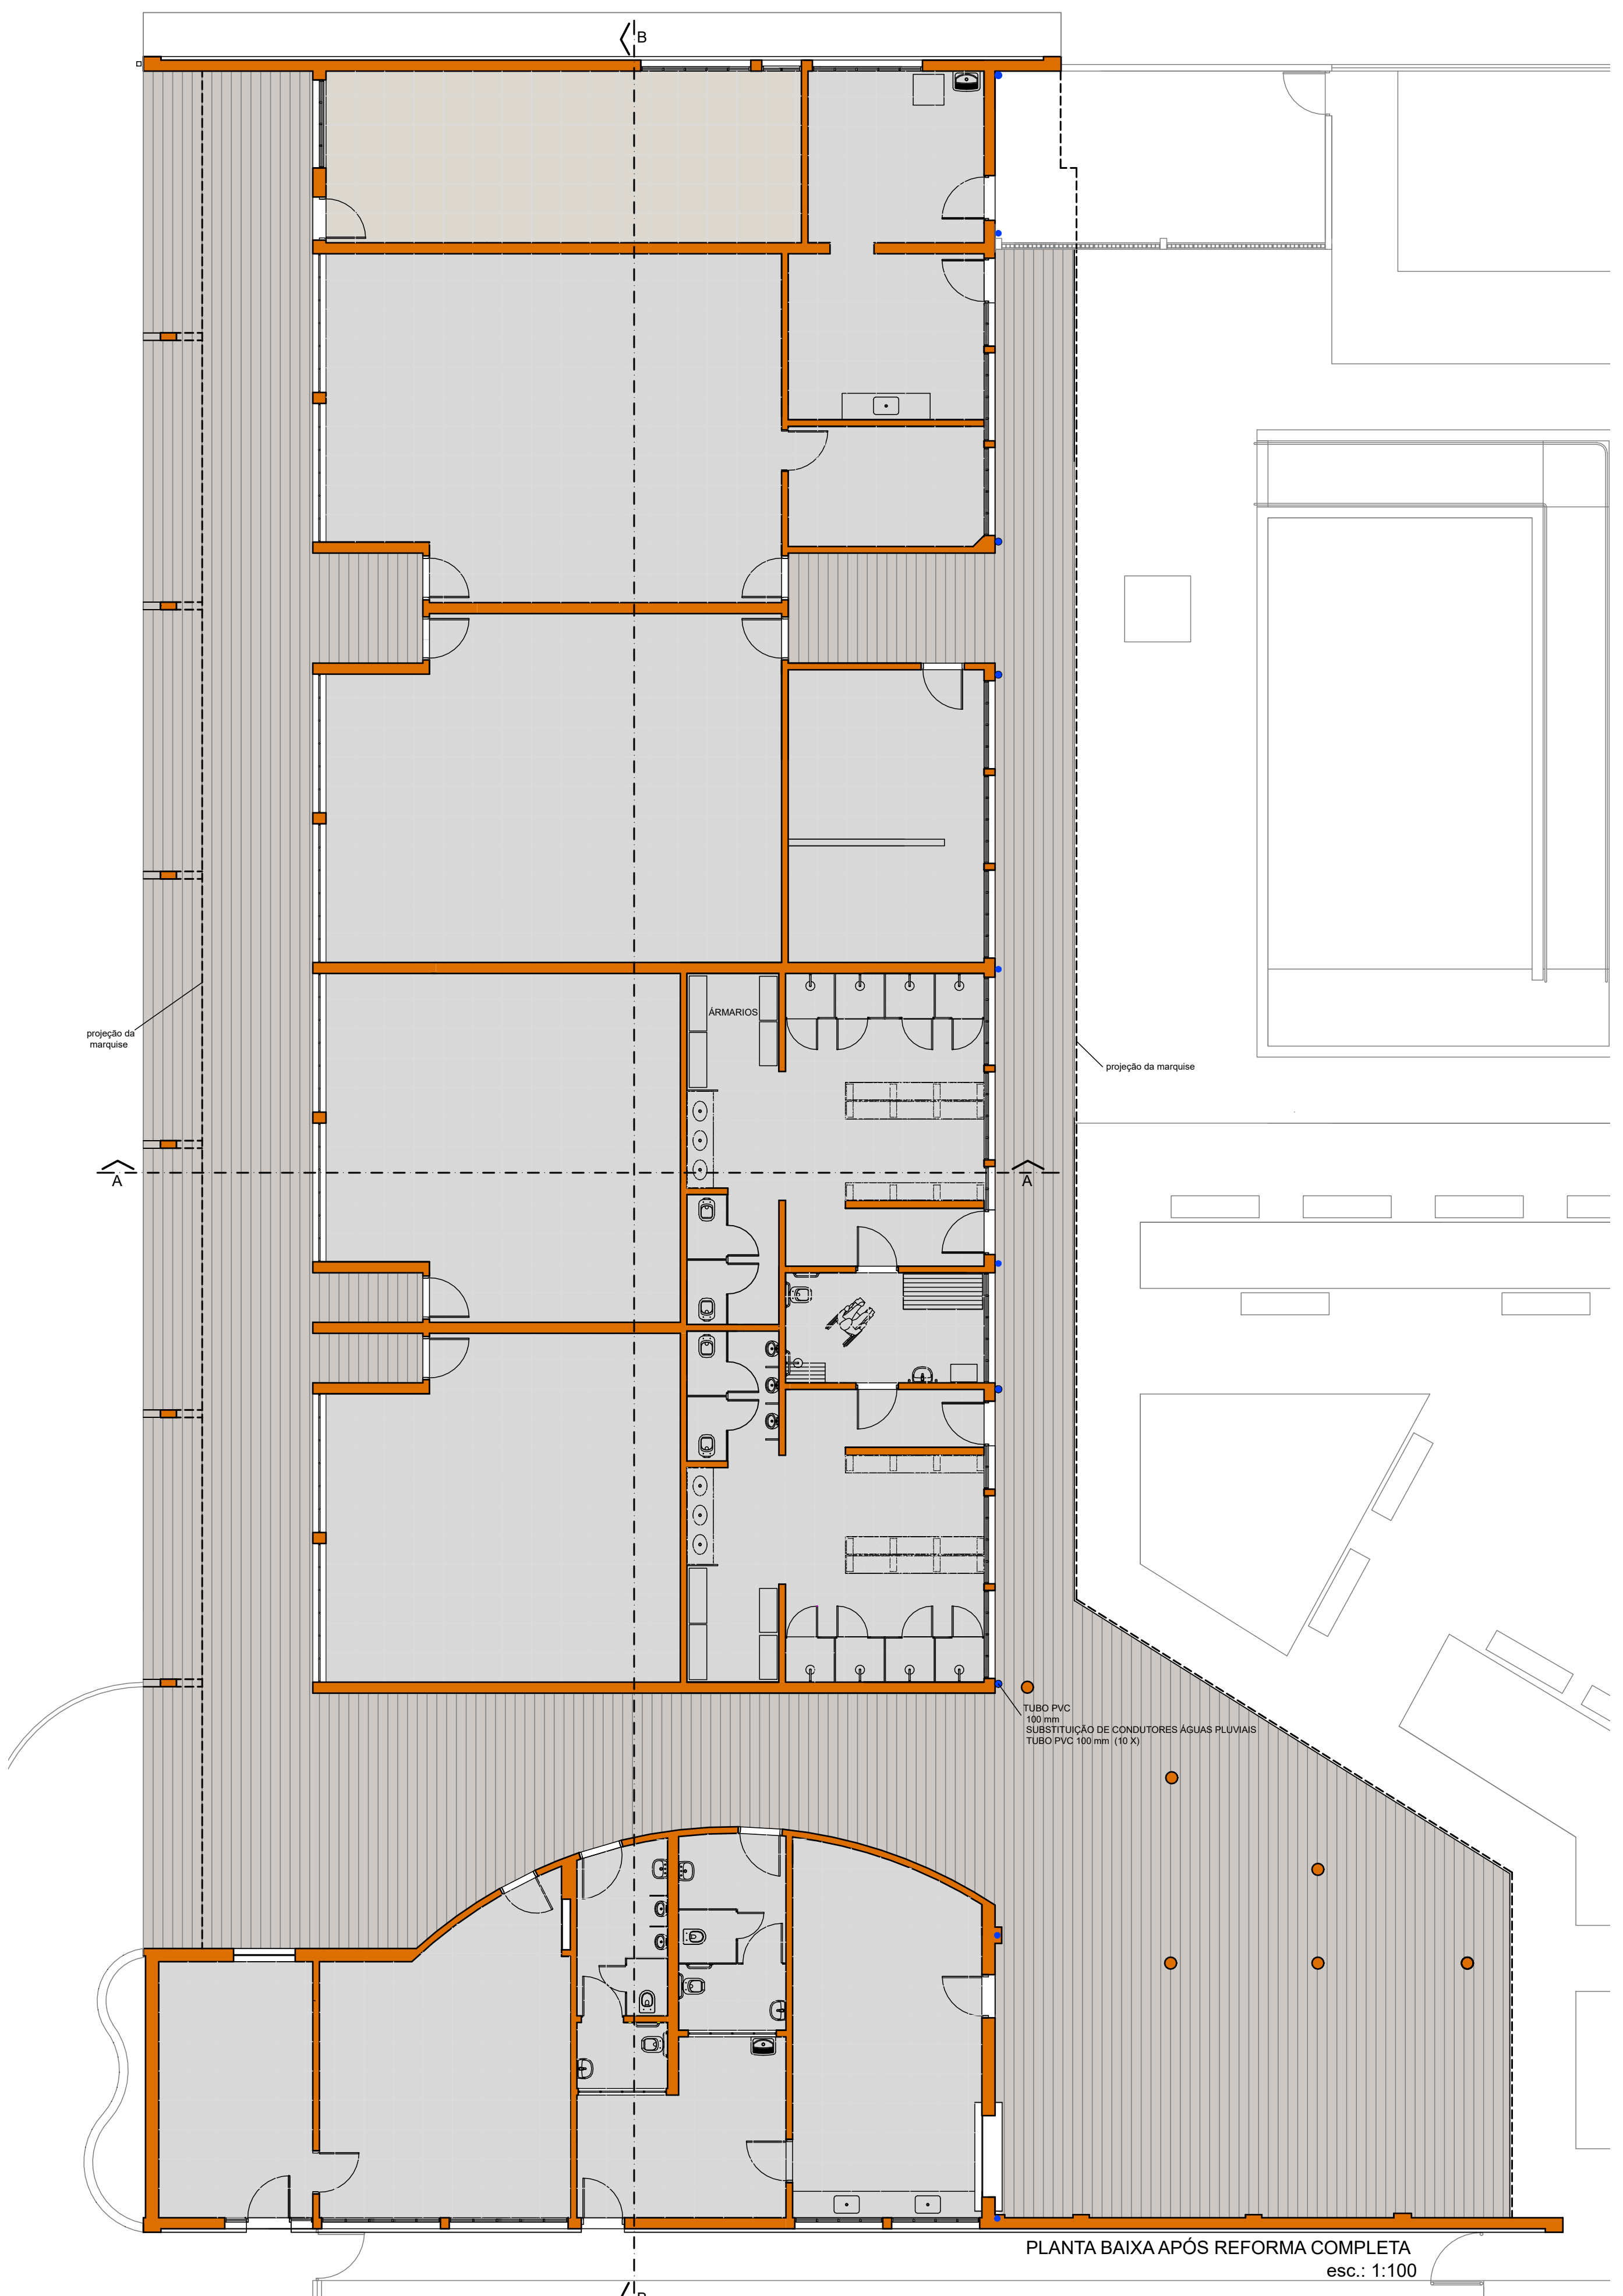


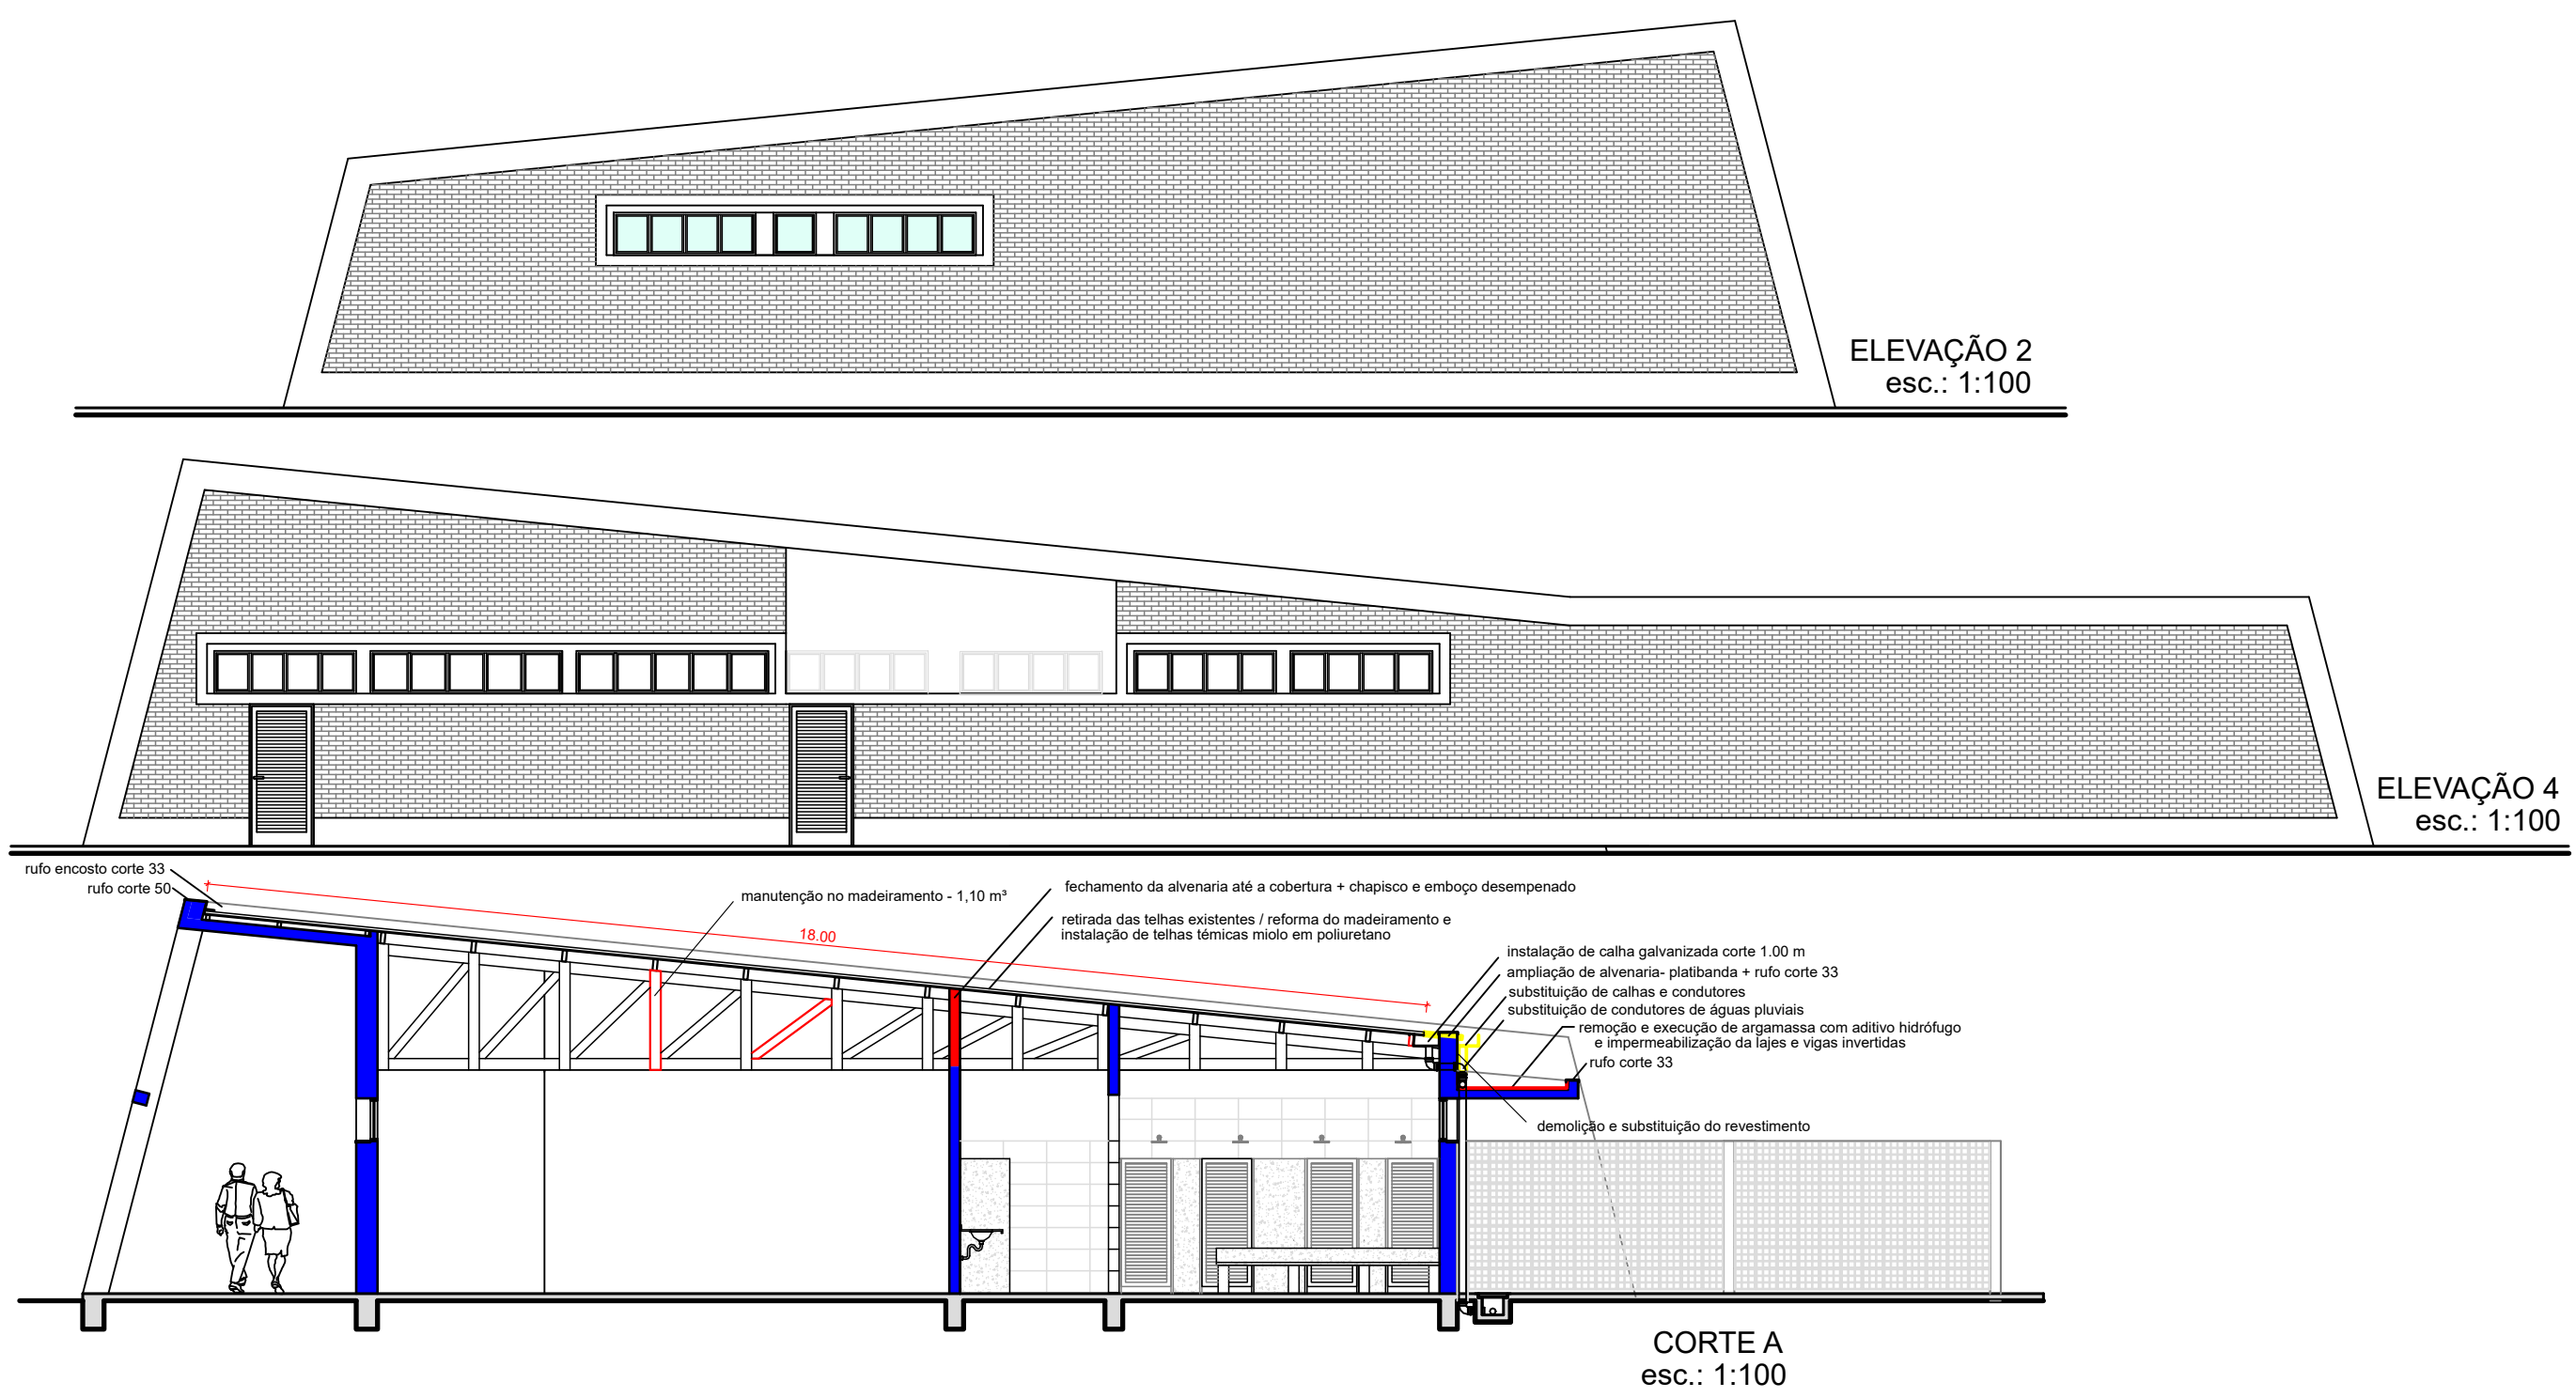

LEGENDA

EXISTENTE
DEMOLIR
CONSTRUIR

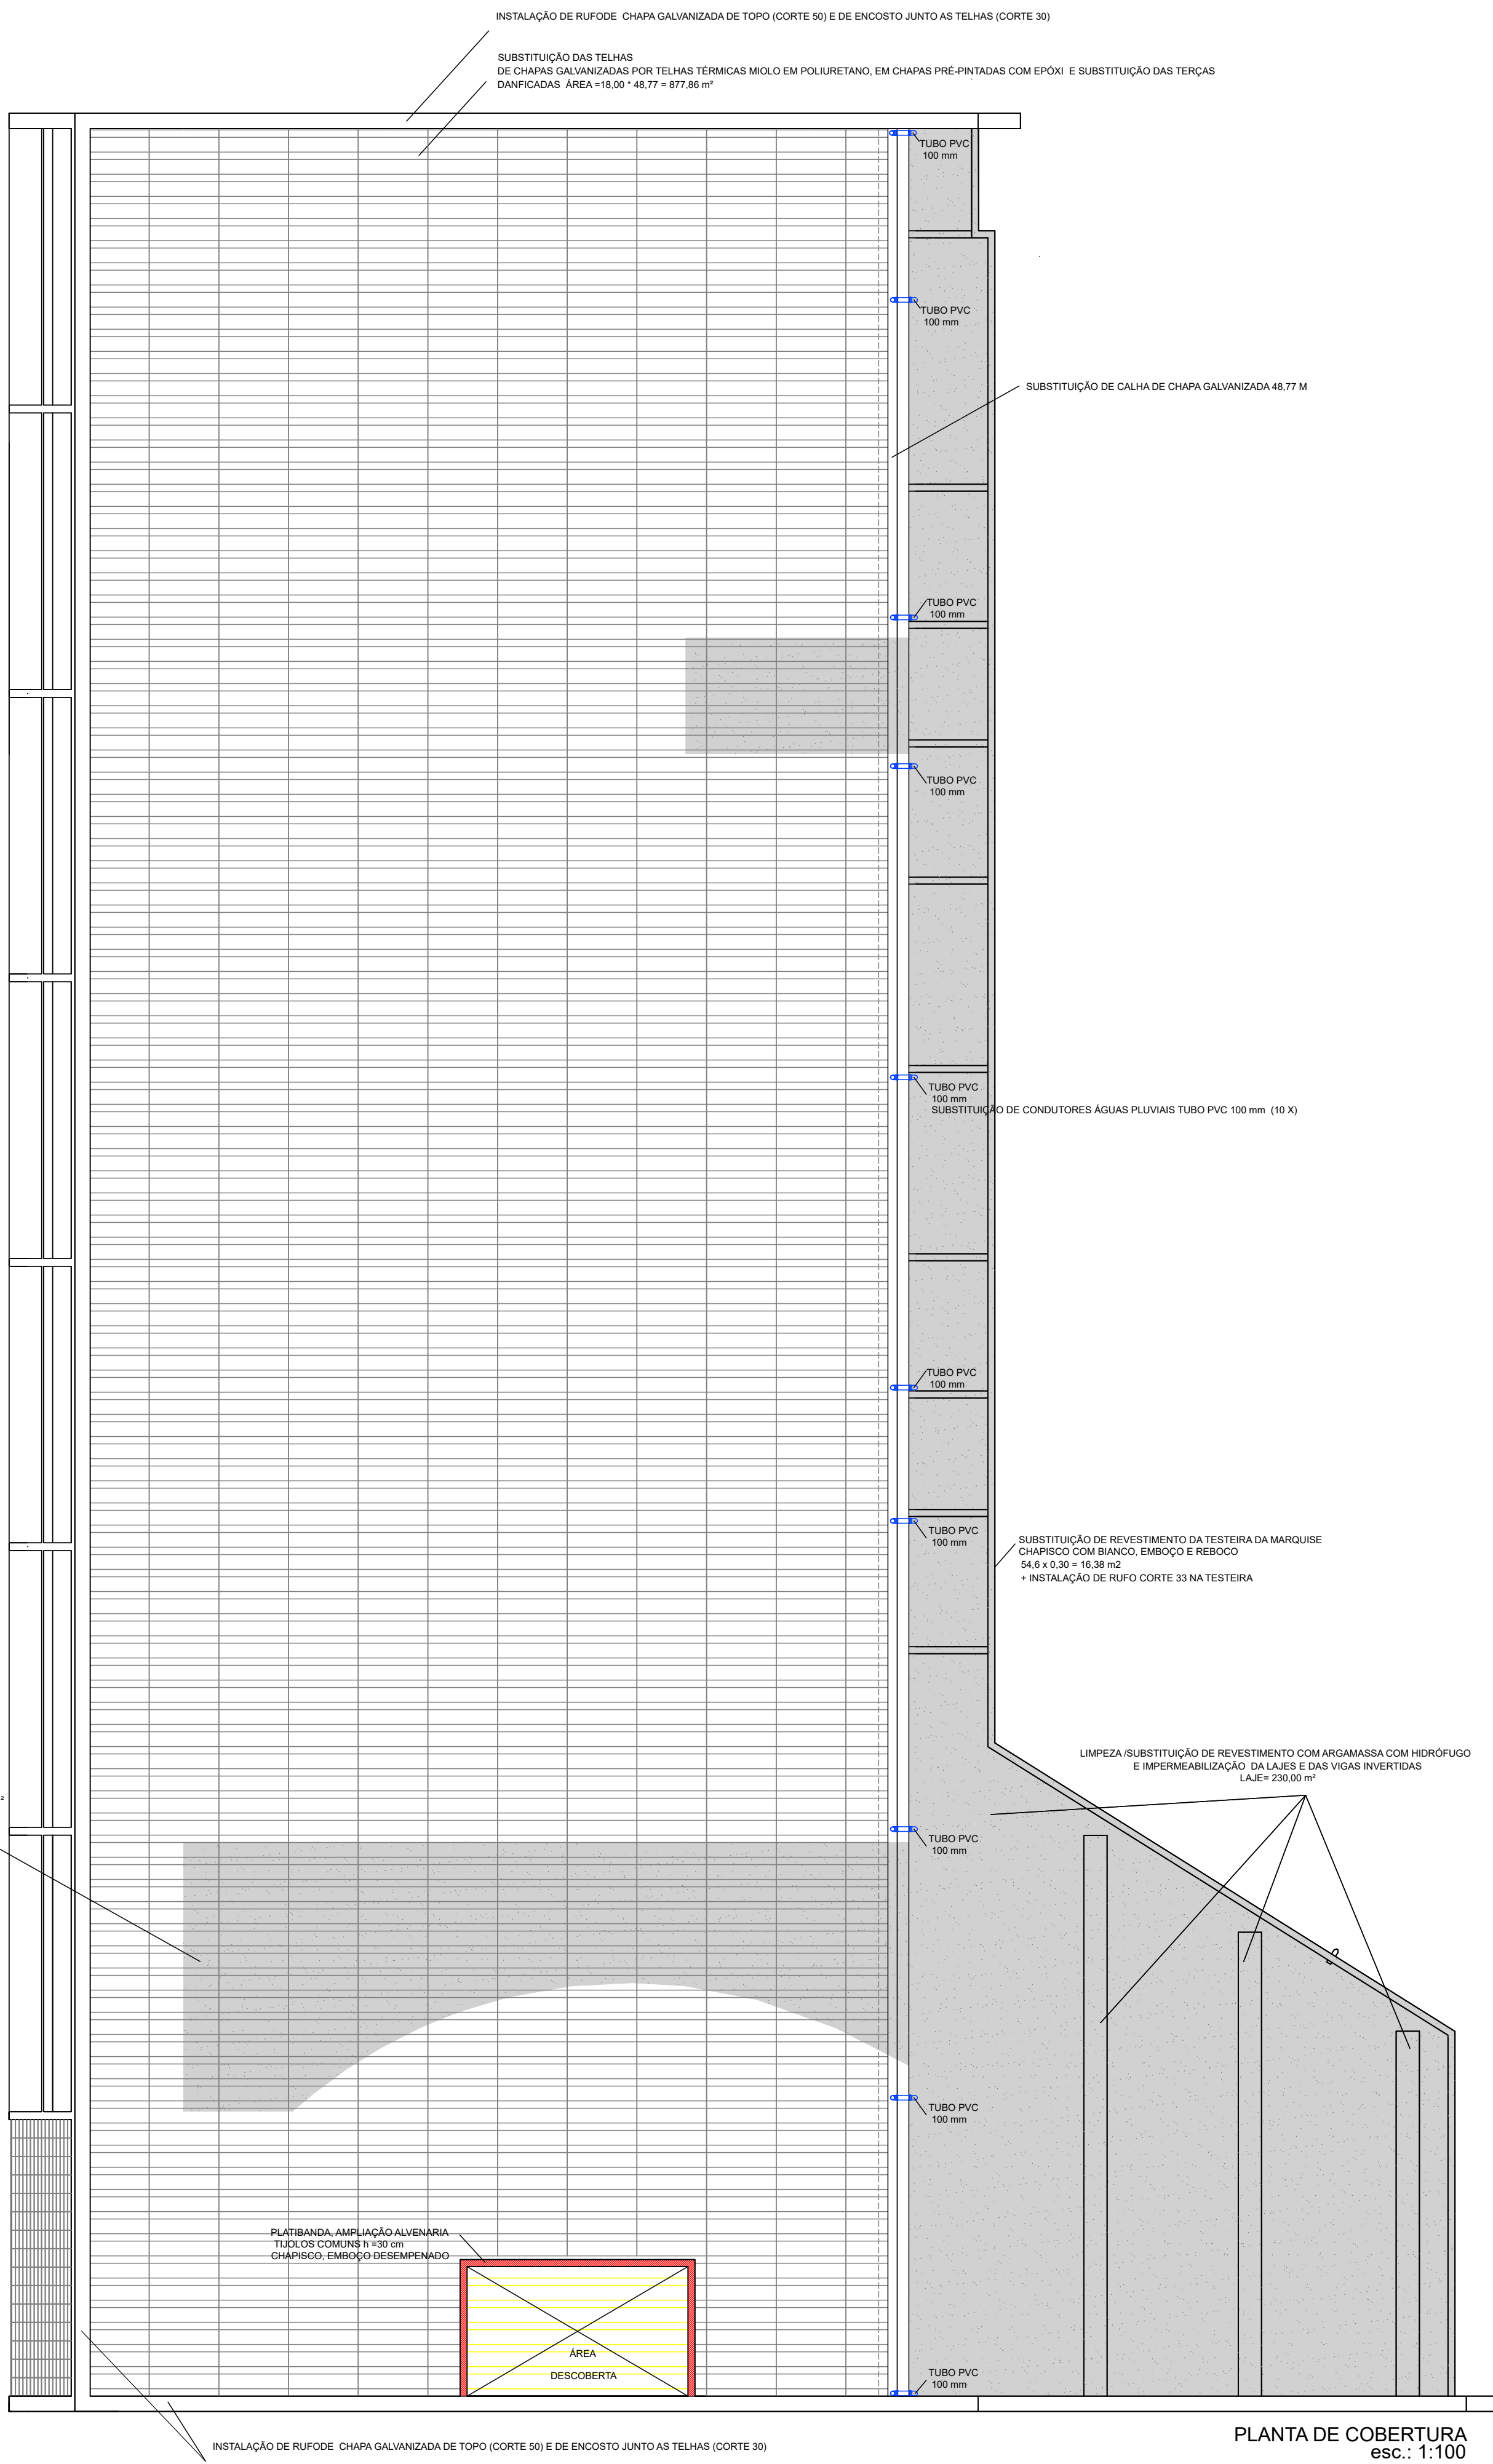

MUNICÍPIO DE JAHU
SECRETARIA DE HABITAÇÃO E PLANEJAMENTO URBANÍSTICO

PROJETO
REFORMA DA COBERTURA DO COMPLEXO DA PISCINA MUNICIPAL
RICARDO BAGAIOLLO

LOCAL
PRAÇA DO CENTENÁRIO

NORBERTO LEONELLI NETO
SECRETÁRIO DE HABITAÇÃO E PLANEJAMENTO URBANÍSTICO

SILVO CESAR GUARNIERI
ARQUITETO

ESCALA
INDICADA

DATA
27 de outubro de 2022

PROJETO E DESENHO
ARQUIVO

ASSUNTO
PLANTA BAIXA / CORTES / FACHADAS / COBERTURA

PÁGINA
01/01