


PLANTA DE COBERTURA
esc.: 1:200

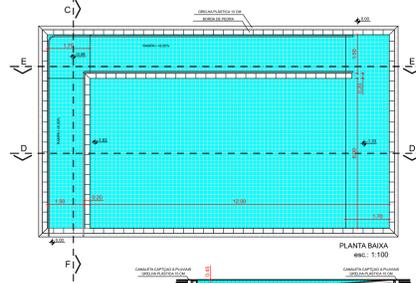





CORTE C
esc.: 1:100

CORTE D
esc.: 1:100

CORTE E
esc.: 1:100

PISCINA DE HIDROGINÁSTICA

REPARO DE REBOCO E PINTURA

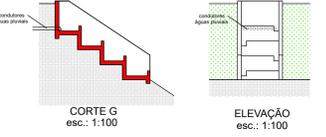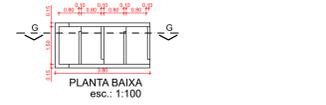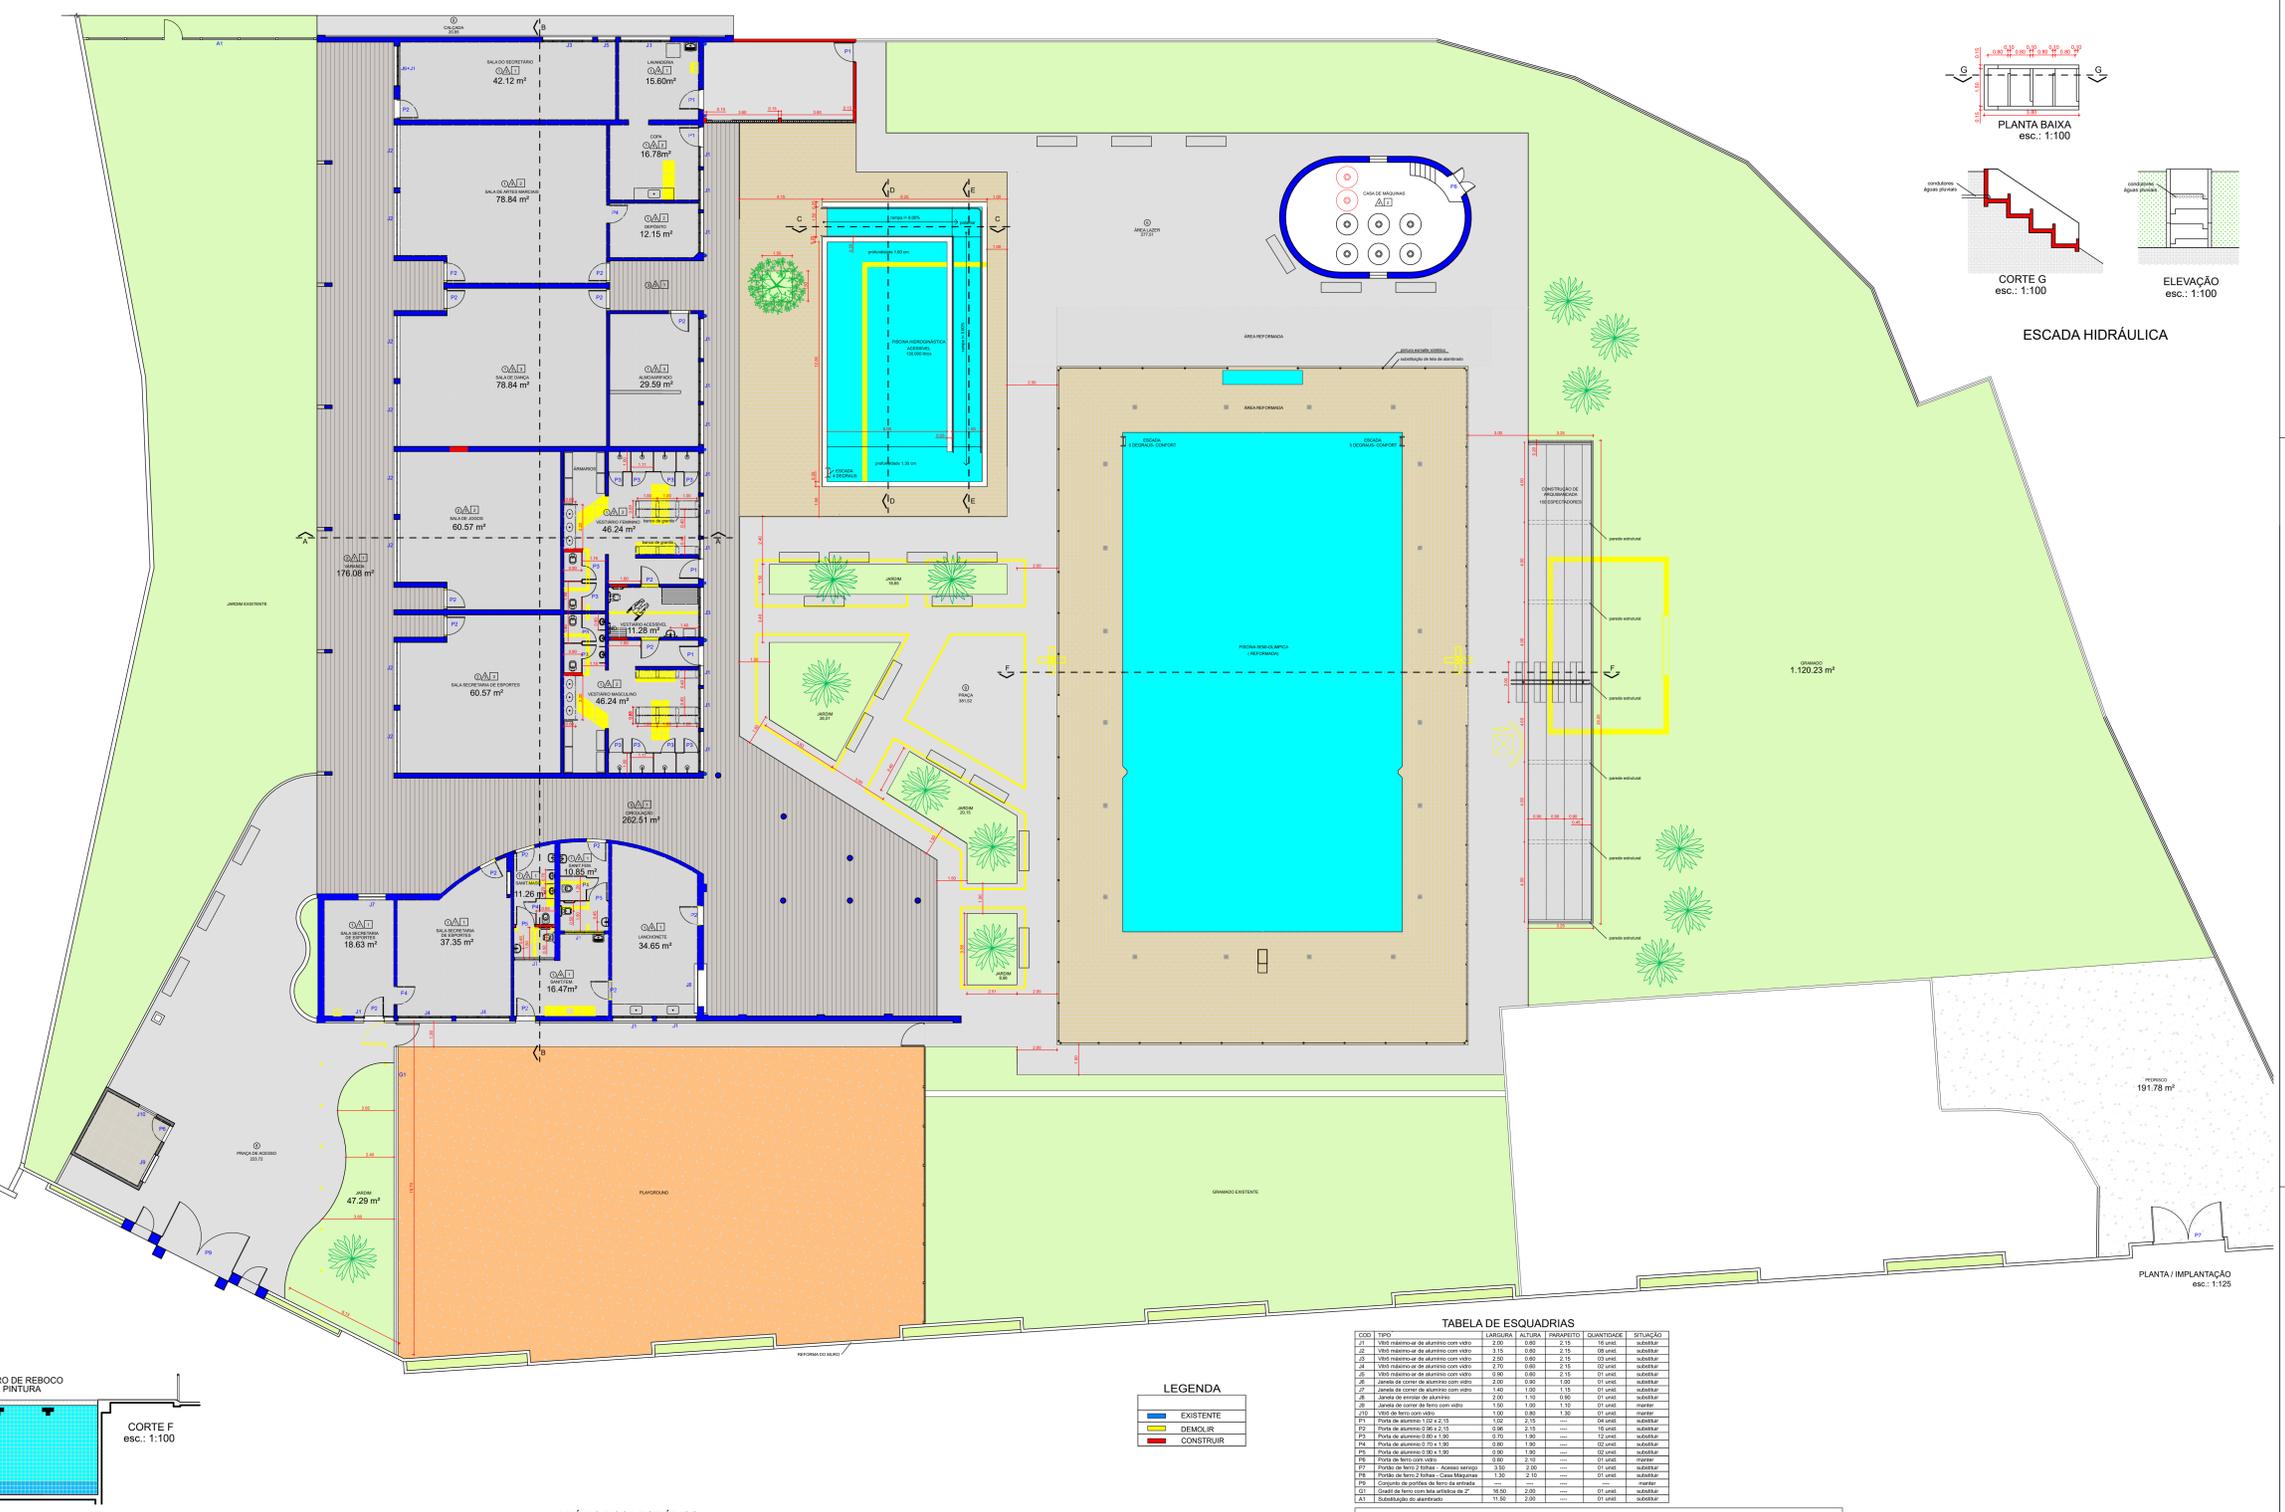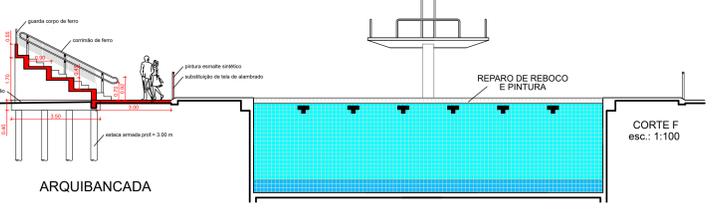

LEGENDA

- EXISTENTE
- DEMOLIR
- CONSTRUIR


TABELA DE ESQUADRIAS

COD	TIPO	LARGURA	ALTURA	PARÂMETRO	QUANTIDADE	SITUAÇÃO

ACABAMENTOS

- Piso:**
- Retirada de piso cerâmico e contrapiso. Execução de contrapiso e cimentado para regularização e assentamento de piso em porcelanato técnico natural para área interna com sobito ao exterior.
 - Retirada de piso cimentado. Execução de contrapiso e cimentado para regularização e assentamento de piso em porcelanato técnico natural para área interna com sobito ao exterior.
 - Retirada de piso cimentado. Execução de contrapiso e argamassa de regularização e assentamento de piso em porcelanato técnico natural antiderrapante para área externa.
 - Retirada de piso em ladrilho hidráulico liso ou antiderrapante. Execução de contrapiso e argamassa de regularização e assentamento de piso em porcelanato técnico natural antiderrapante para área externa.
 - Retirada de piso em ladrilho hidráulico antiderrapante. Execução de piso em porcelanato técnico natural antiderrapante com juntas de dilatação a cada 2,00 m.
 - Execução de piso em concreto acabado antiderrapante com juntas de dilatação a cada 2,00 m sobre piso de placas de concreto existente.
 - Retirada de piso em ladrilho hidráulico antiderrapante. Execução de piso em pedra moída.
 - Retirada de piso cimentado. Execução de piso em concreto acabado antiderrapante com juntas de dilatação a cada 2,00 m.
 - Execução de piso em concreto acabado antiderrapante com juntas de dilatação a cada 2,00 m sobre piso de placas de concreto existente.
 - Execução de argamassa de regularização com cimento e barro, impermeabilização e assentamento de azulejos 15 x 15 cm.
- Parede:**
- Reparo no reboco das paredes e pintura com tinta PVA acrílica.
 - Retirada do revestimento cerâmico existente. Assentamento de revestimento cerâmico tipo e altura de 2,10 m. Na parede dos chuveiros do vestiário, assentamento de revestimento cerâmico até a altura de 2,75 m.
 - Retirada do revestimento cerâmico existente. Execução de chapisco, emboço e reboco nas paredes e pintura com tinta acrílica.
 - Retirada do revestimento cerâmico existente. Assentamento de revestimento cerâmico nas paredes onde serão instalados painéis (Fiqueiros até a altura de 2,10 m).
 - Retirada de azulejos do fundo das piscinas. Execução de argamassa de regularização com cimento e barro, impermeabilização e assentamento de azulejos 15 x 15 cm.
- Forno:**
- Pintura do forno em laje com tinta PVA acrílica.
 - Reparos em fissuras em polímero, em chapas pré-fabricadas com rejolo e polímero.
 - Manutenção e reparos no forno existente.
 - Remoção de forno de madeira.

PRÉDIO DOS VESTIÁRIOS

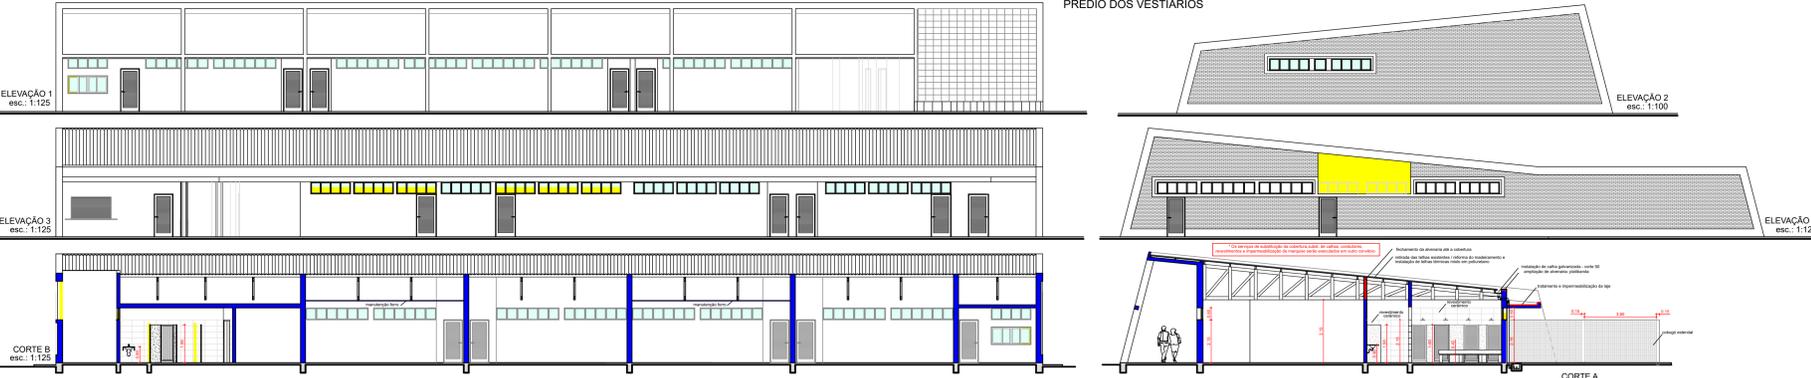

MUNICÍPIO DE JAHU
SECRETARIA DE HABITAÇÃO E PLANEJAMENTO URBANÍSTICO

PROJETO: REFORMA DO COMPLEXO DA PISCINA MUNICIPAL RICARDO BAGAIOL
LOCAL: PRAÇA DO CENTENÁRIO

NORBERTO LEONELLI NETO
SECRETÁRIO DE HABITAÇÃO E PLANEJAMENTO URBANÍSTICO

SILVIO CESAR GUARNIERI
ARQUITETO

REVISÃO INDICADA: 07 de agosto de 2023
PROJETO DE ARQUITETURA: ARQUITETO