






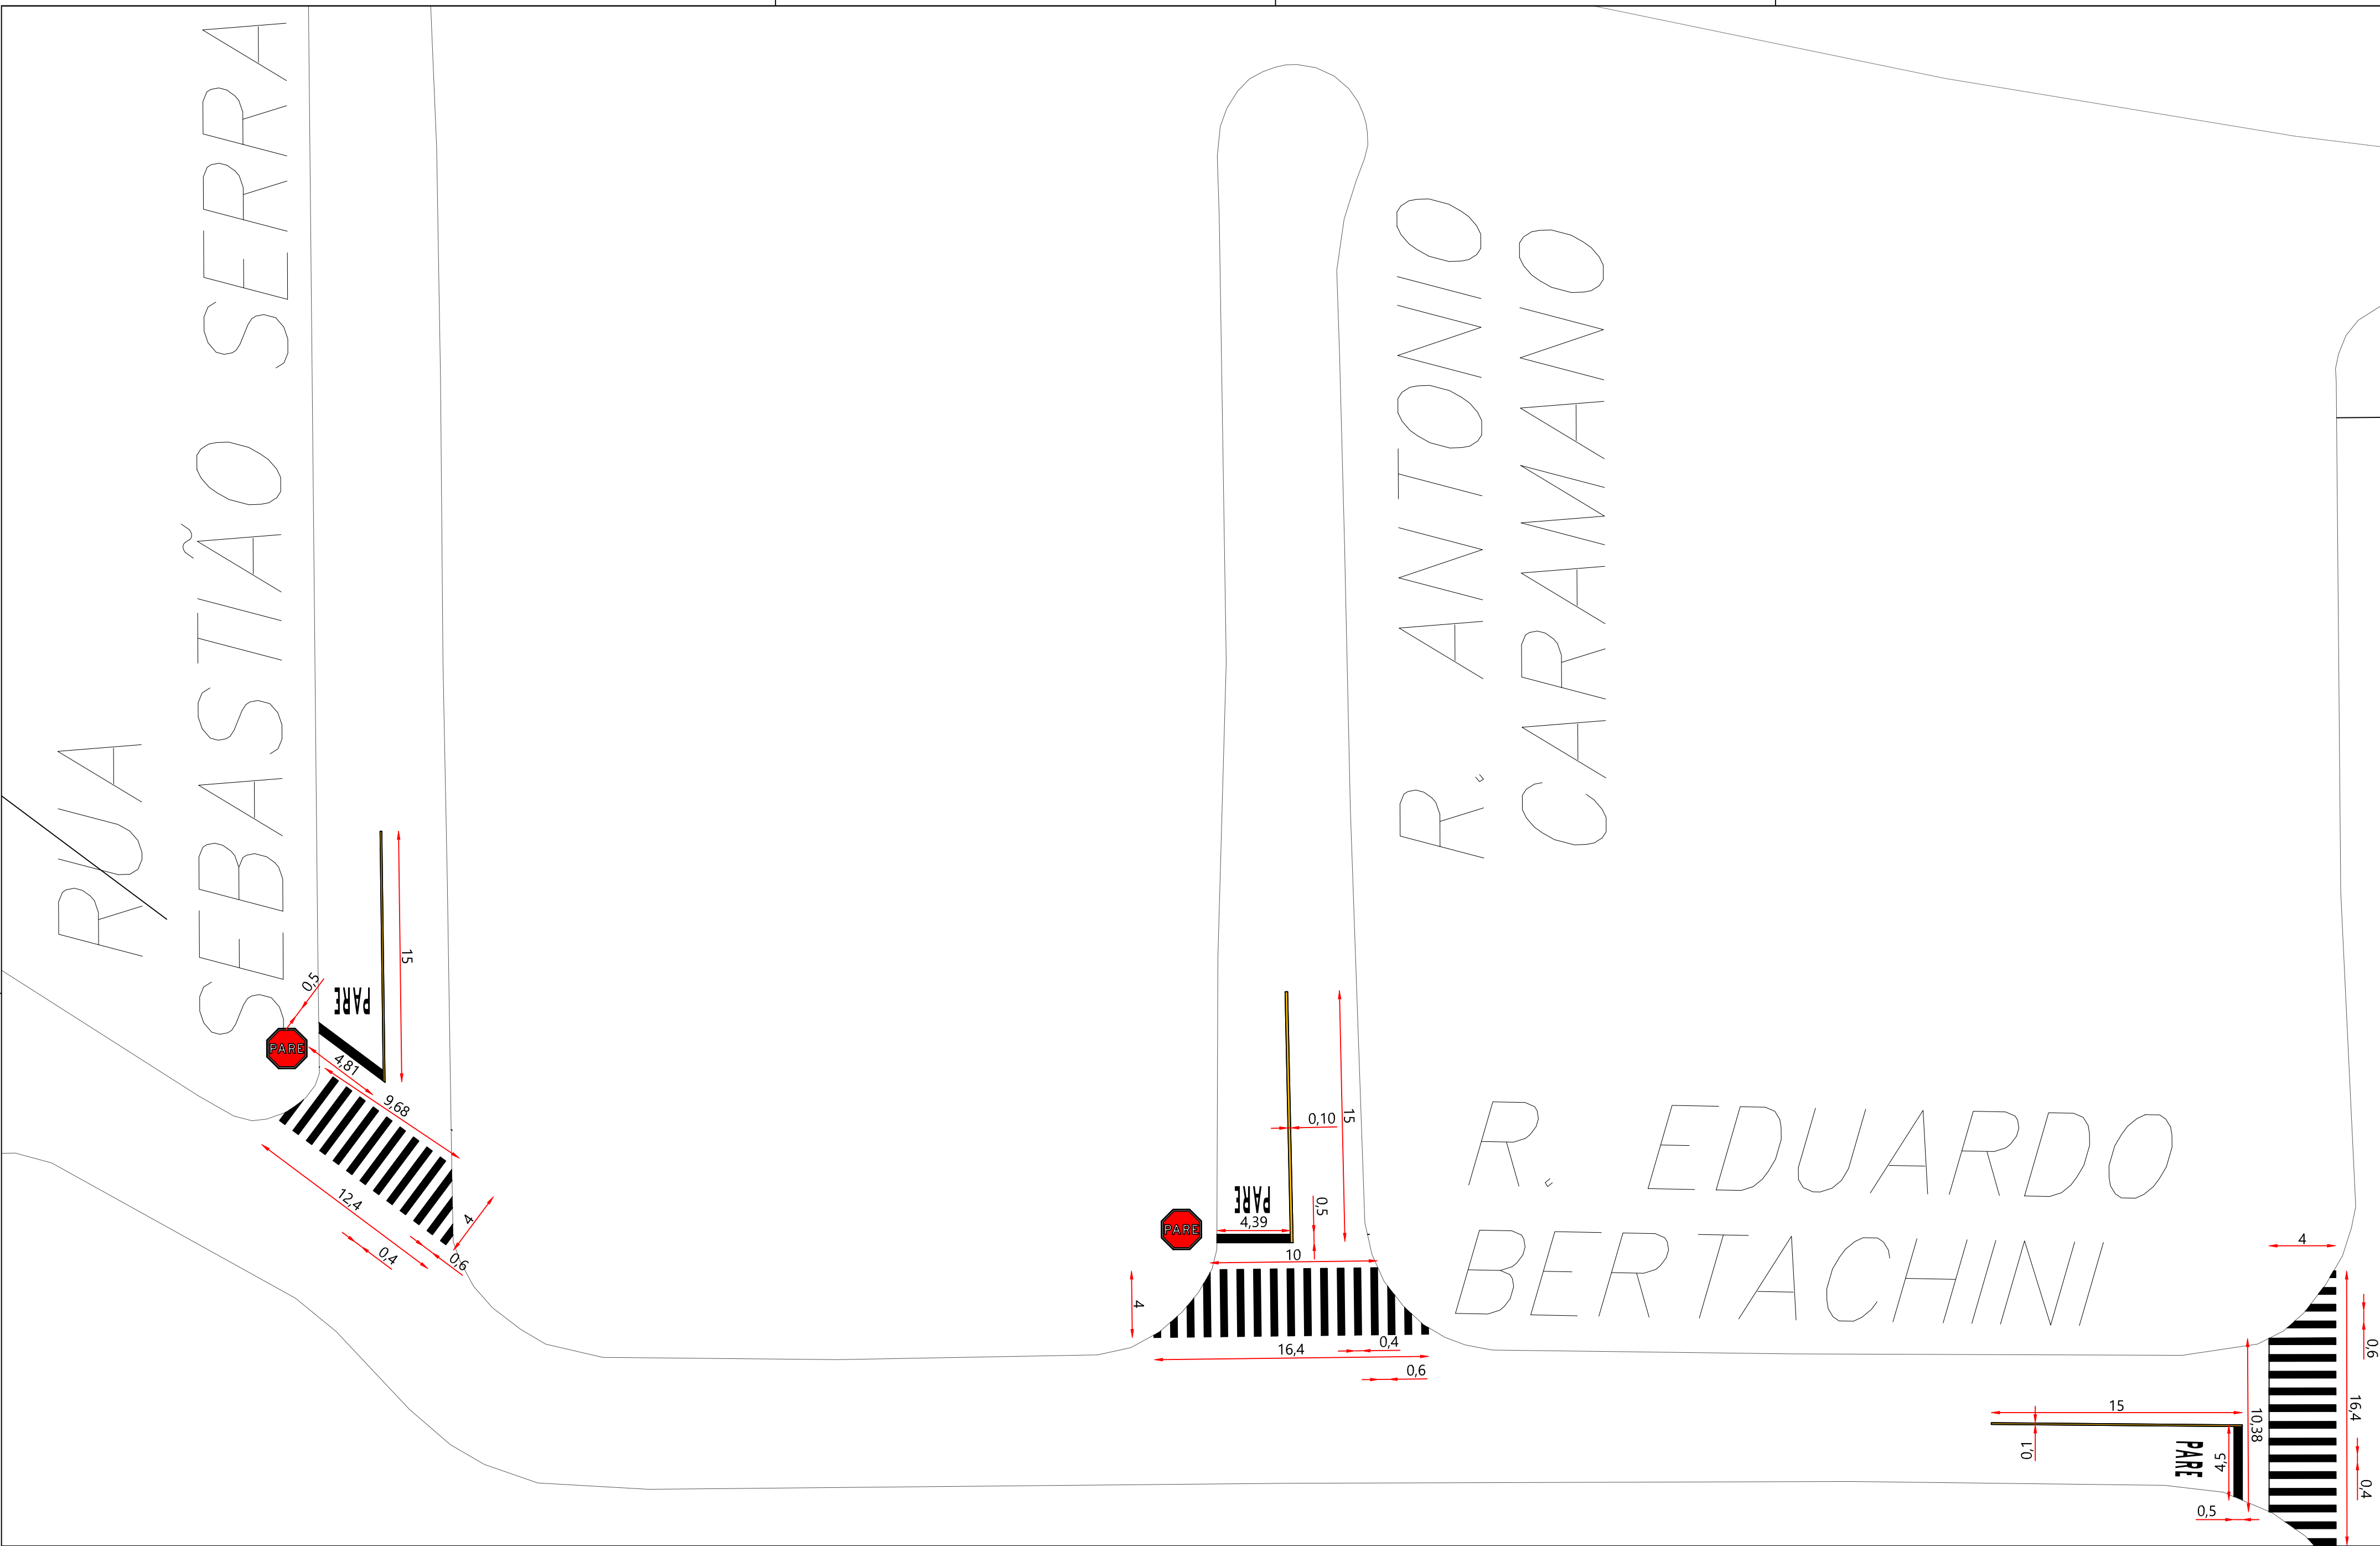

Sinalização - Parte 1 - Rua Sebastião Serra, Antônio Caramano e Eduardo Bertachini
Escala 1/250

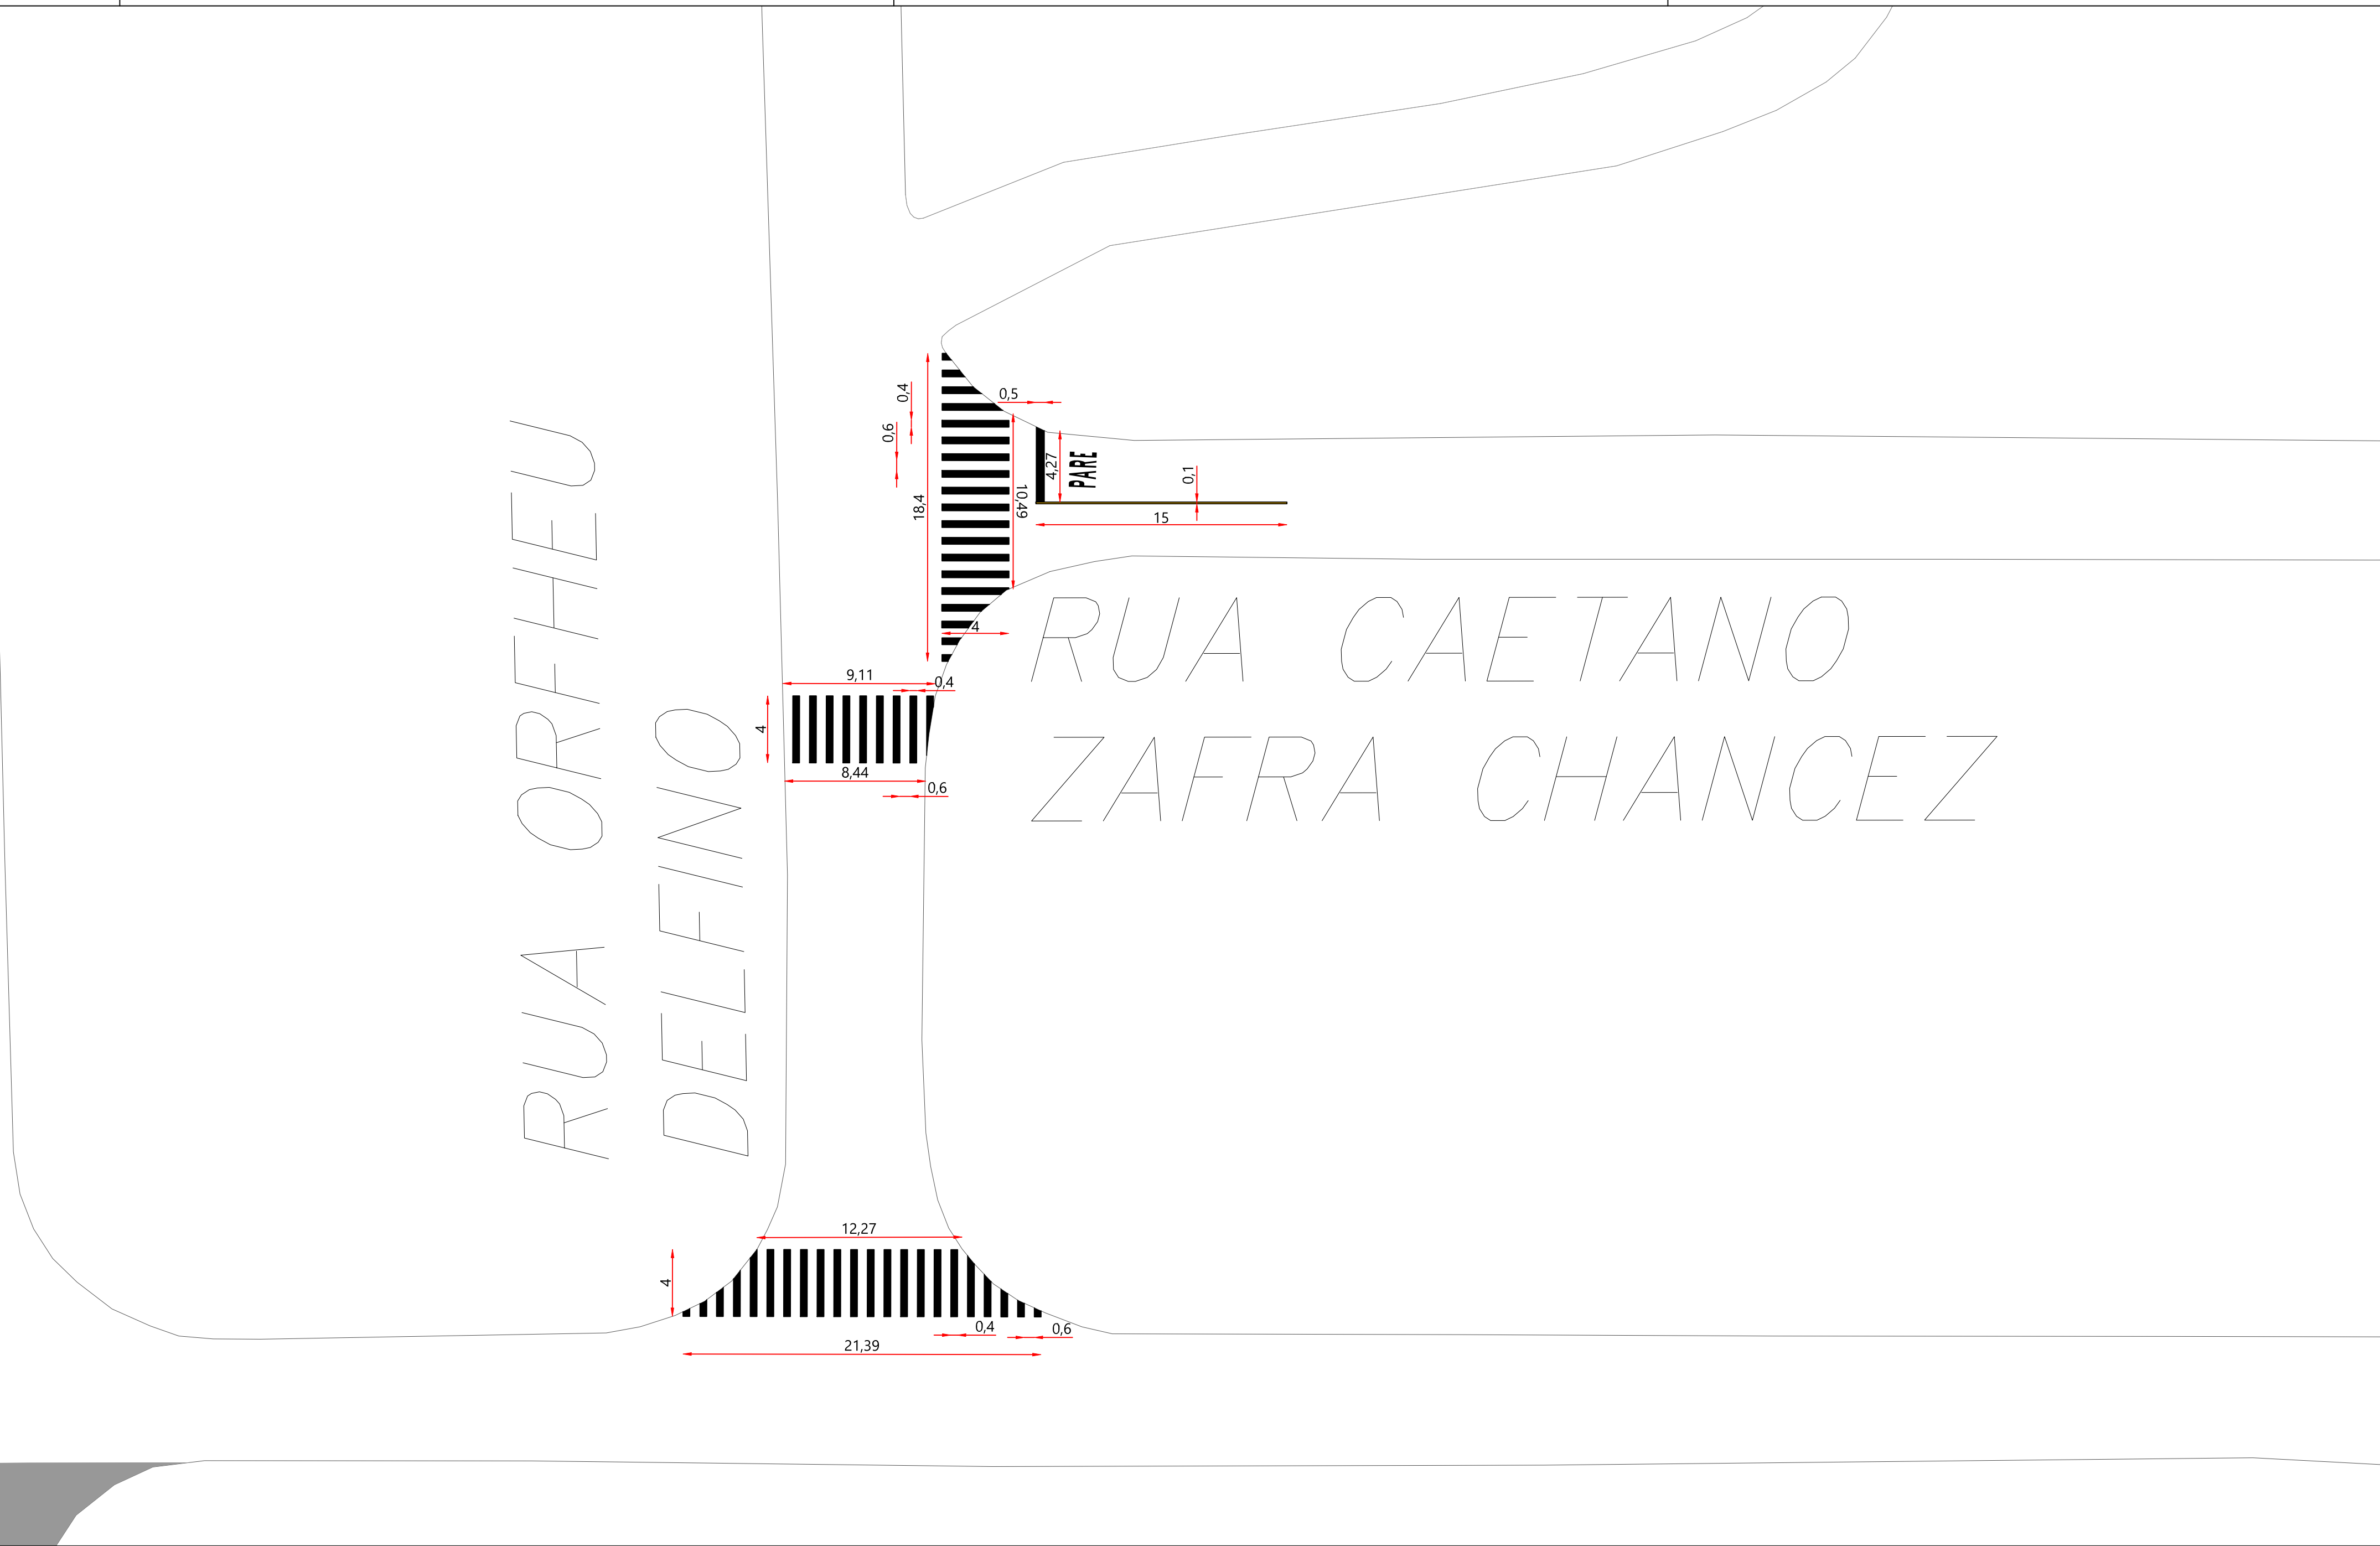


Sinalização - Parte 2 - Orfeu Delfino e Caetano Zafra chancez
Escala 1/500

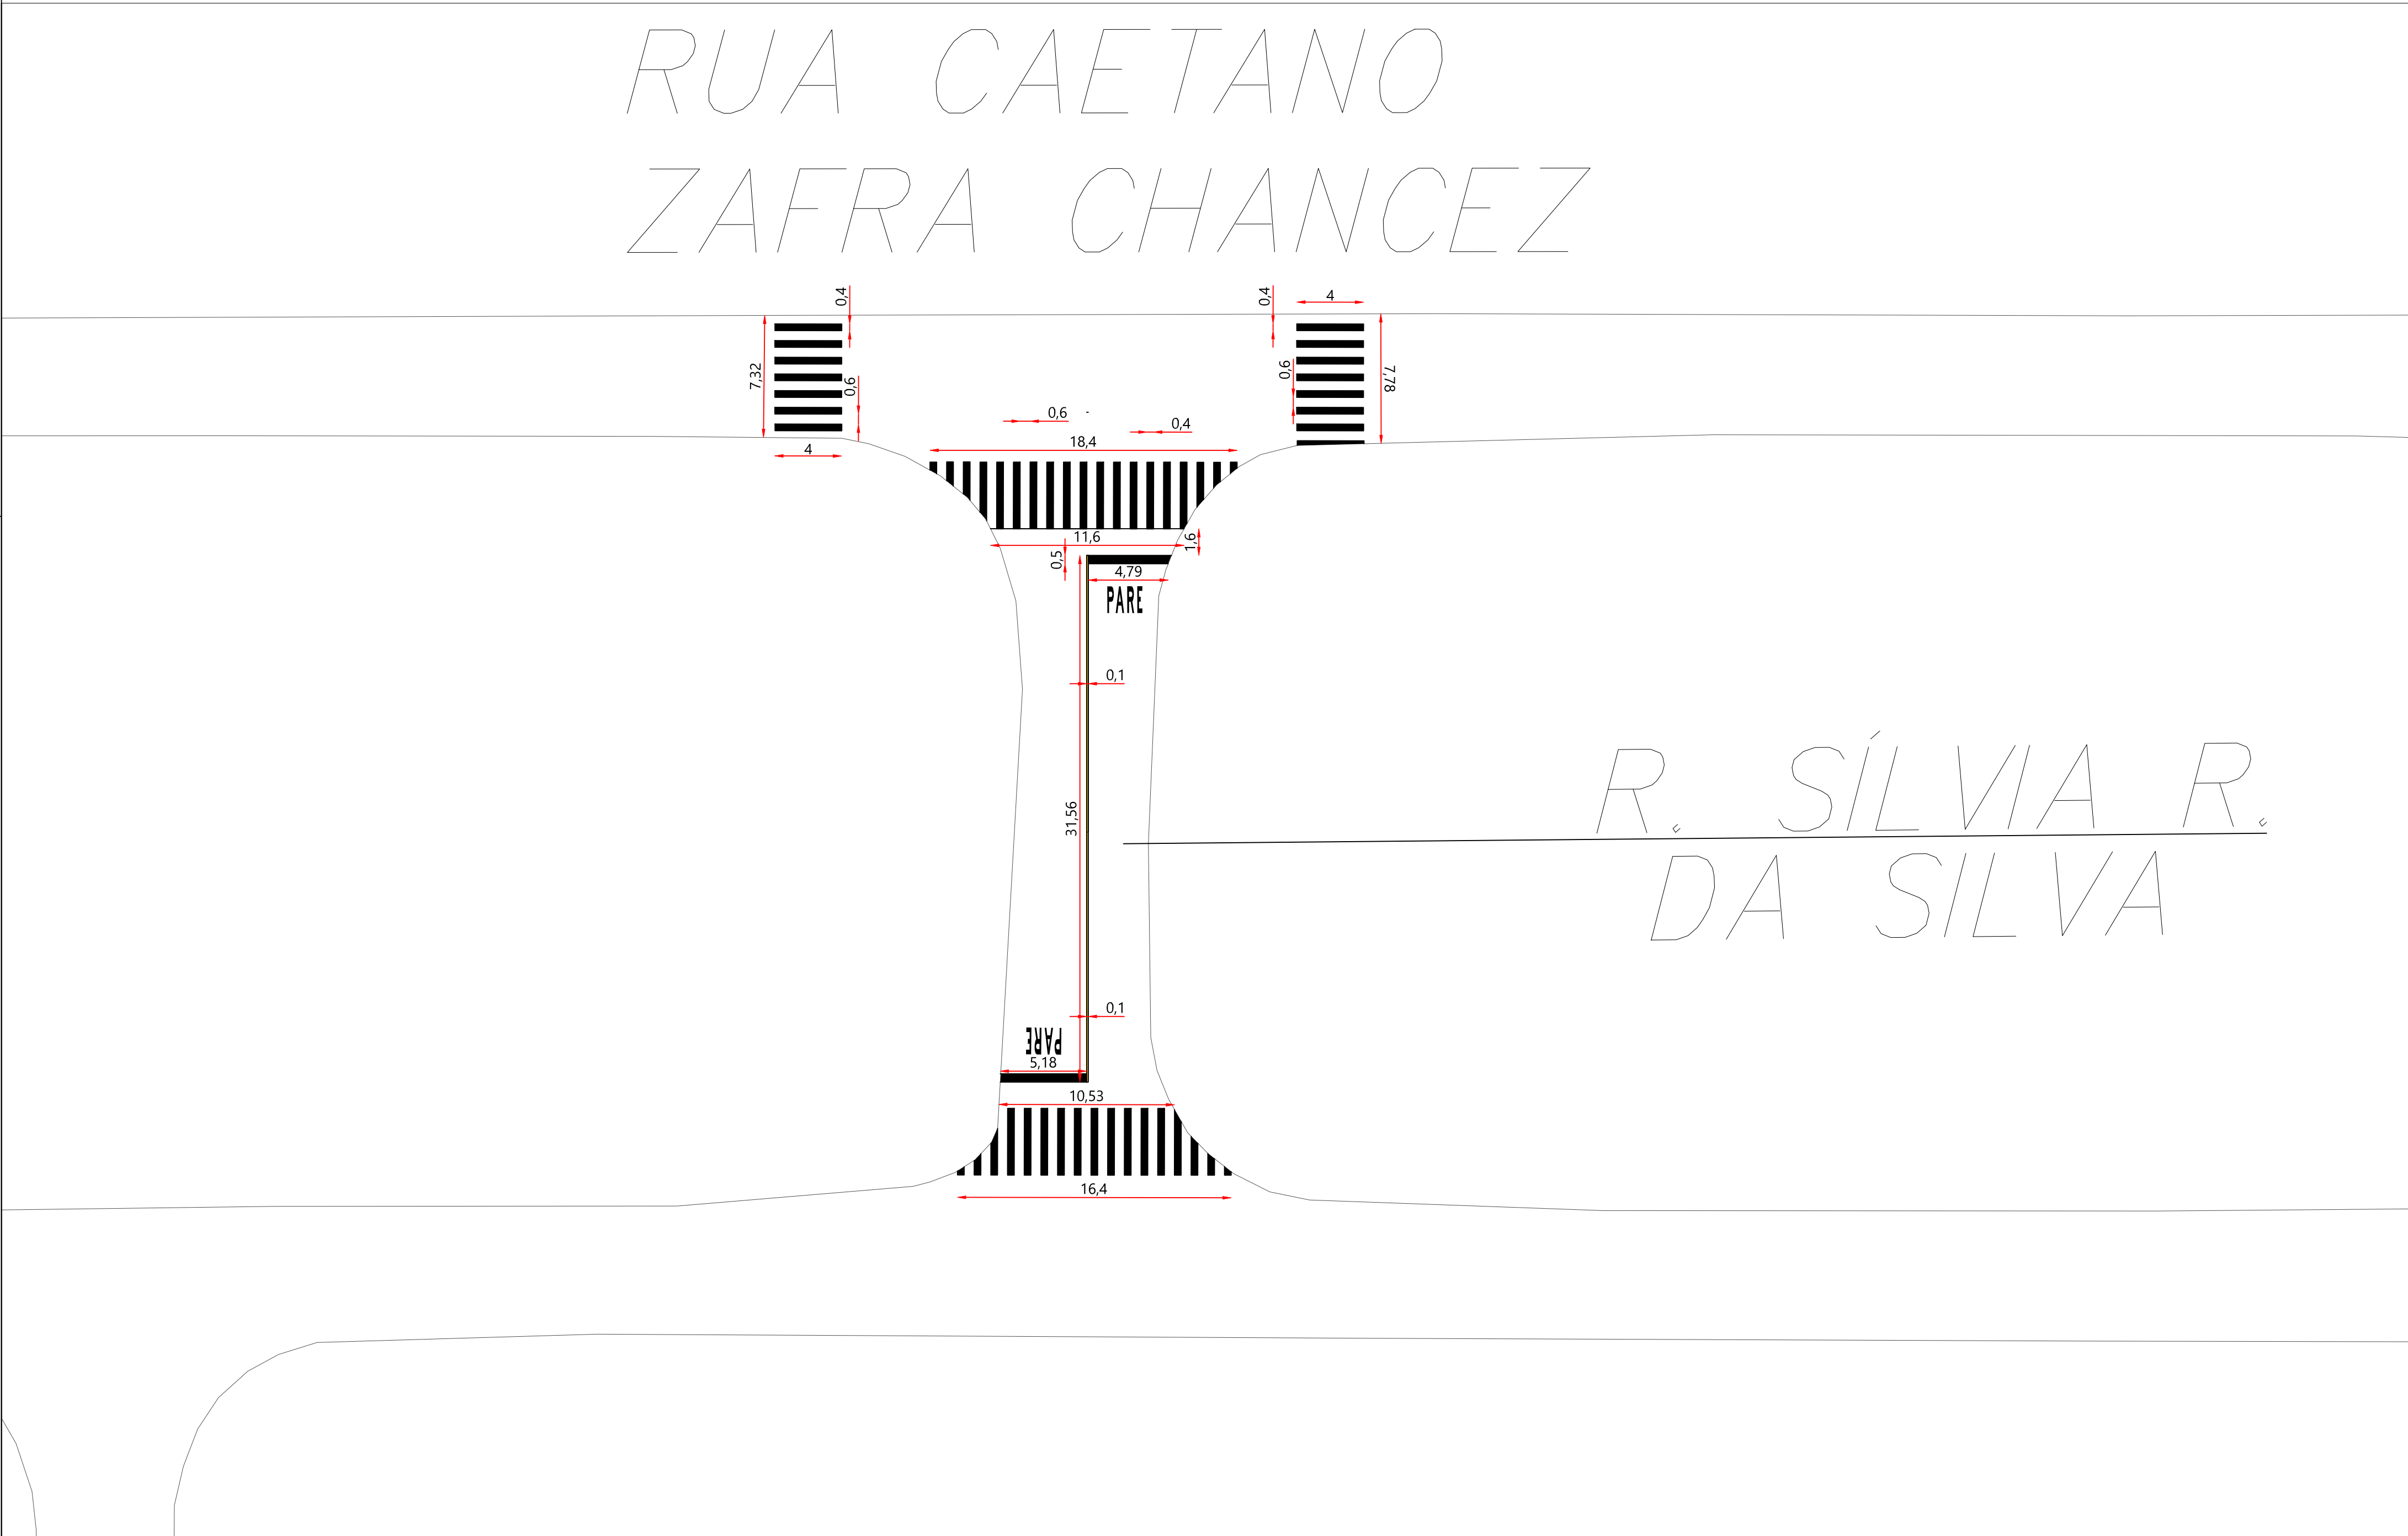

Sinalização - Parte 3 - Rua Sílvia R. da Silva e Caetano Zafra Chancez
Escala 1/250

Pintura de eixo viário sobre asfalto com tinta retrorrefletiva a base de resina acrílica com microesferas de vidro
- Medida por Eixo = 15,00 m/Eixo;
- Somatório = 91,56 m

PARE Pintura de Símbolos e Textos com Tinta Acrílica, Demarcação com Fita Adesiva e Aplicação com Rolo
- Área = 1,41 m²/un x 6 un = 8,46 m²

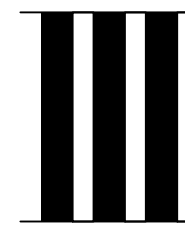 Pintura de Faixa de Pedestres c/ Tinta Retrorrefletiva a Base de Resina Acrílica c/ Microesferas de Vidro.
- Área de Uma Faixa = 0,8 x 4,0 = 3,2 m²;
- Total do Projeto = 384,00 m²
Distanciamento Entre as Faixas = 0,60 m

 Placa para sinalização viária em chapa de aço, totalmente refletiva com película IA/IA - área até 2,0 m²
- 2 Unidades de PARE , com Poste e fixação insluous.