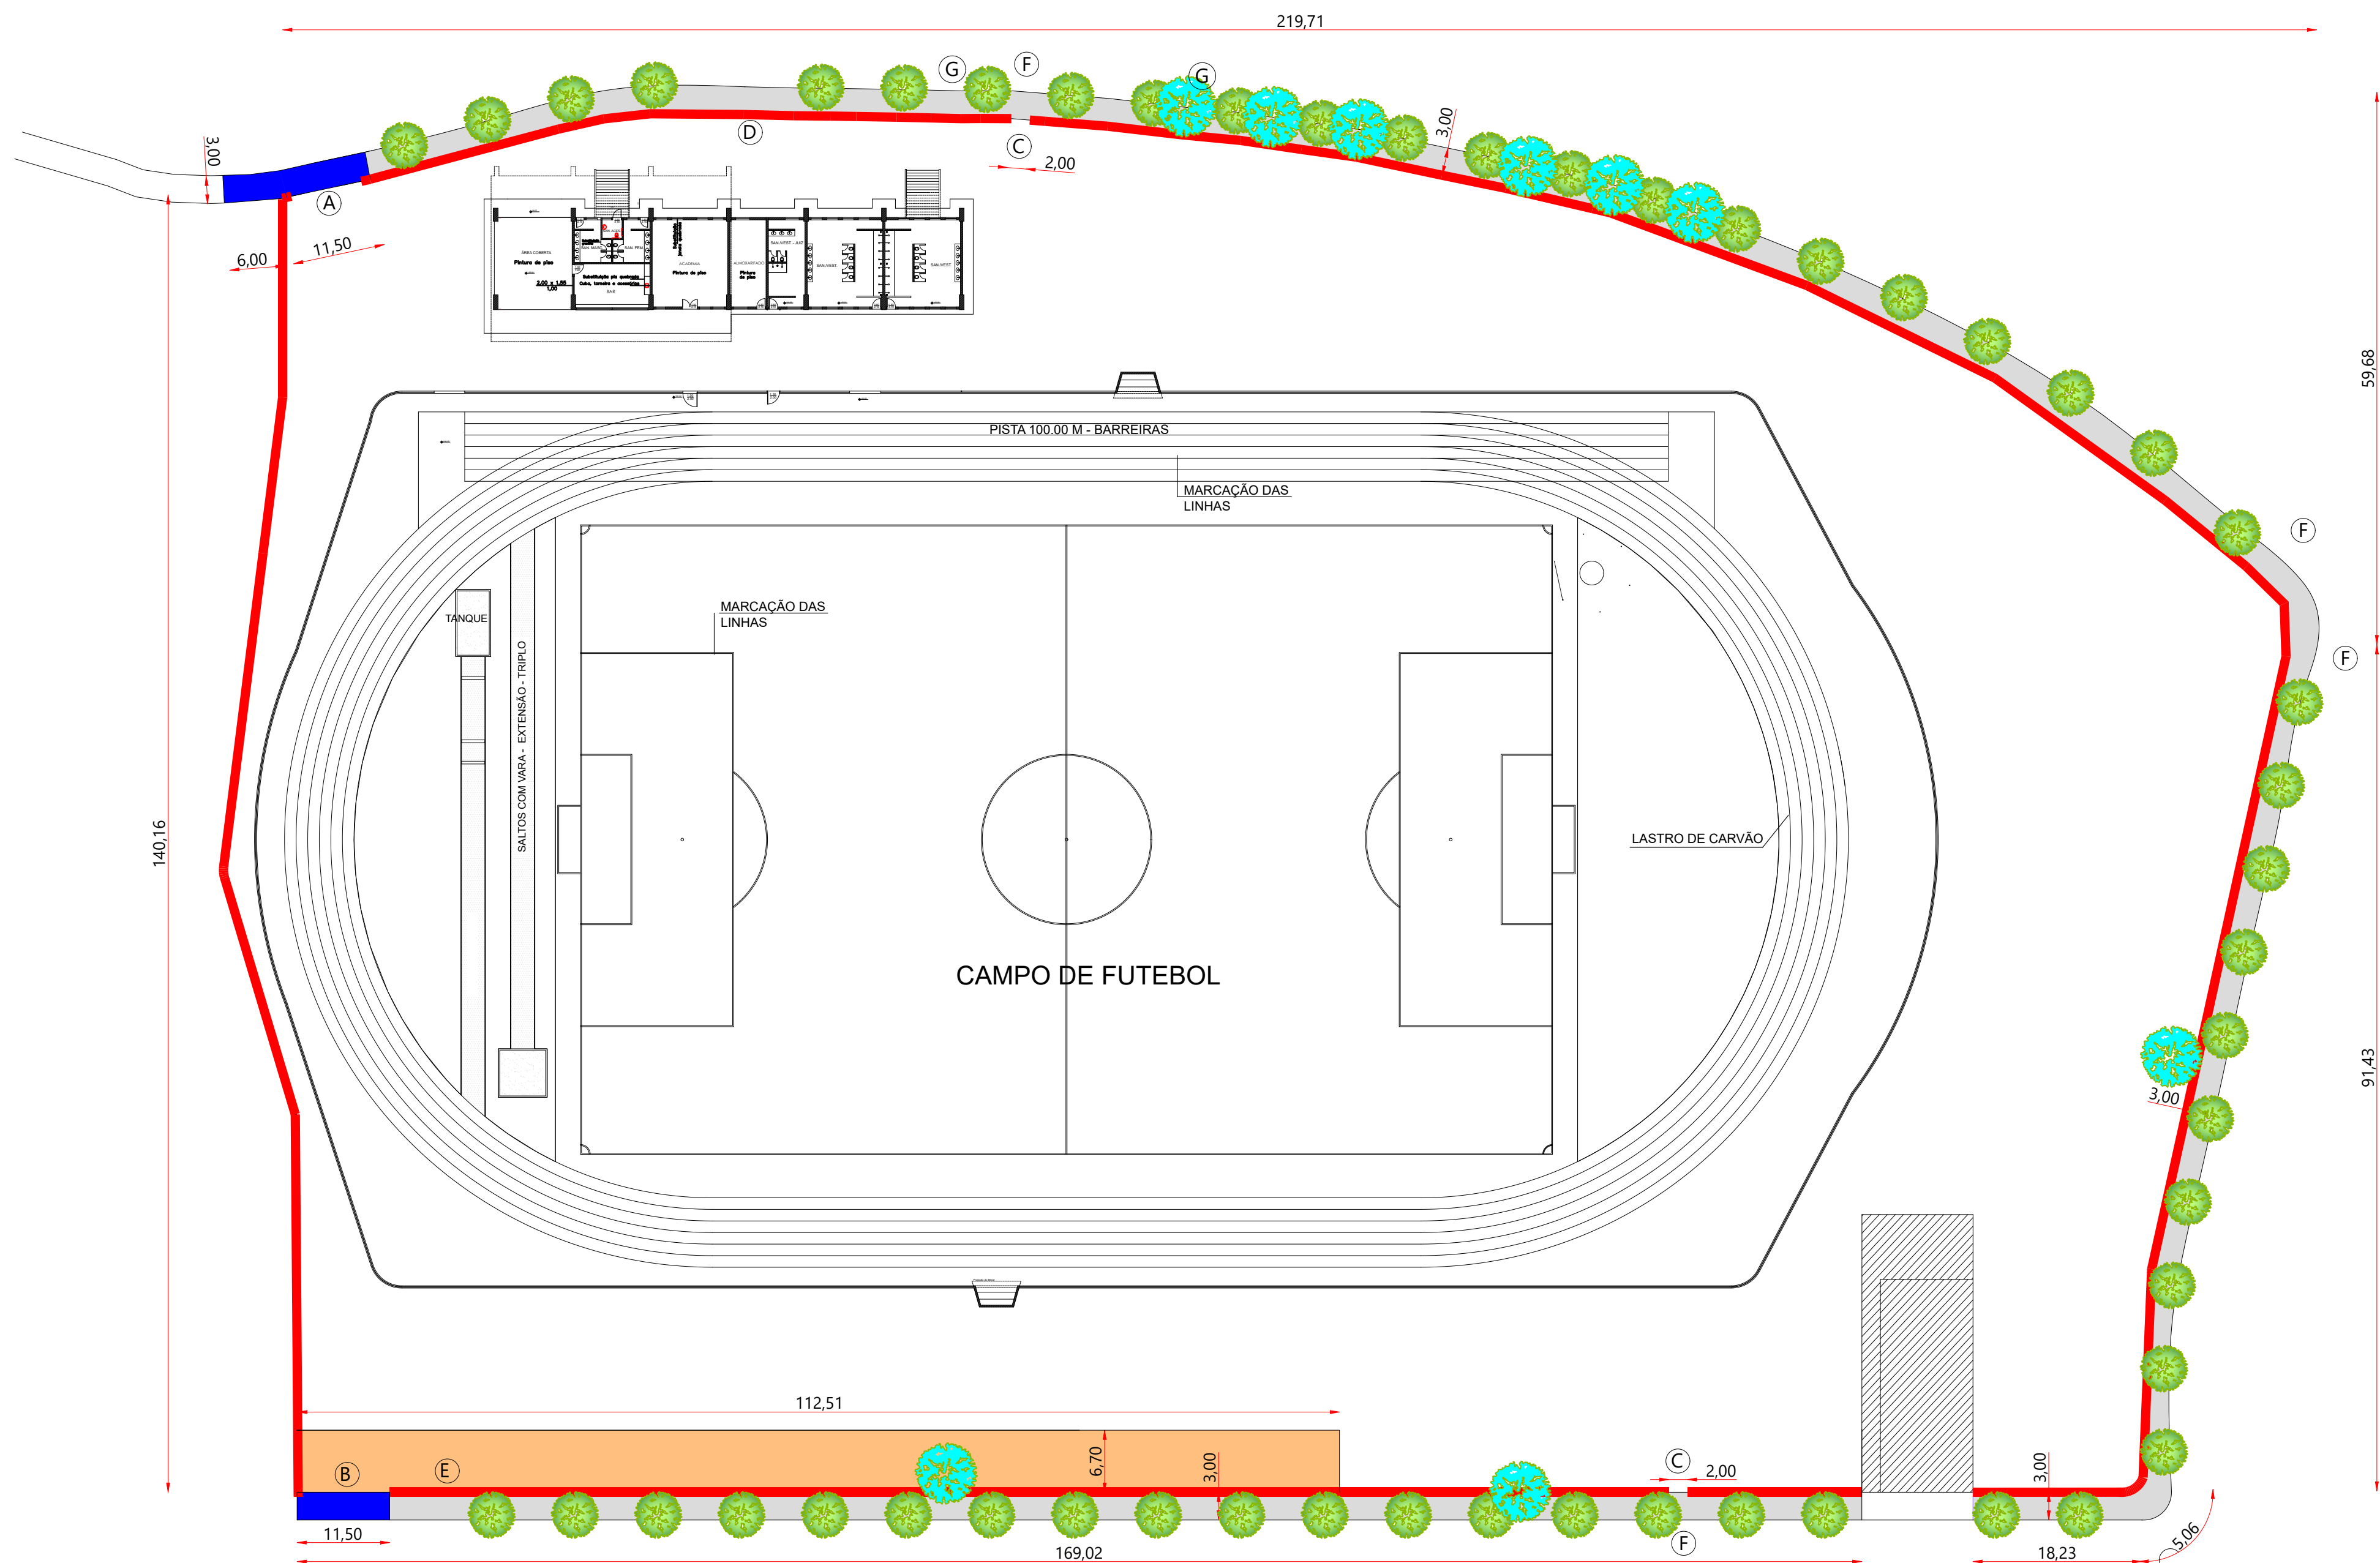




Implantação - Estádio Municipal Comandante João Ribeiro de Barros
Escala 1:500

LEGENDA

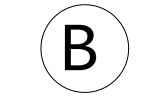
 Construção de Muro
- Conforme detalhe da Folha 03;

 Construção de Calçamento - Exclusiva Pedestres
- Conforme Detalhe da Folha 4 - Para Calçada de Uso Único para Pedestres;

 Construção de Calçamento - REFORÇADO PARA VEÍCULOS
-Conforme Detalhe da Folha 4 - Para a Calçada Reforçada para Veículos;

 Regularização do Terreno (Pequeno Aterramento)
- Considerado o fornecimento e compactação de solo no local;
- Altura média de 0,30 m;
- Inclinação de 4,50 %;
- Extensão de 6,70 m;

 Portal de Entrada
-Conforme Detalhe da Folha 5, composto do portal em si, portão de veículos e portão social;

 Portão de Entrada -Sem Portal
-Conforme Detalhe da Folha 5, composto de portão de veículos e portão social - é idêntico ao do portal;

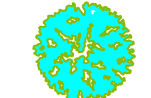
 Portão Social
-Conforme Detalhe da Folha 5, portão em gradil de correr.

 Padrão de Entrada 1
-Conforme projeto de elétrica;
- Instalar próximo ao transformador, rente ao muro, no ponto médio entre pilares;

 Padrão de Entrada 2
-Conforme projeto de elétrica;
- Instalar próximo ao transformador, rente ao muro, no ponto médio entre pilares;

 Indicação de Rampa Acessível
-Prever rampa acessível, conforme folha 4;

 Troca de Tampa de Boca de Lobo (90 x 210)
-Prever tampa de boca de lobo - armada;
- Largura 0,90 m x Extensão 2,00 m x Espessura 0,10 m;

 Poda de Árvore
- Poda e remoção do entulho gerado inclusos.

 Árvore Pata-de-Vaca
-Distanciamento de 9,00 m entre árvores - Alinhar com Pilares;
- Não plantar nas esquinas;
- Não plantar próximo aos fios do padrão de entrada de energia;
- Plantar conforme detalhe abaixo - 51 mudas;

