

LEGENDA	
	banco 120 x 50 cm
	tampa de concreto vazada para canalizações de águas pluviais L=35 cm
	cortimão duplo galvanizado com montantes verticais - CO - 35 FDE
	planta de árvore
	calçamento existente (manutenção)
	retrada e substituição do calçamento em ladrilho hidráulico 20 x 20 cm
	ampliação do passeio público
	piso tátil de concreto 25 x 25 cm alerta
	piso tátil de concreto 25 x 25 cm direcional
	remoção de guia e sarjeta
	lixeira
	execução de guia de concreto
	execução de floreiras com paredes de concreto armado e = 12 cm
	Praça Siqueira Campos
	pintura de sinalização de faixa de pedestres e sinalização horizontal
	poste de iluminação existente
	substituição das tampas das bocas de lobo existentes
	tampa em grelha de ferro para canalizações
	substituição de sinalização vertical

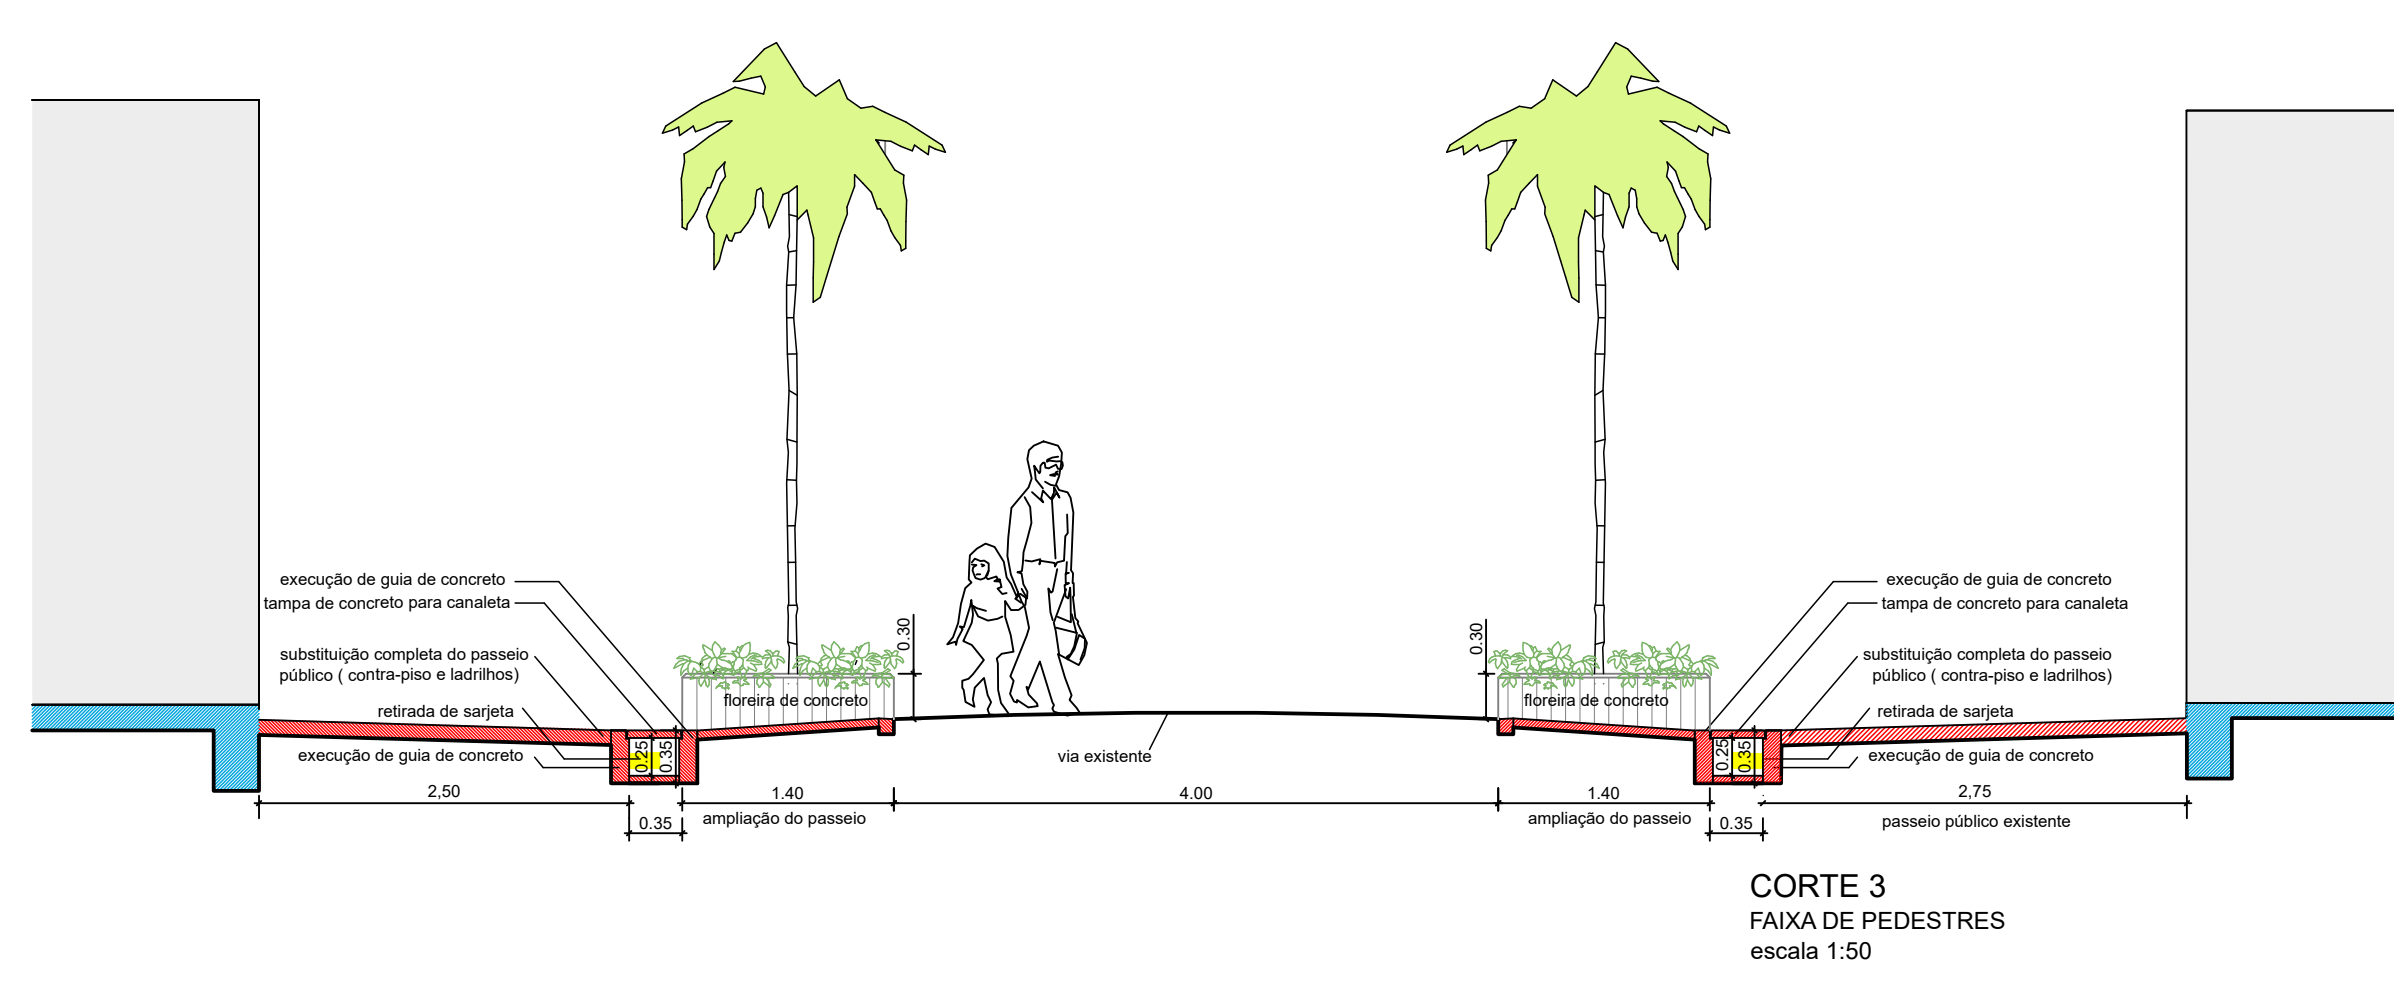
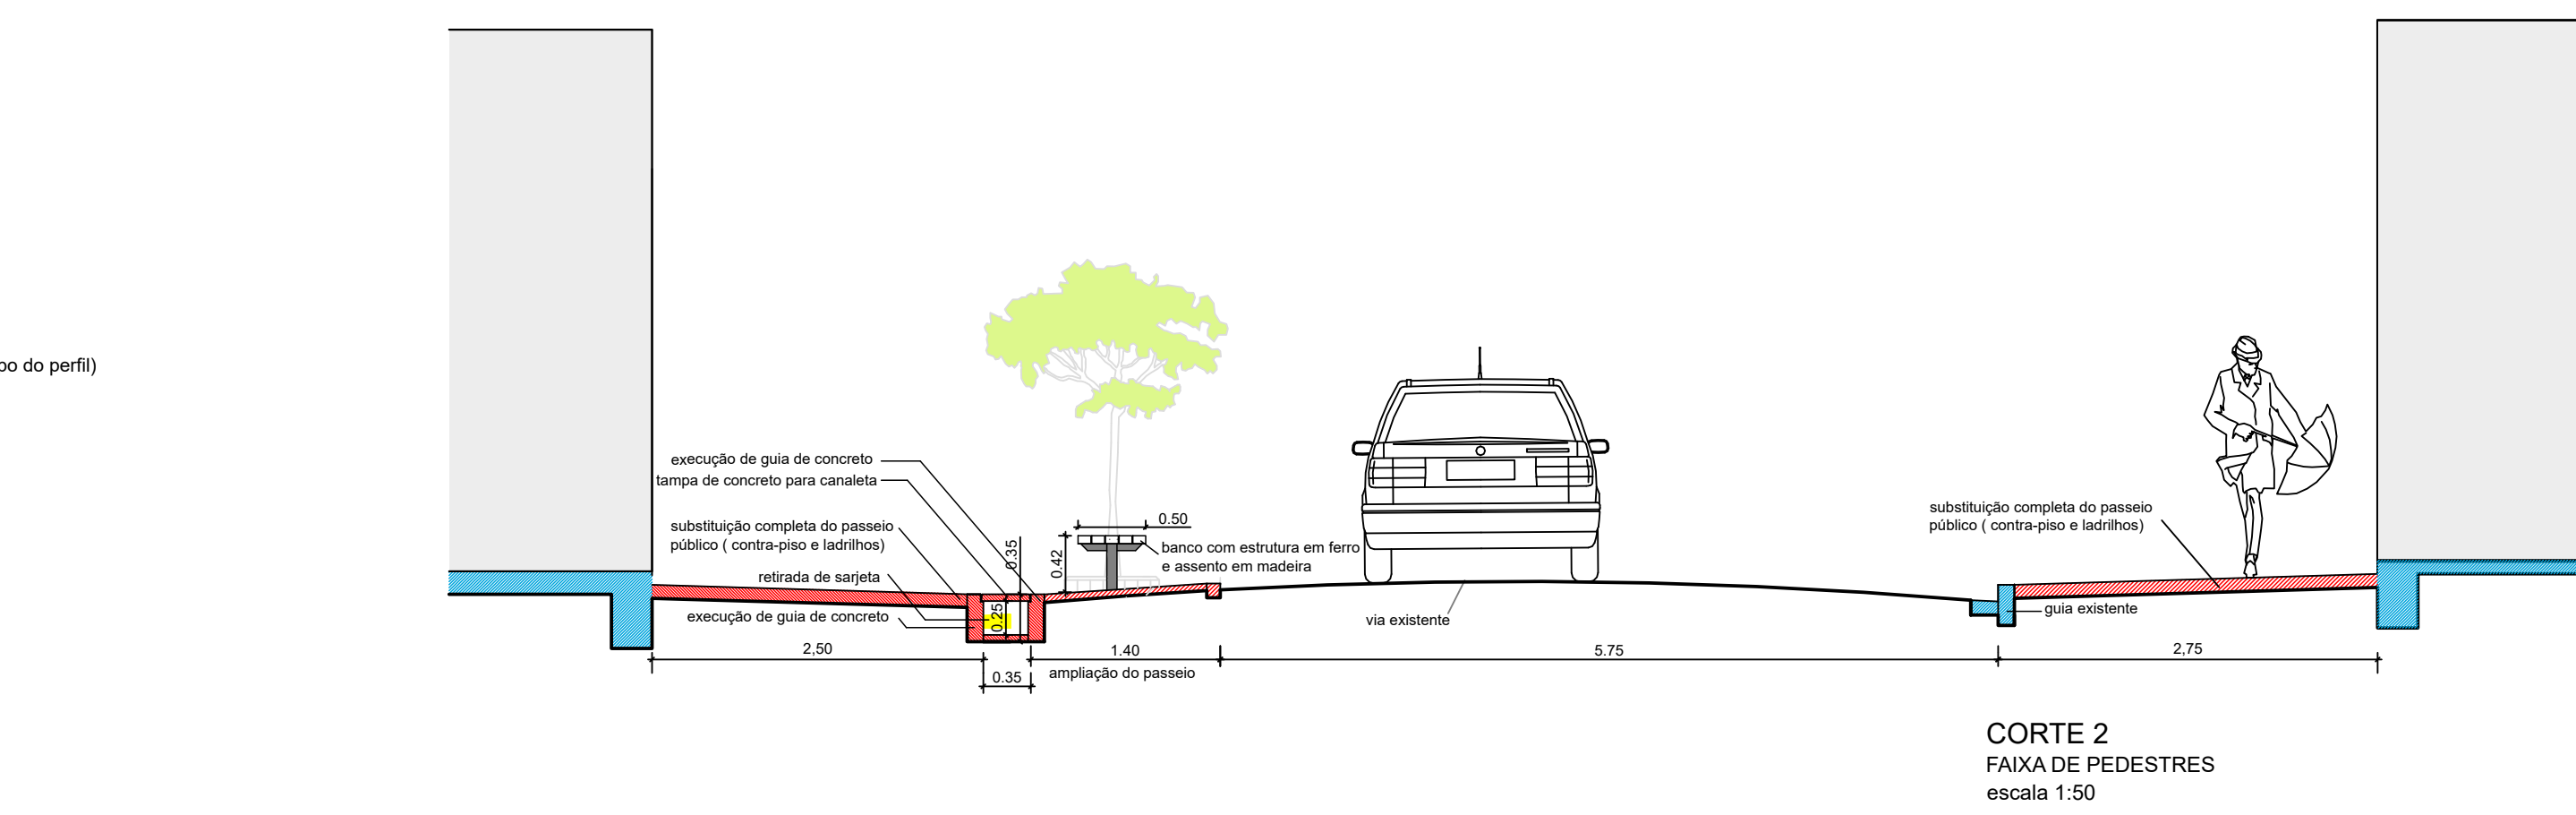
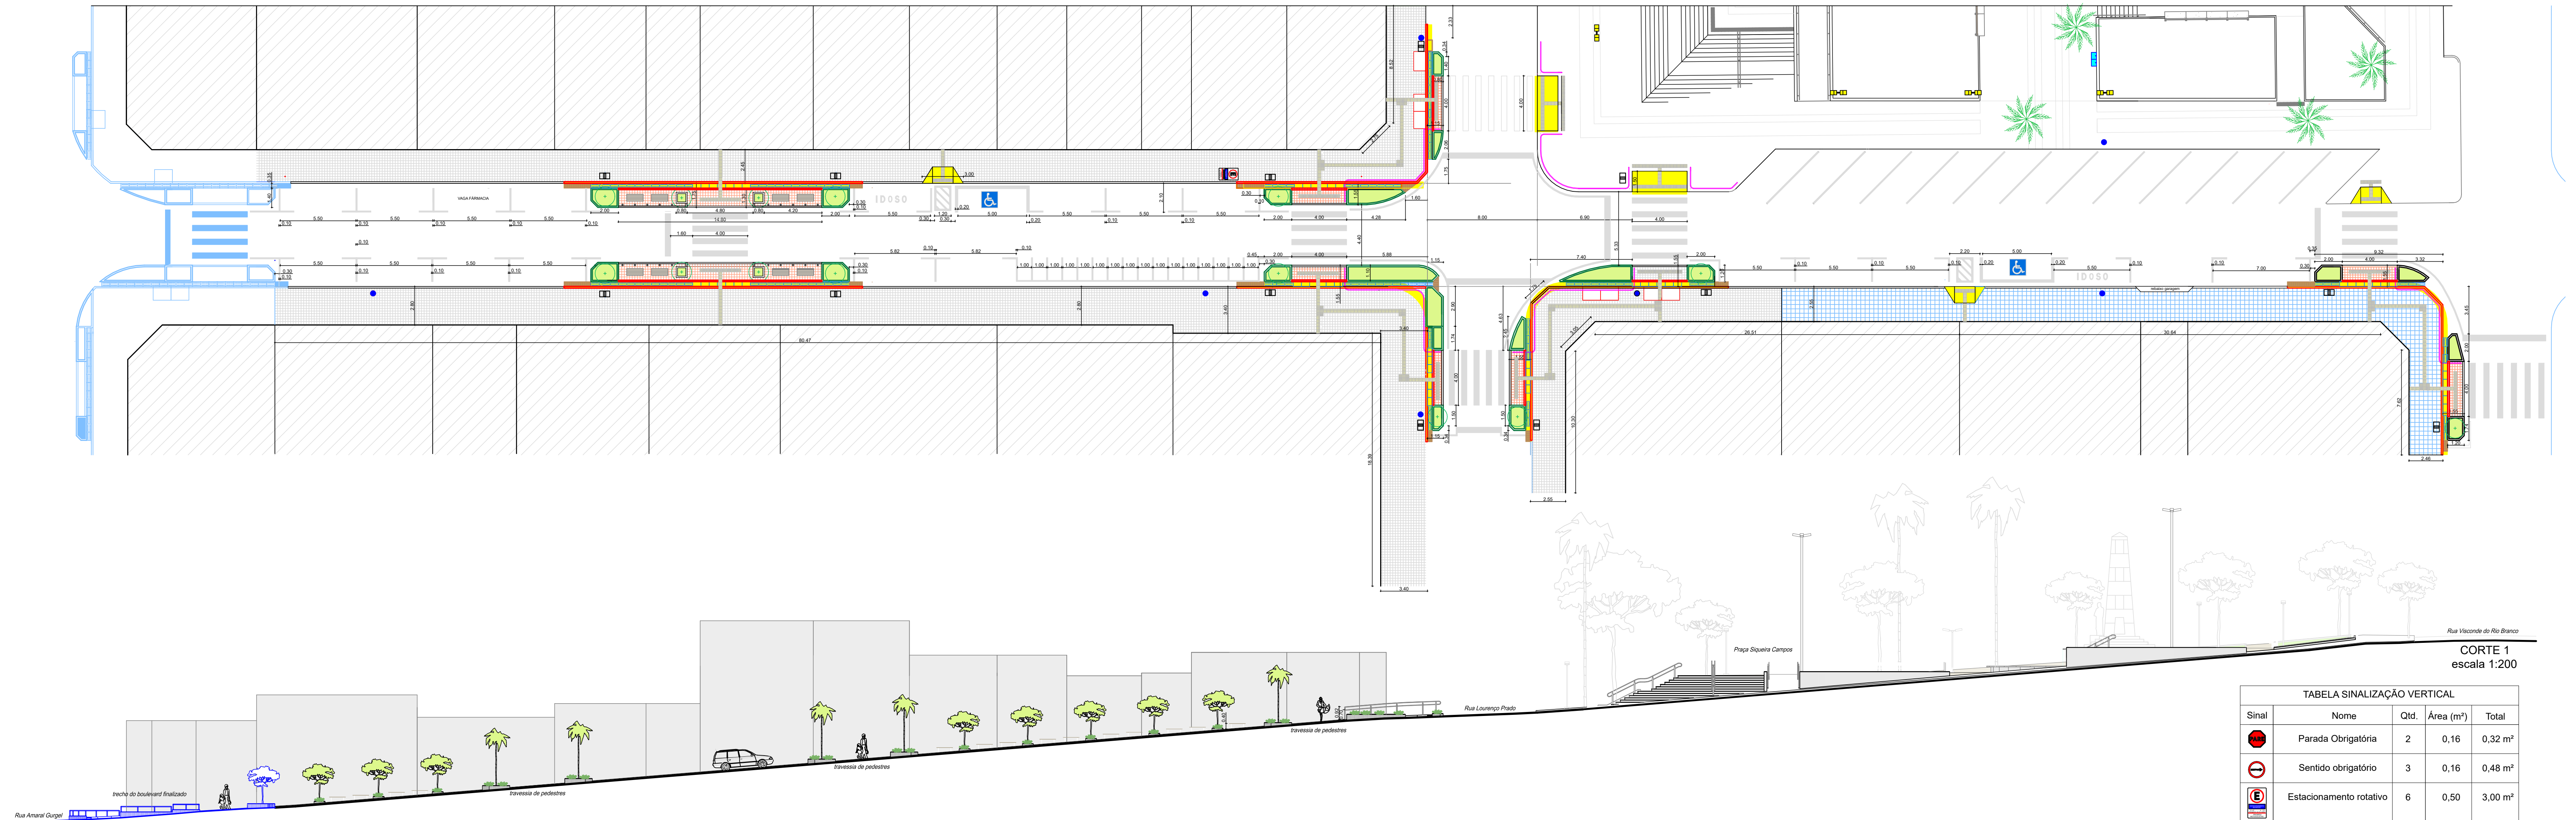
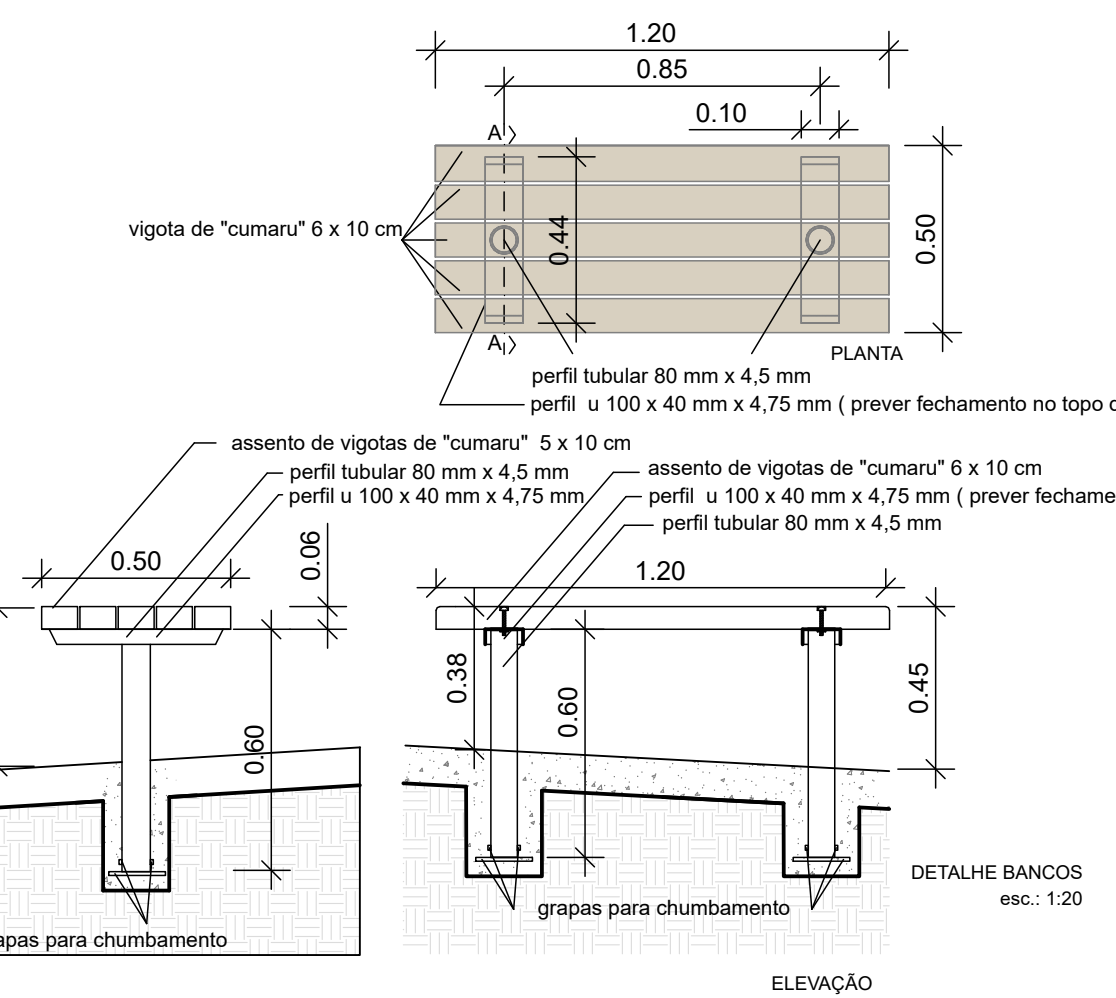
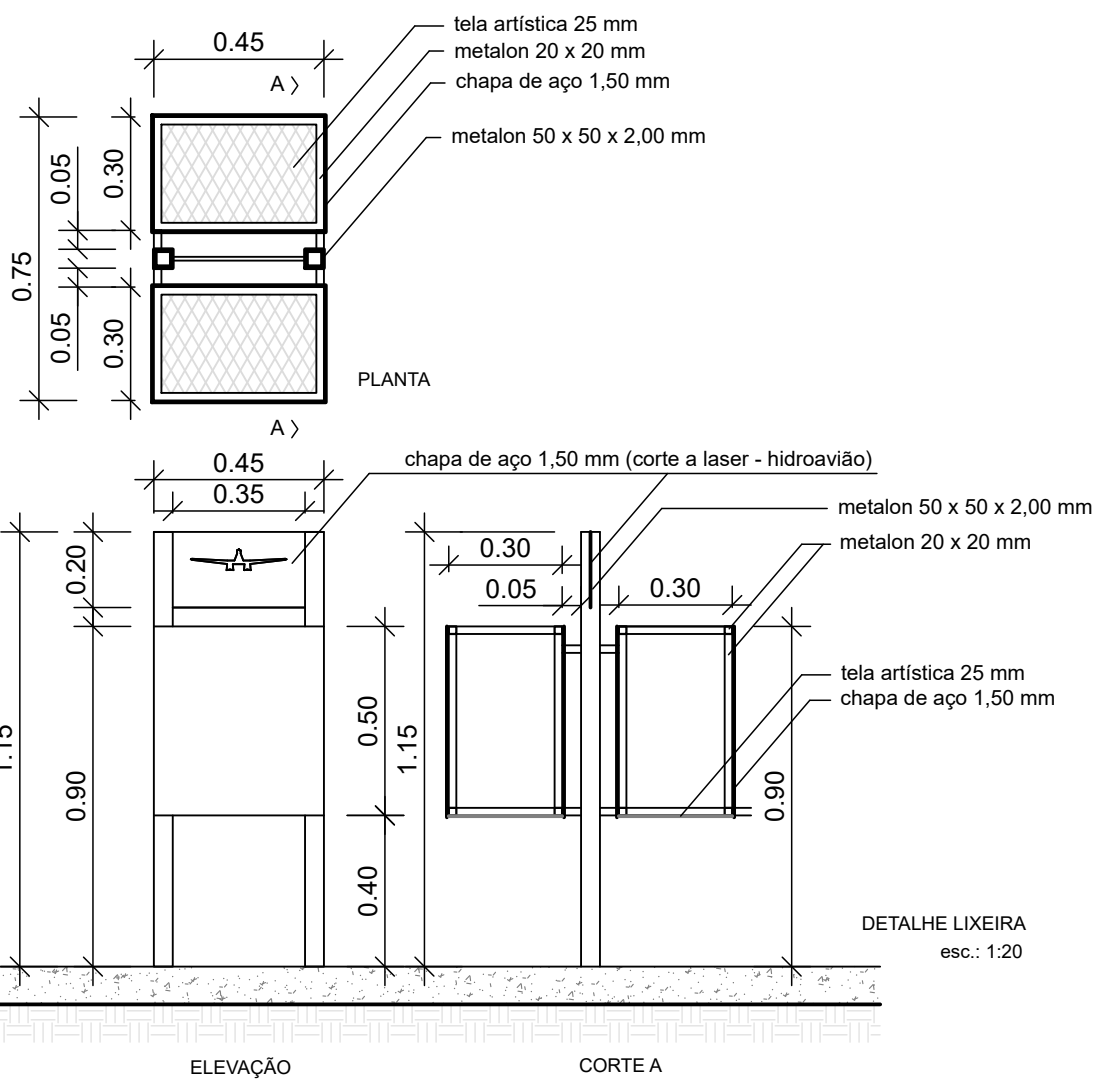
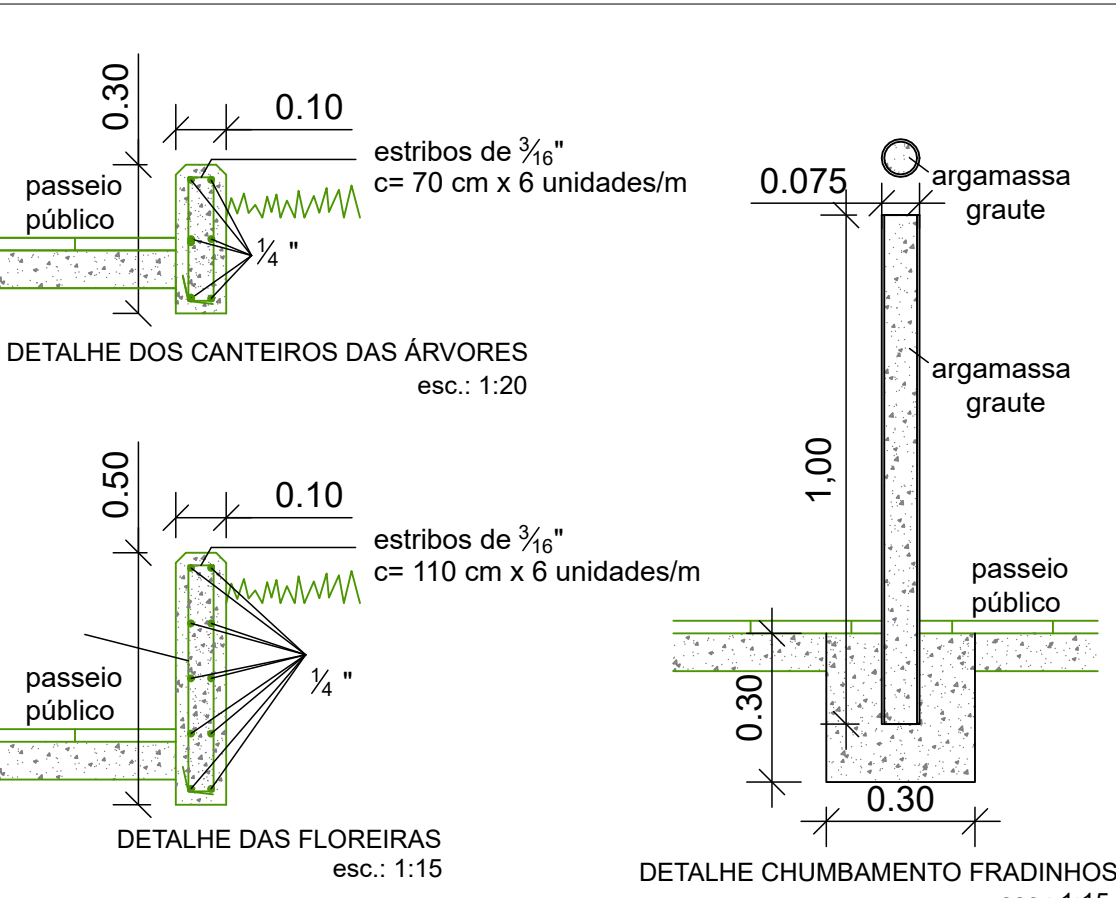
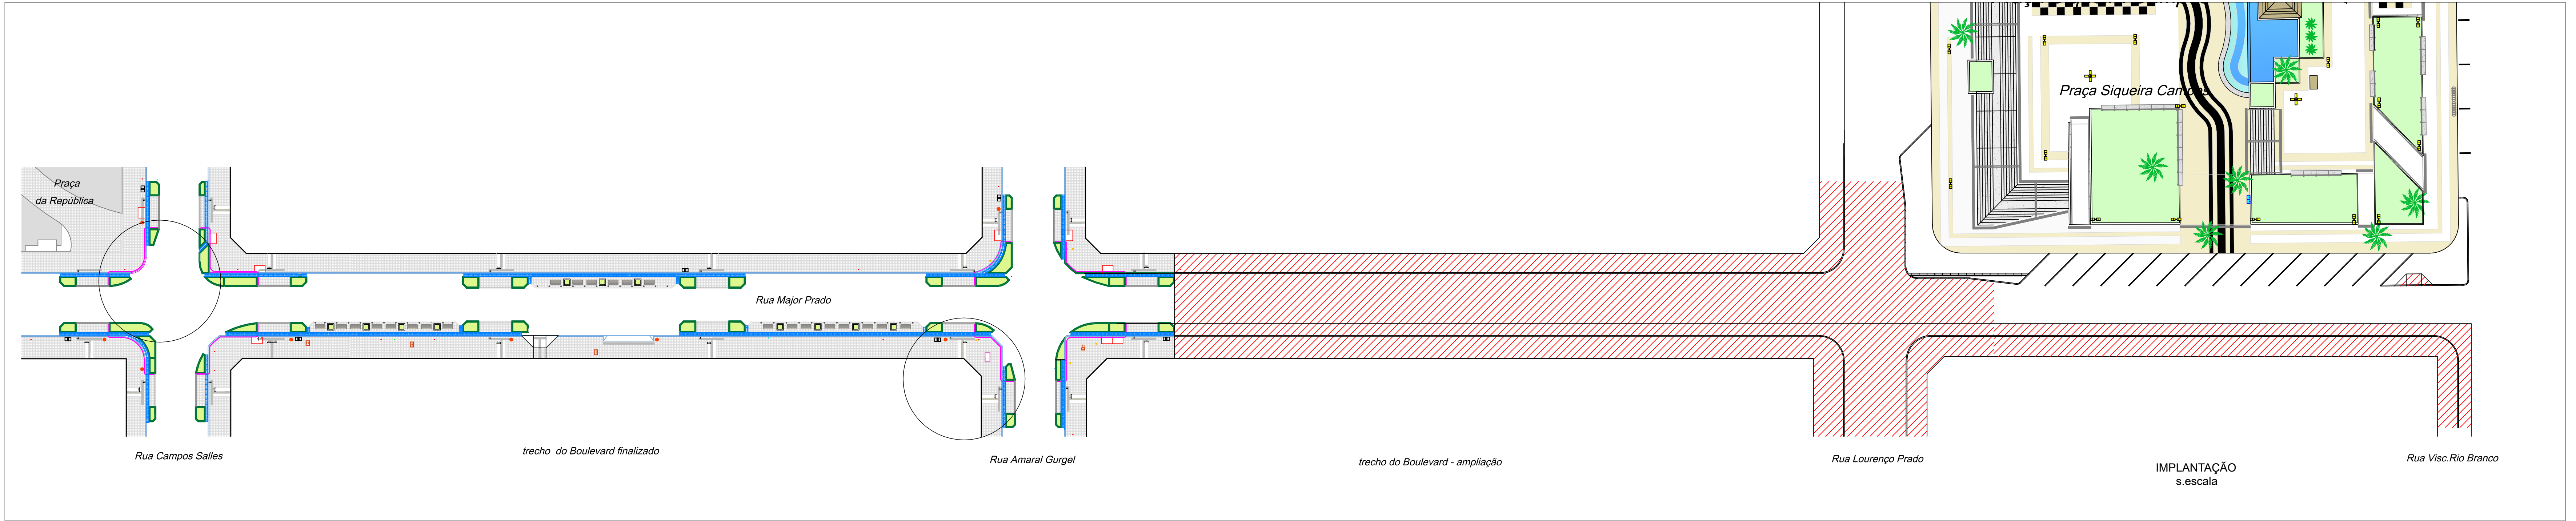


TABELA SINALIZAÇÃO VERTICAL				
Sinal	Nome	Qtd.	Área (m²)	Total
	Parada Obrigatória	2	0,16	0,32 m²
	Sentido obrigatório	3	0,16	0,48 m²
	Estacionamento rotatório	6	0,50	3,00 m²
	Estacionamento motos	1	0,50	0,50 m²
	Estacionamento farmácia	2	0,40	0,80 m²
	Estacionamento Especial Deficientes	2	0,50	1,00 m²
	Estacionamento Especial Idoso	2	0,40	0,80 m²
TOTAL				6,90 m²