



→ Fresagem;
→ Carregamento e Transporte do Material Fresado ao CEPROM;
→ Varrição
→ Imprimação Betuminosa Ligante;
→ Camada de Rolamento - CBUQ - Finalizada Compactada de 3,00 cm.




→ Fresagem;
→ Carregamento e Transporte do Material Fresado ao CEPROM;
→ Varrição
→ Imprimação Betuminosa Ligante;
→ Camada de Rolamento - CBUQ - Finalizada Compactada de 3,50 cm.

→ Demolição;
→ Abertura de Caixa (Escavação, Regularização, Compactação e Preparo do Sub-Leito);
→ Carregamento e Transporte do Material Asfáltico Demolido ao CEPROM;
→ 20 cm de BGS;
→ Imprimação Betuminosa Impermeabilizante;
→ Imprimação Betuminosa Ligante;
→ Camada de Rolamento - CBUQ - Finalizada Compactada de 4,00 cm.

→ Demolição;
→ Abertura de Caixa (Escavação, Regularização, Compactação e Preparo do Sub-Leito);
→ Carregamento e Transporte do Material Asfáltico Demolido ao CEPROM;
→ 10 cm de BGS;
→ Imprimação Betuminosa Impermeabilizante;
→ Imprimação Betuminosa Ligante;
→ Camada de Rolamento - CBUQ - Finalizada Compactada de 3,00 cm.

→ Sarjetão em Concreto Simples;
→ Extensão Indicada em Projeto;
→ Seção Transversal de 0,20 m x 1,00 m.

→ Rasgos/Sarjetões a Demolir e Reconstruir
→ Extensão Indicada em Projeto;
→ Seção Transversal de 0,20 m x 1,00 m.

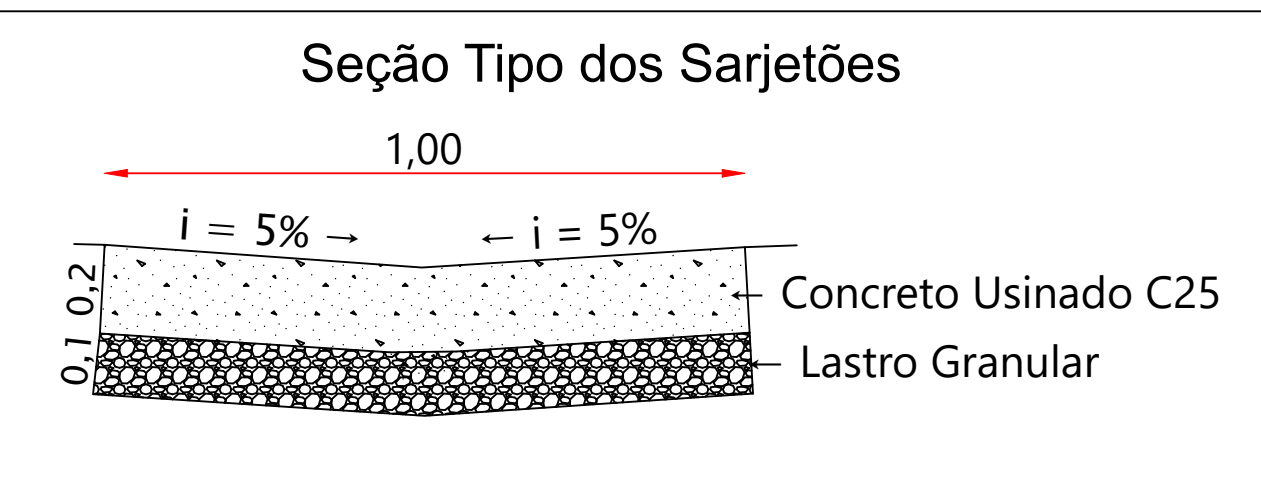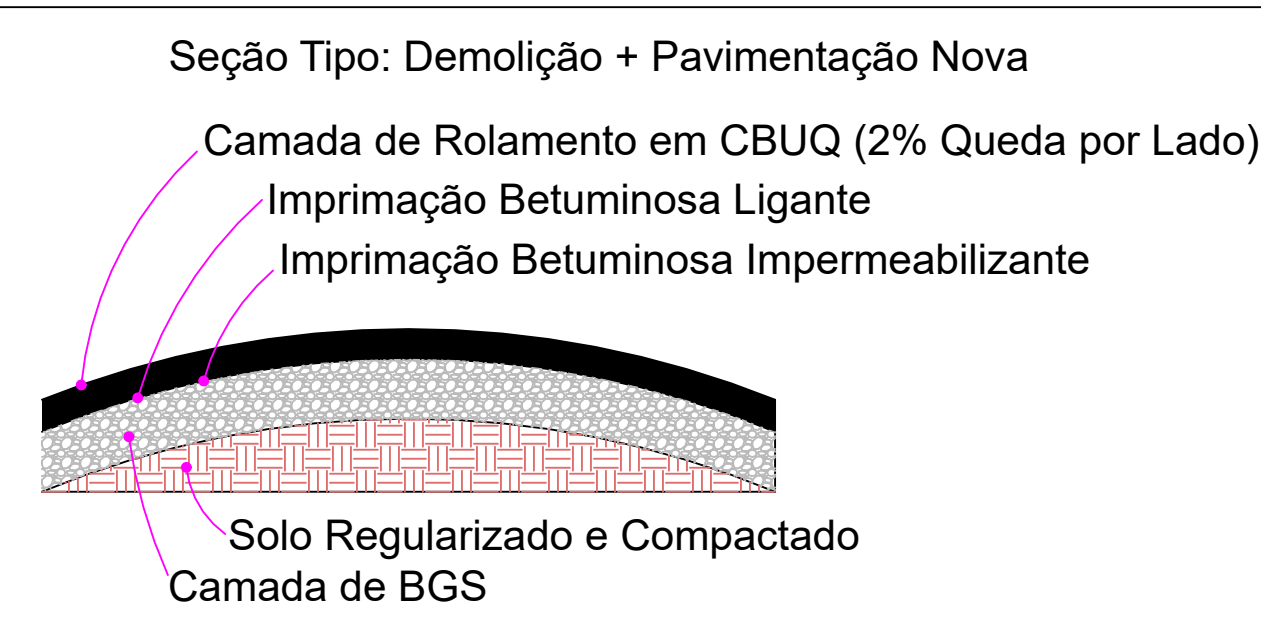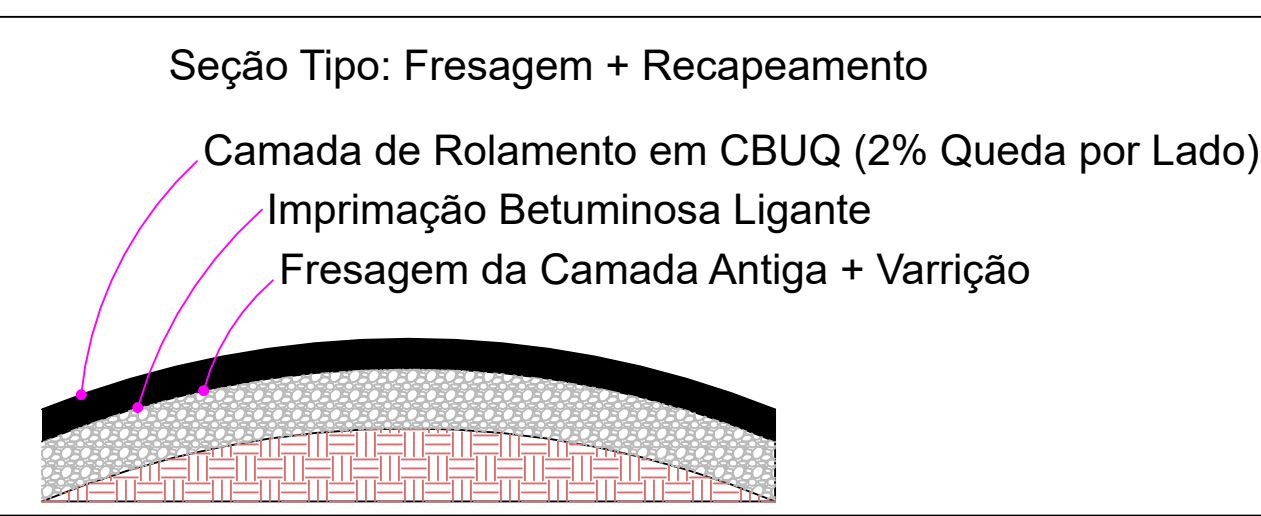

PREFEITURA DO MUNICÍPIO DE JAHU
Secretaria de Habitação e Planejamento Urbano
Fundada em 12 de agosto de 1957
Rua Presidente, 44 - Centro - JAHU - SP
Telefone: (11) 3602-1800
www.jahu.sp.gov.br

OBRA: Recapeamento e Recuperação do Asfalto dos Bairros São Crispim e Campos Prado
PROJETO: Infraestrutura - São Crispim
ENDEREÇO: Jardim São Crispim e Jardim Campos Prado - Jahu/SP
ÁREA TOTAL DE ASFALTO (SÃO CRISPIM + CAMPOS PRADO): 85.492,98 M2
ESCALA: 1:1.250
DATA: 11/02/2026
FOLHA: 1 de 21


Município de Jahu - CNPJ n.º 46.195.079/0001-54
Proprietário
Autorizada para Execução dos Serviços


Thiago Capobianco Morando
Responsável Técnico
Engenheiro Civil


"JAHU CAPITAL DO CALCADO FEMININO"

"Bairro de Bairros - Heio Nacional"



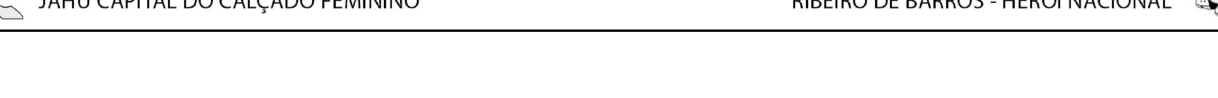

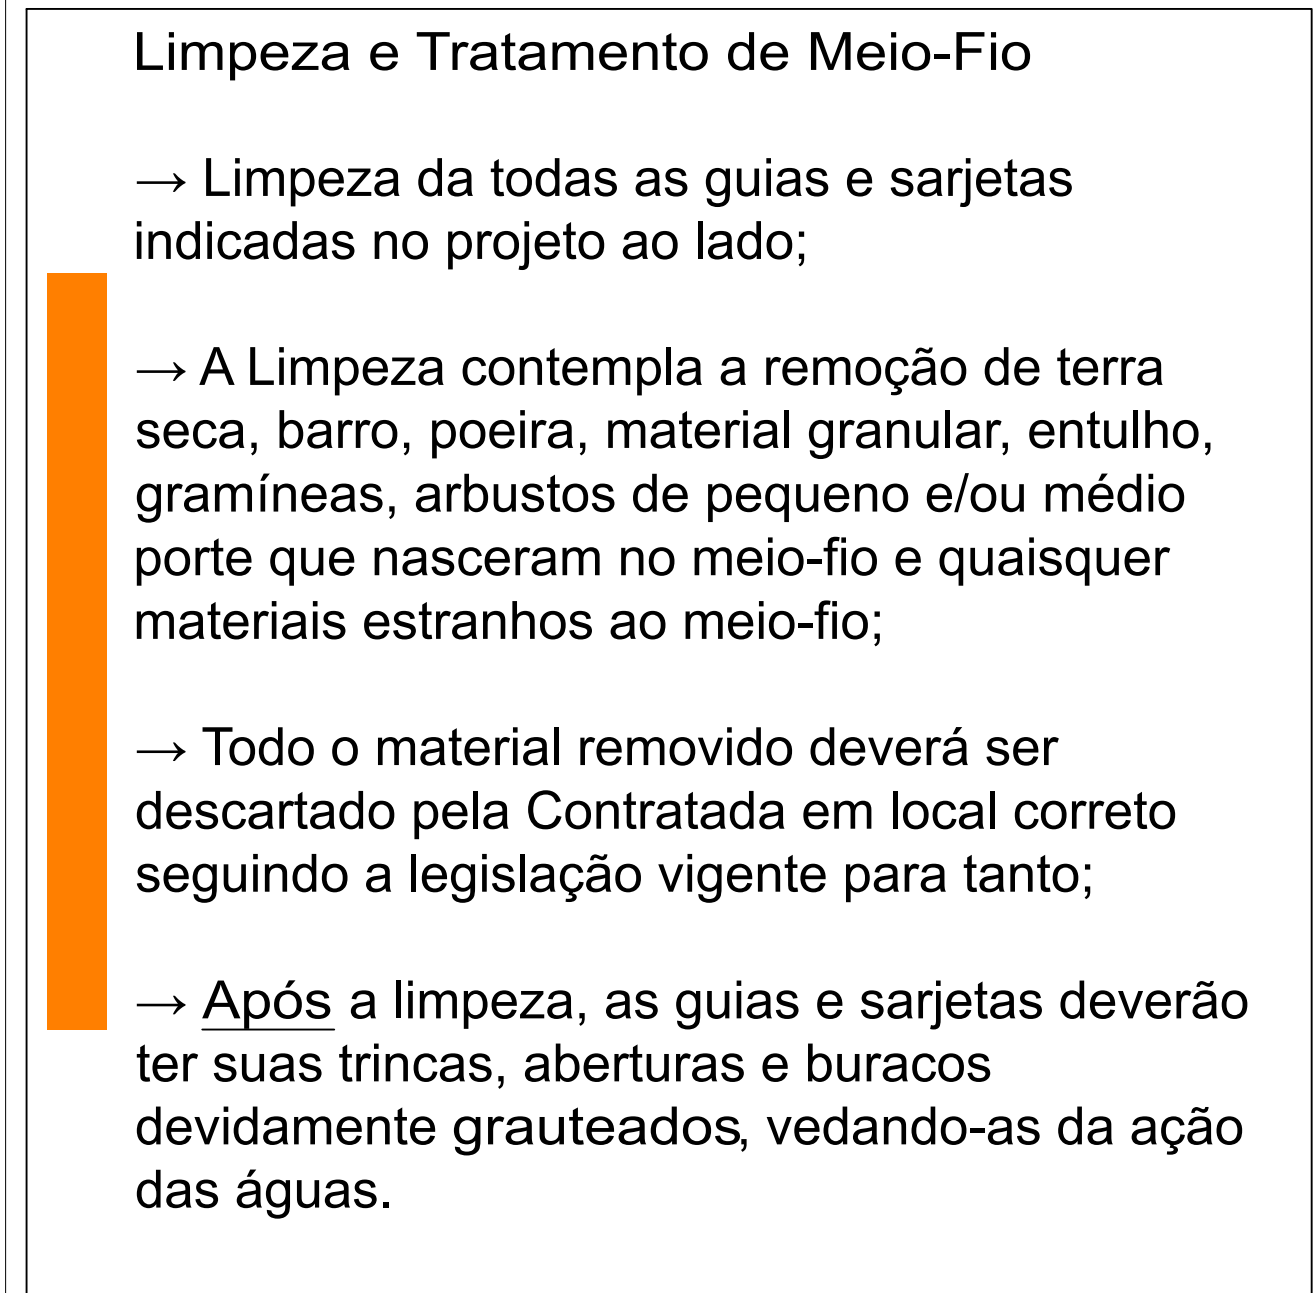

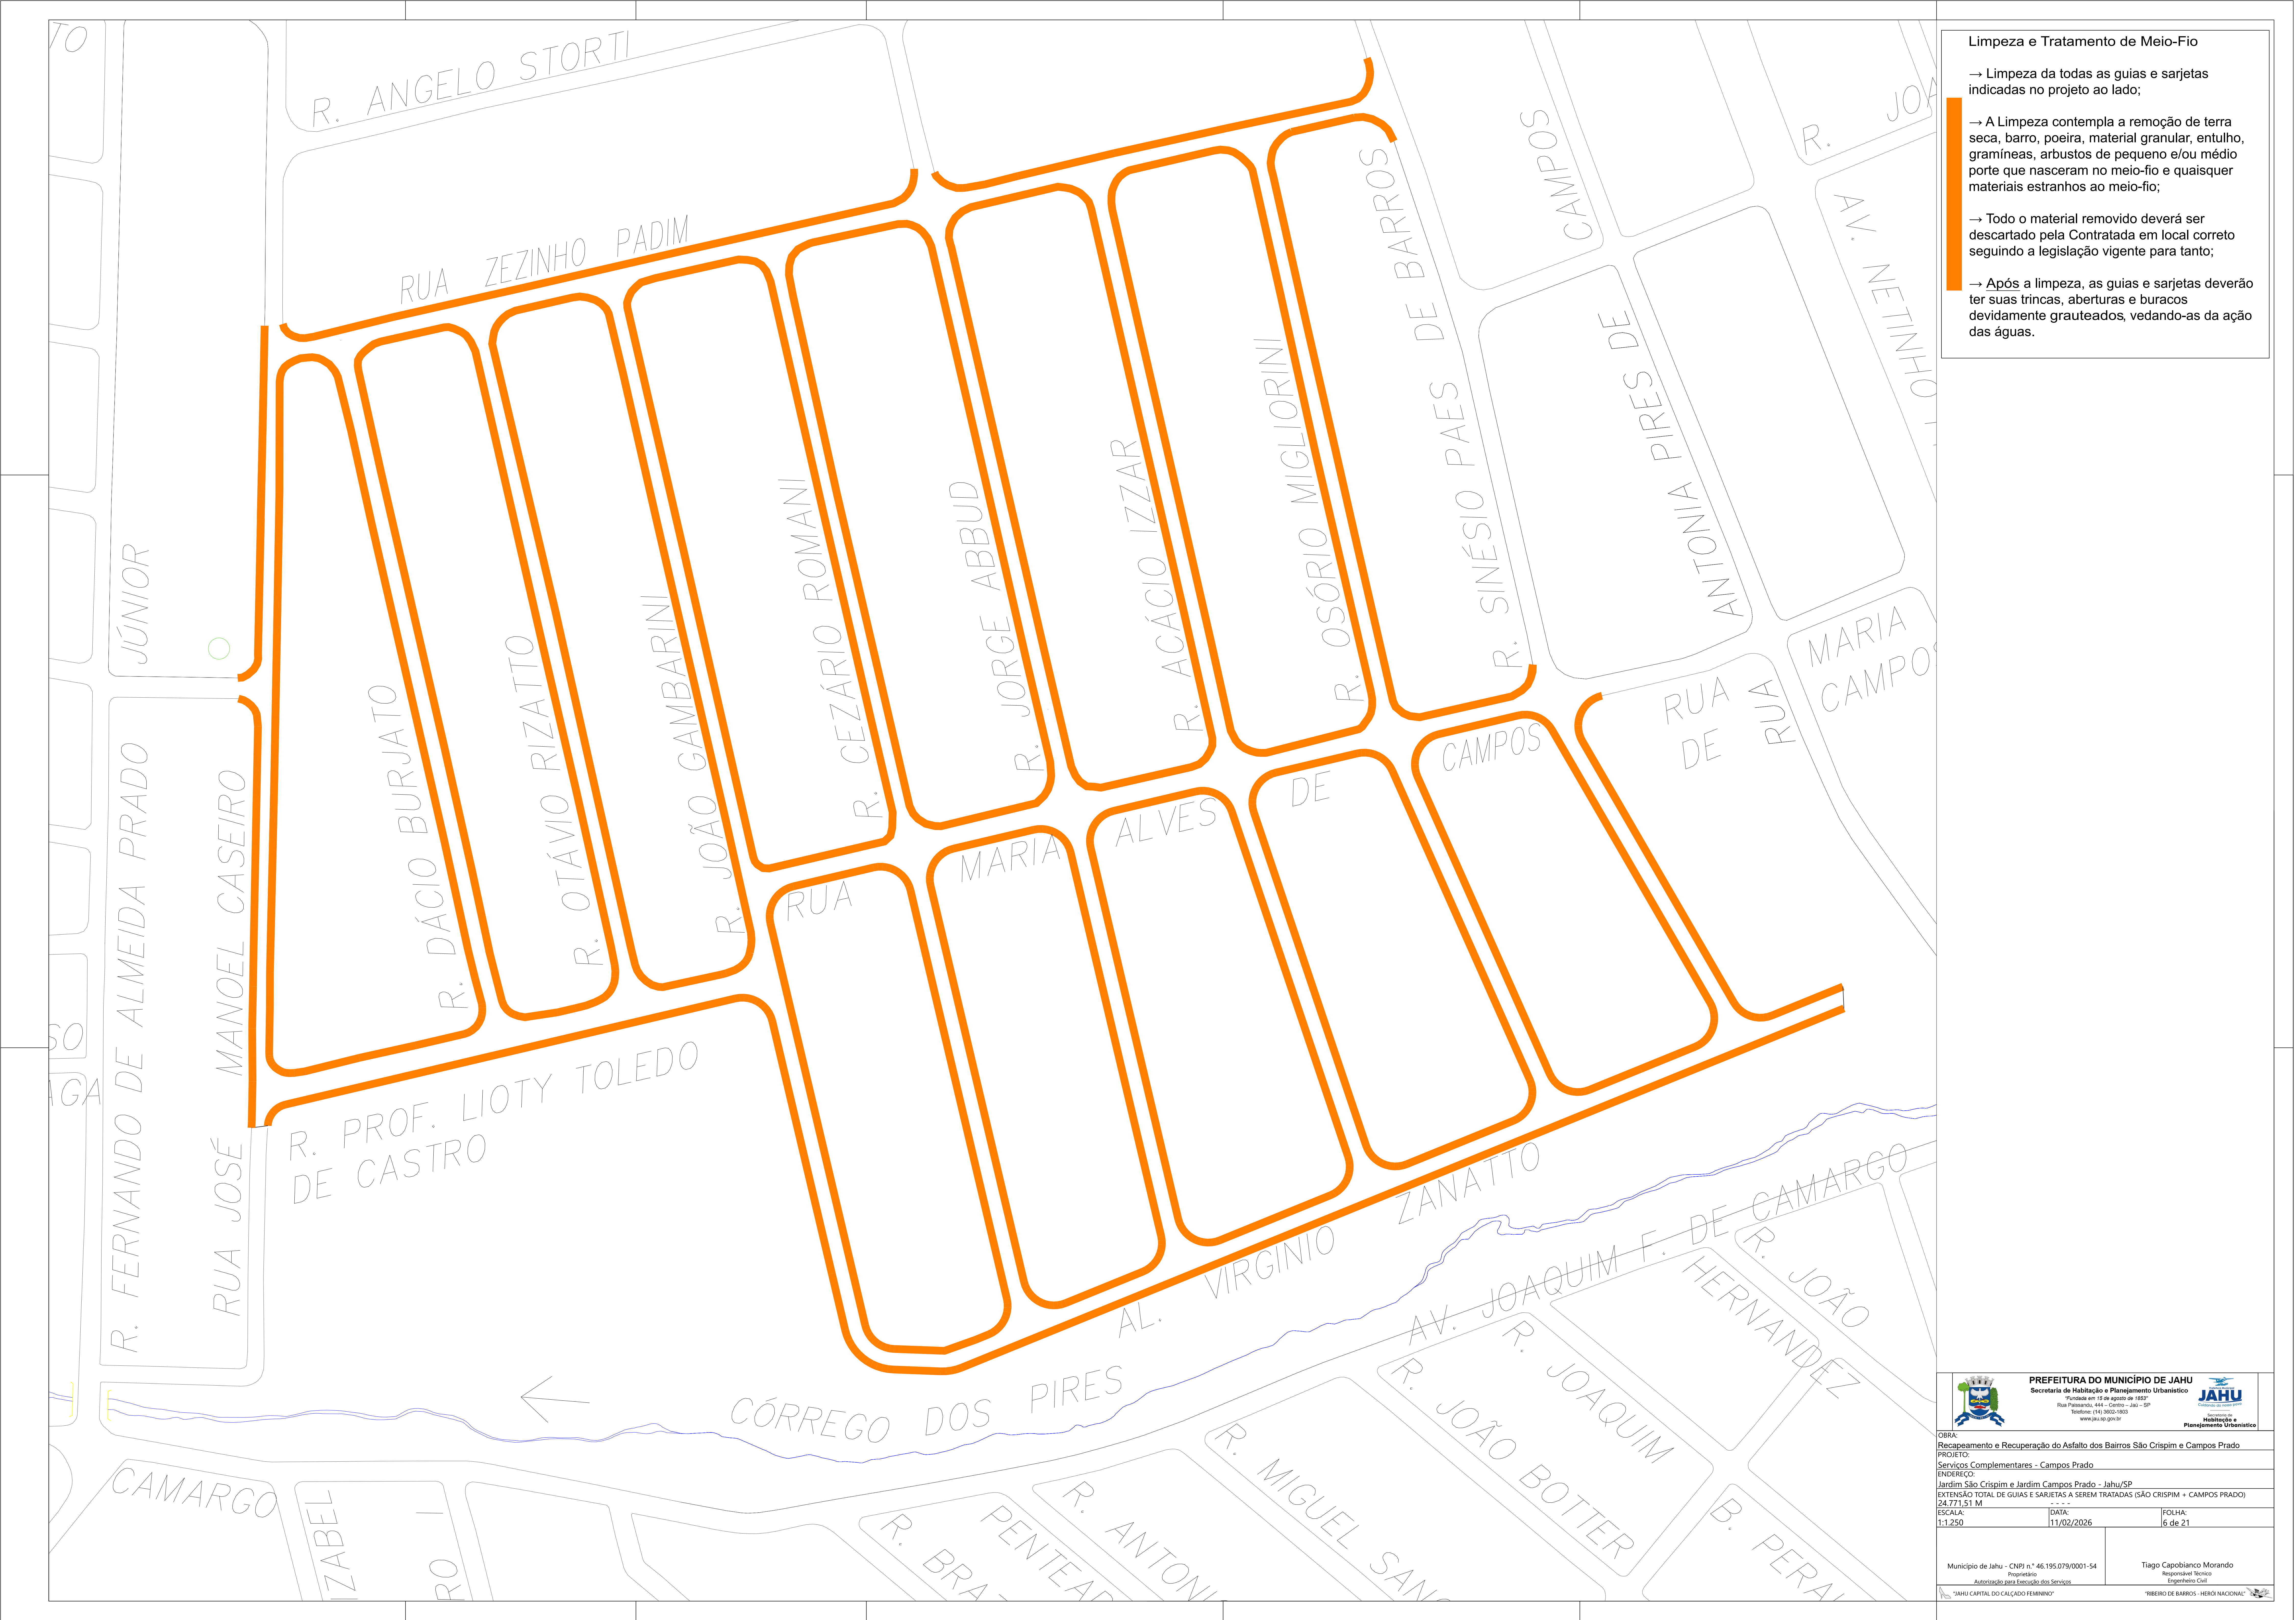

Limpeza e Tratamento de Meio-Fio

→ Limpeza da todas as guias e sarjetas indicadas no projeto ao lado;

→ A Limpeza contempla a remoção de terra seca, barro, poeira, material granular, entulho, gramineas, arbustos de pequeno e/ou médio porte que nasceram no meio-fio e quaisquer materiais estranhos ao meio-fio;

→ Todo o material removido deverá ser descartado pela Contratada em local correto seguindo a legislação vigente para tanto;

→ Após a limpeza, as guias e sarjetas deverão ter suas trincas, aberturas e buracos devidamente grauteados, vedando-as da ação das águas.



PREFEITURA DO MUNICÍPIO DE JAHU
Secretaria de Habitação e Planejamento Urbano
*Fundada em 10 de agosto de 1957
Rua Presidente Afonso Pena, 100 - Jd. São José
Telefone: (13) 3622-1800
www.jahu.sp.gov.br



JAHU
Habitação e Planejamento Urbano

OBRA: Recapeamento e Recuperação do Asfalto dos Bairros São Crispim e Campos Prado

PROJETO: Serviços Complementares - Campos Prado

ENDEREÇO: Jardim São Crispim e Jardim Campos Prado - Jahu/SP

EXTENSÃO TOTAL DE GUIAS E SARJETAS A SEREM TRATADAS (SÃO CRISPIM + CAMPOS PRADO): 24.771,51 M


ESCALA: 1:1.250

DATA: 11/02/2026

FOLHA: 6 de 21

Município de Jahu - CNPJ nº 46.195.079/0001-54
Proprietário: Autarquia para Serviço dos Serviços
"JAHU CAPITAL DO CALCADO FEMININO"


Tiago Capobianco Morando
Responsável Técnico
Engenheiro Civil
"RIBEIRO DE BARROS - HERÓI DA NACIONAL"

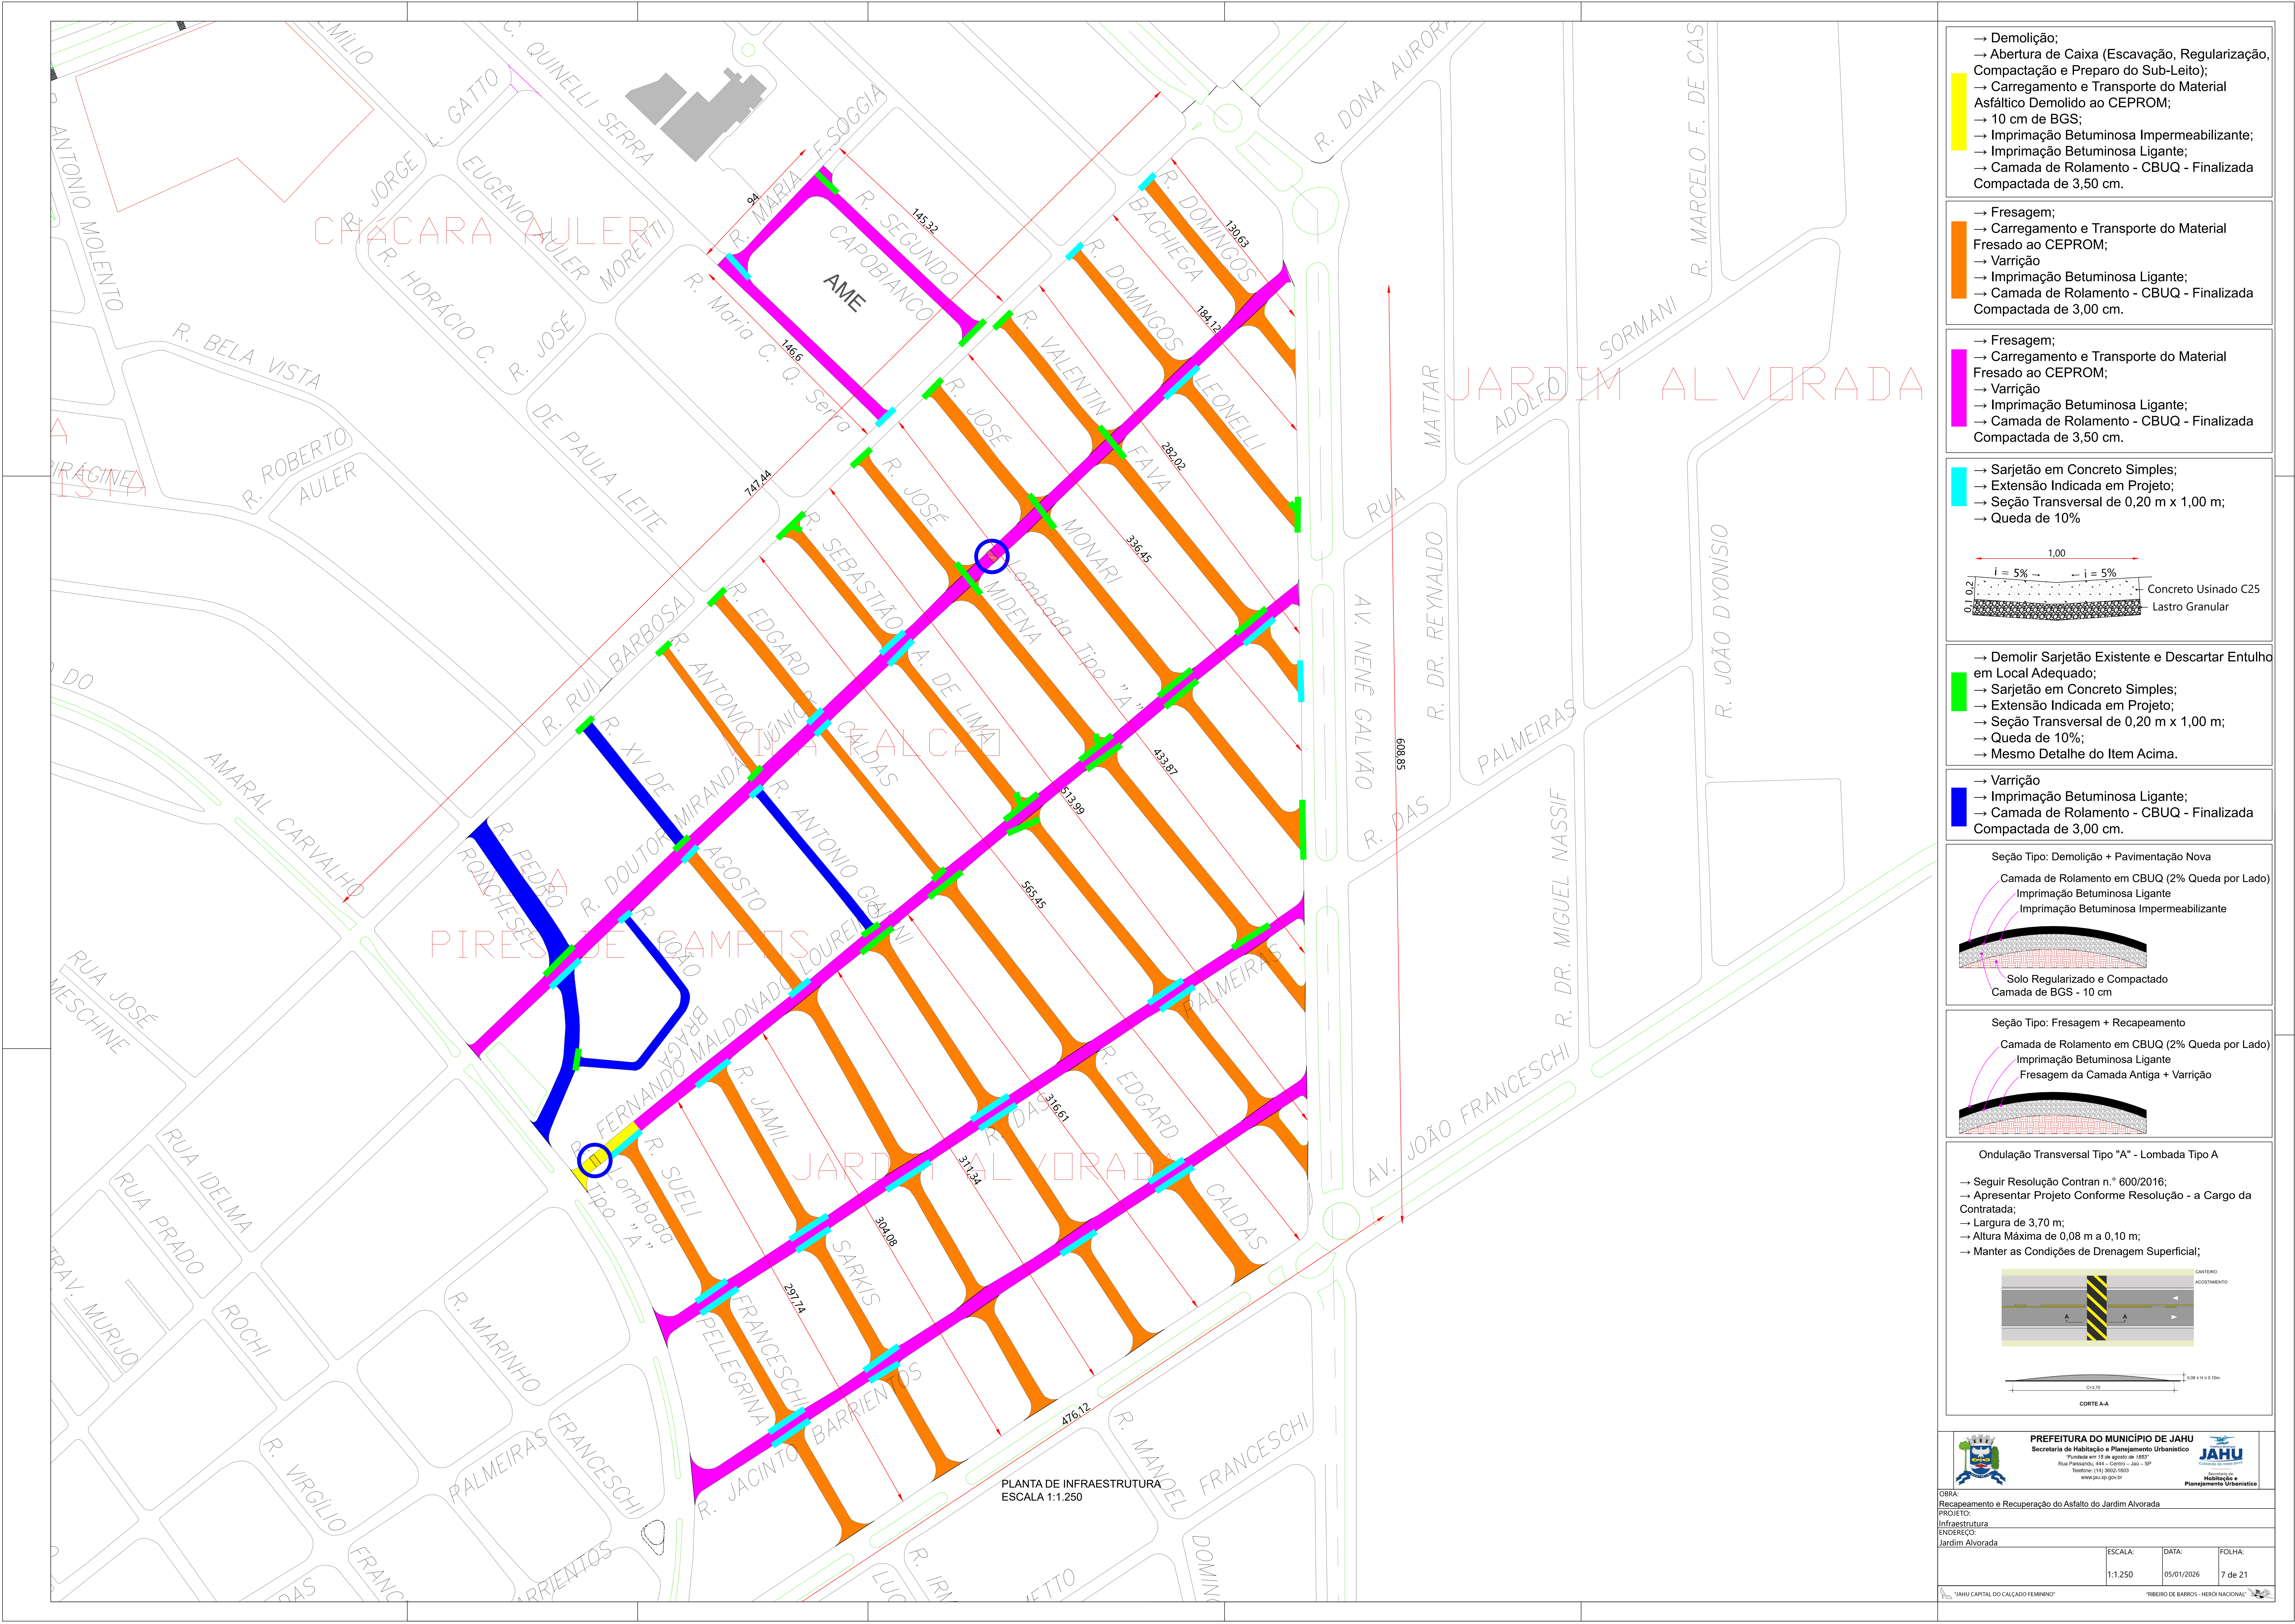

→ Demolição;
→ Abertura de Caixa (Escavação, Regularização, Compactação e Preparo do Sub-Leito);
→ Carregamento e Transporte do Material Asfáltico Demolido ao CEPROM;
→ 10 cm de BGS;
→ Imprimação Betuminosa Impermeabilizante;
→ Imprimação Betuminosa Ligante;
→ Camada de Rolamento - CBUQ - Finalizada Compactada de 3,50 cm.




→ Fresagem;
→ Carregamento e Transporte do Material Fresado ao CEPROM;
→ Varrição
→ Imprimação Betuminosa Ligante;
→ Camada de Rolamento - CBUQ - Finalizada Compactada de 3,00 cm.



→ Fresagem;
→ Carregamento e Transporte do Material Fresado ao CEPROM;
→ Varrição
→ Imprimação Betuminosa Ligante;
→ Camada de Rolamento - CBUQ - Finalizada Compactada de 3,50 cm.

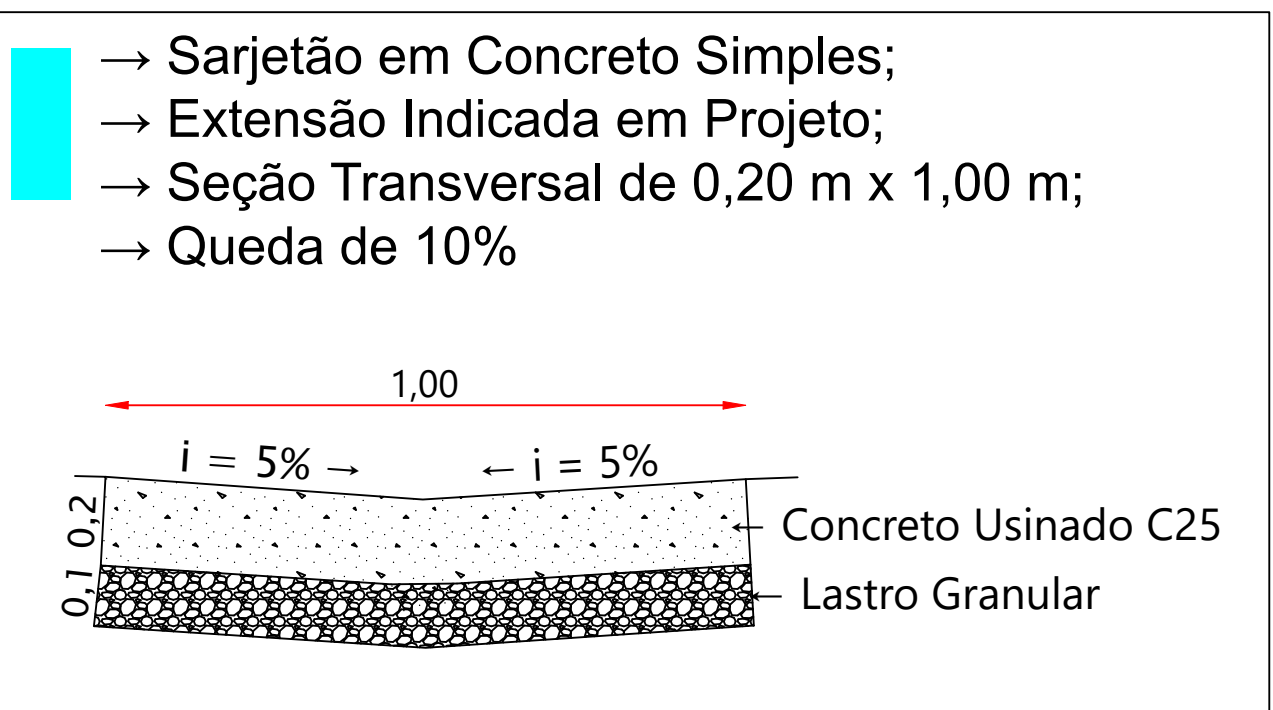

→ Demolir Sarjetão Existente e Descartar Entulho em Local Adequado;
→ Sarjetão em Concreto Simples;
→ Extensão Indicada em Projeto;
→ Seção Transversal de 0,20 m x 1,00 m;
→ Queda de 10%;
→ Mesmo Detalhe do Item Acima.


→ Varrição
→ Imprimação Betuminosa Ligante;
→ Camada de Rolamento - CBUQ - Finalizada Compactada de 3,00 cm.

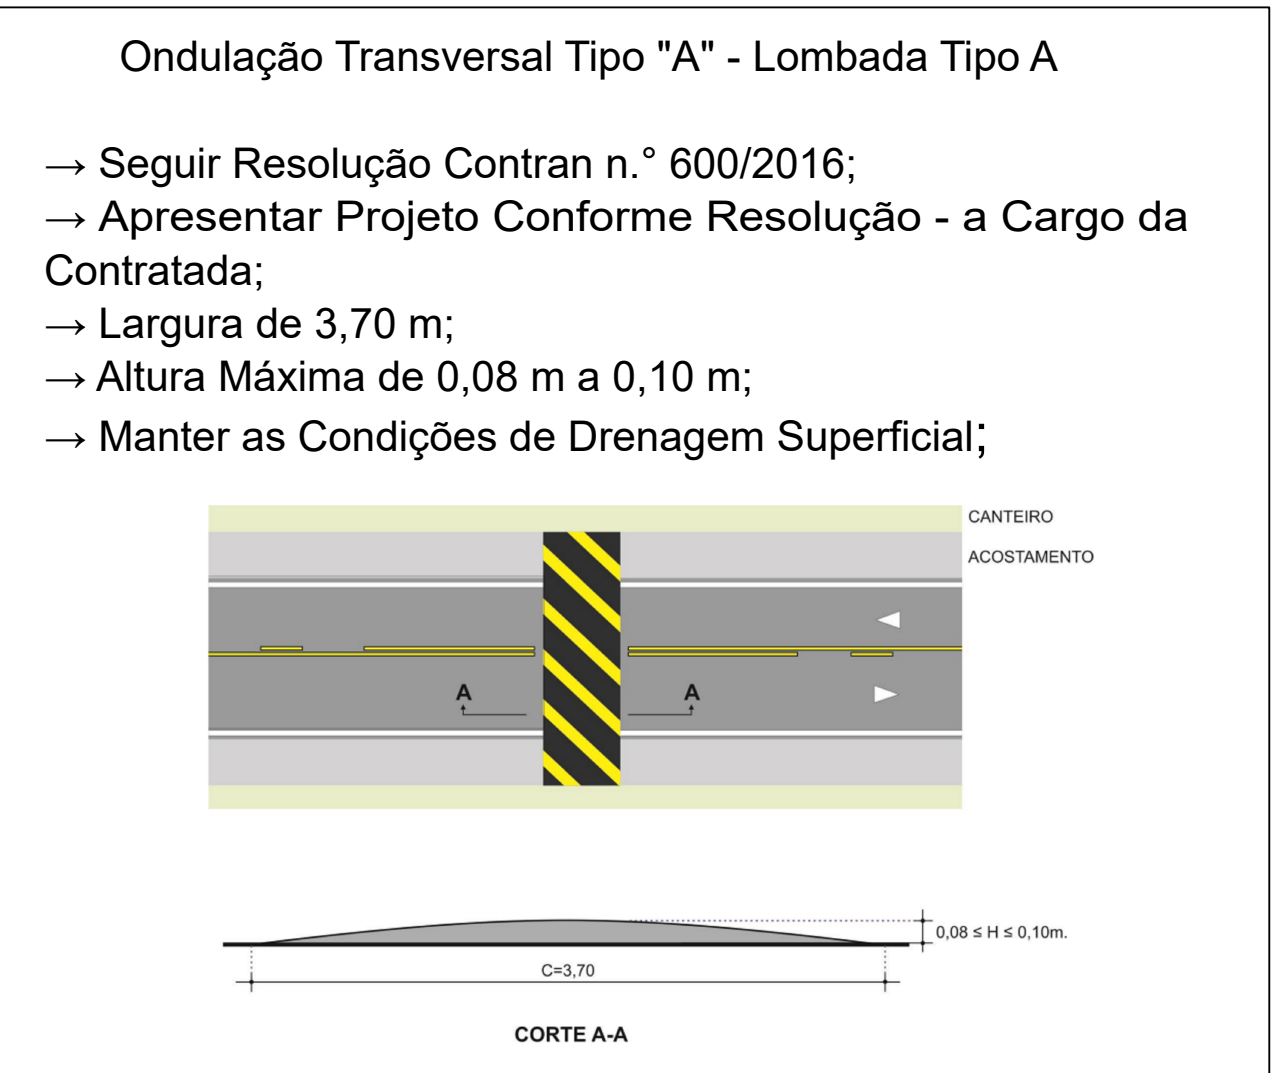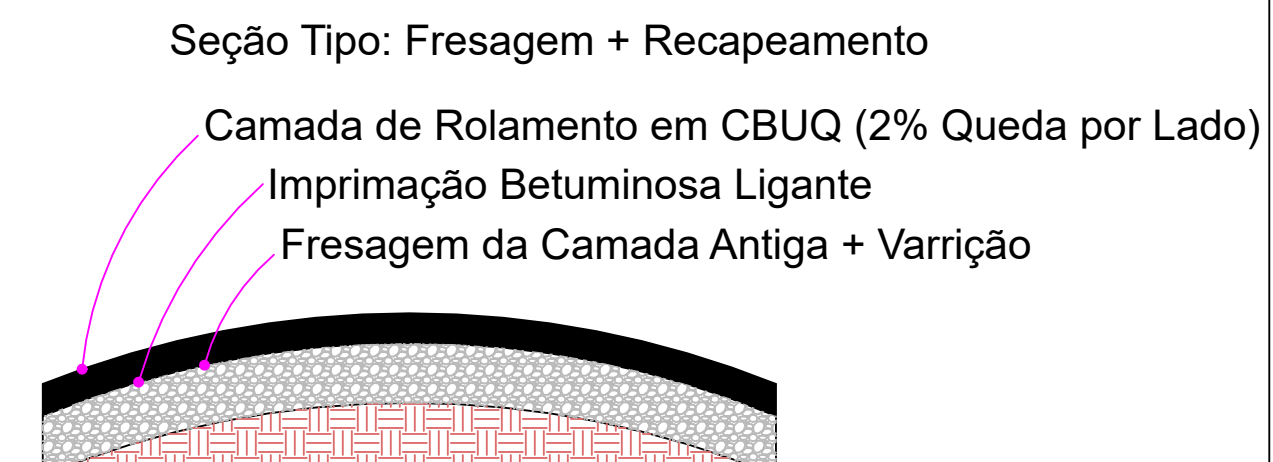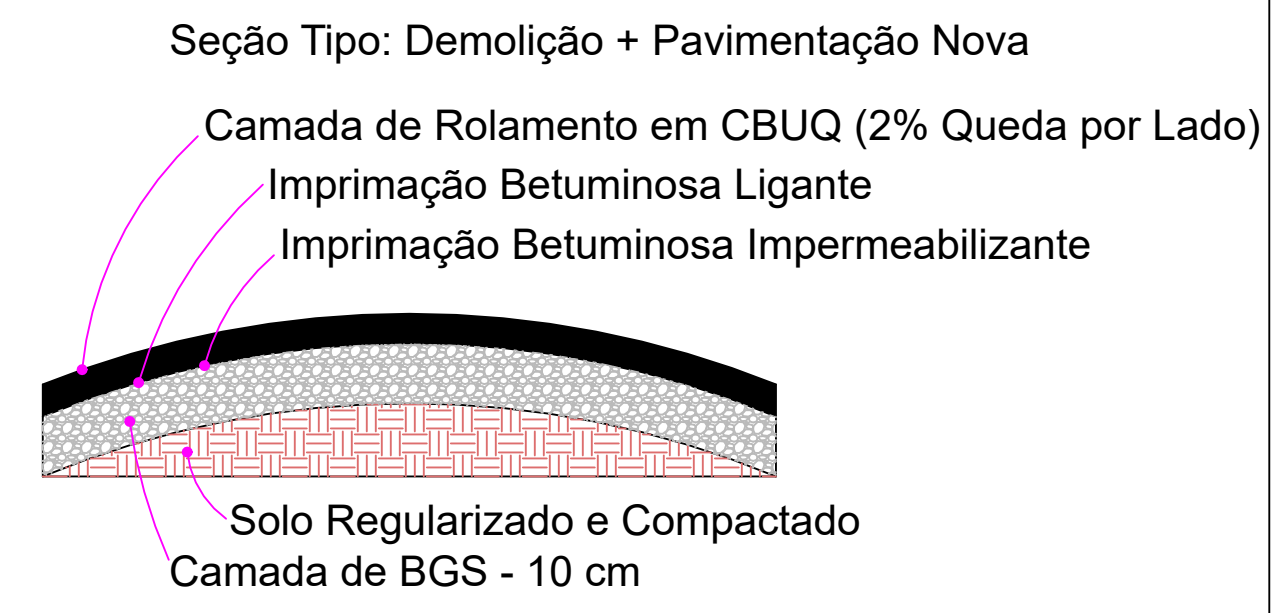

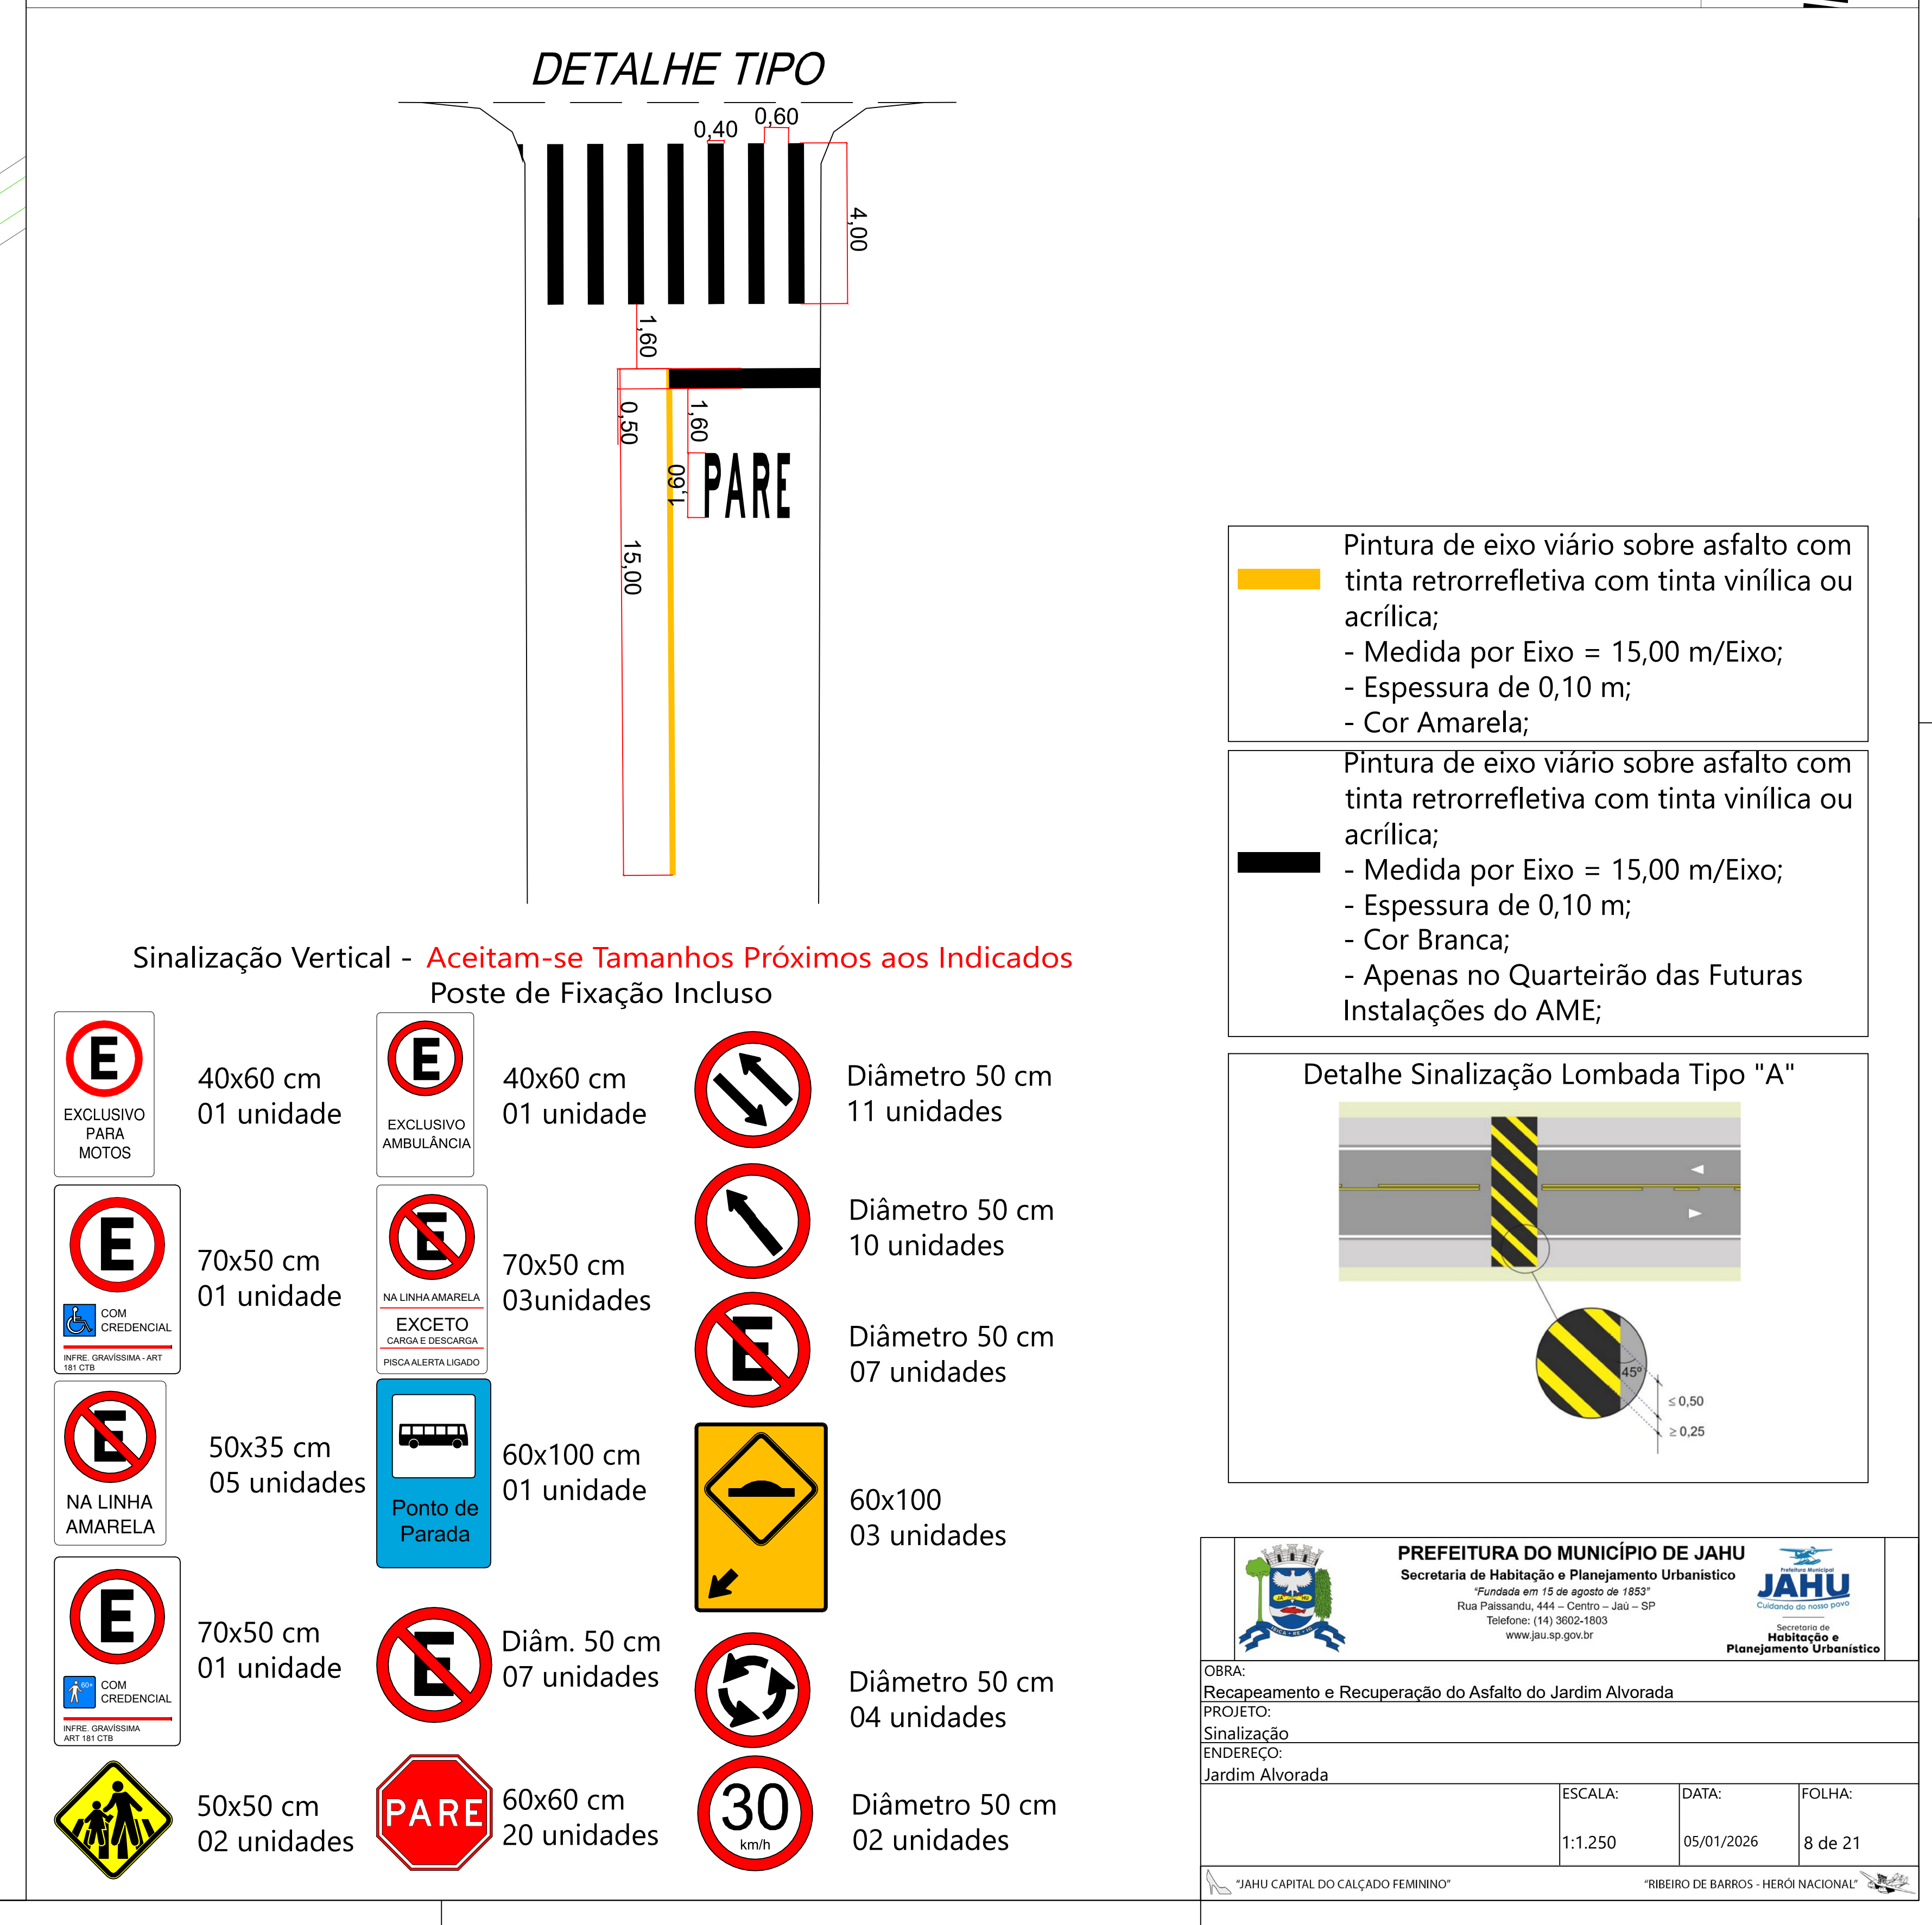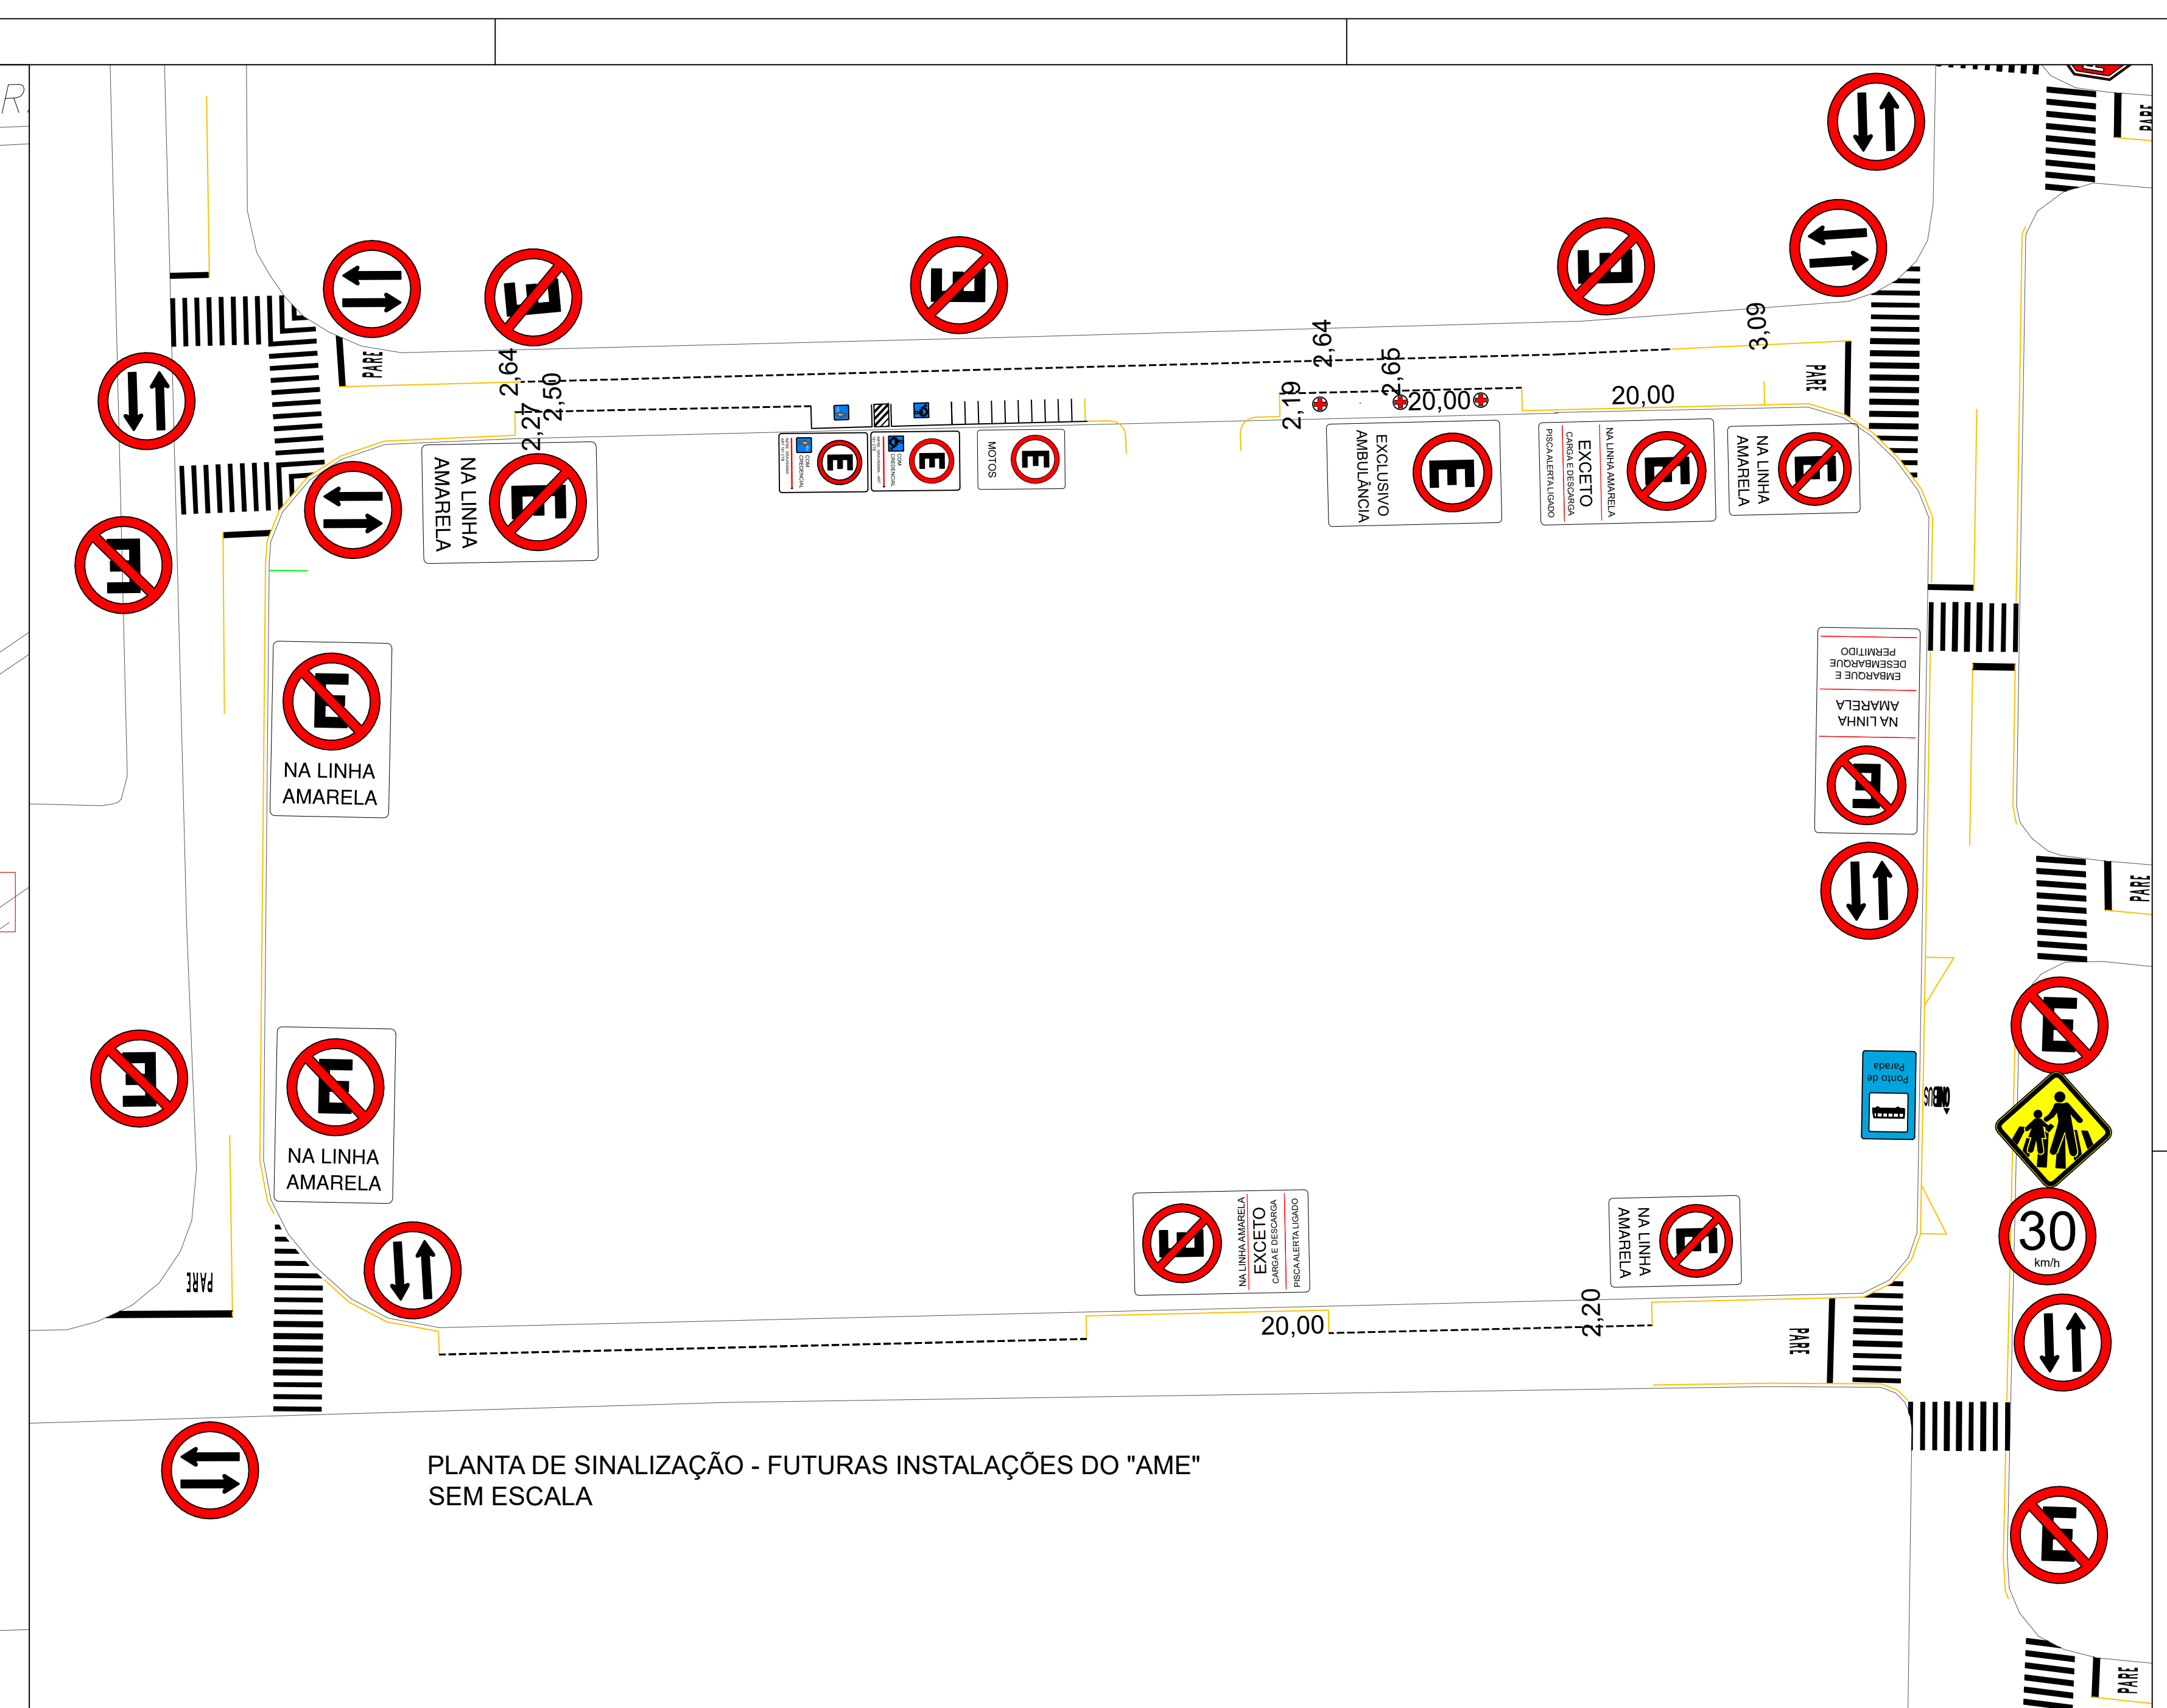



-

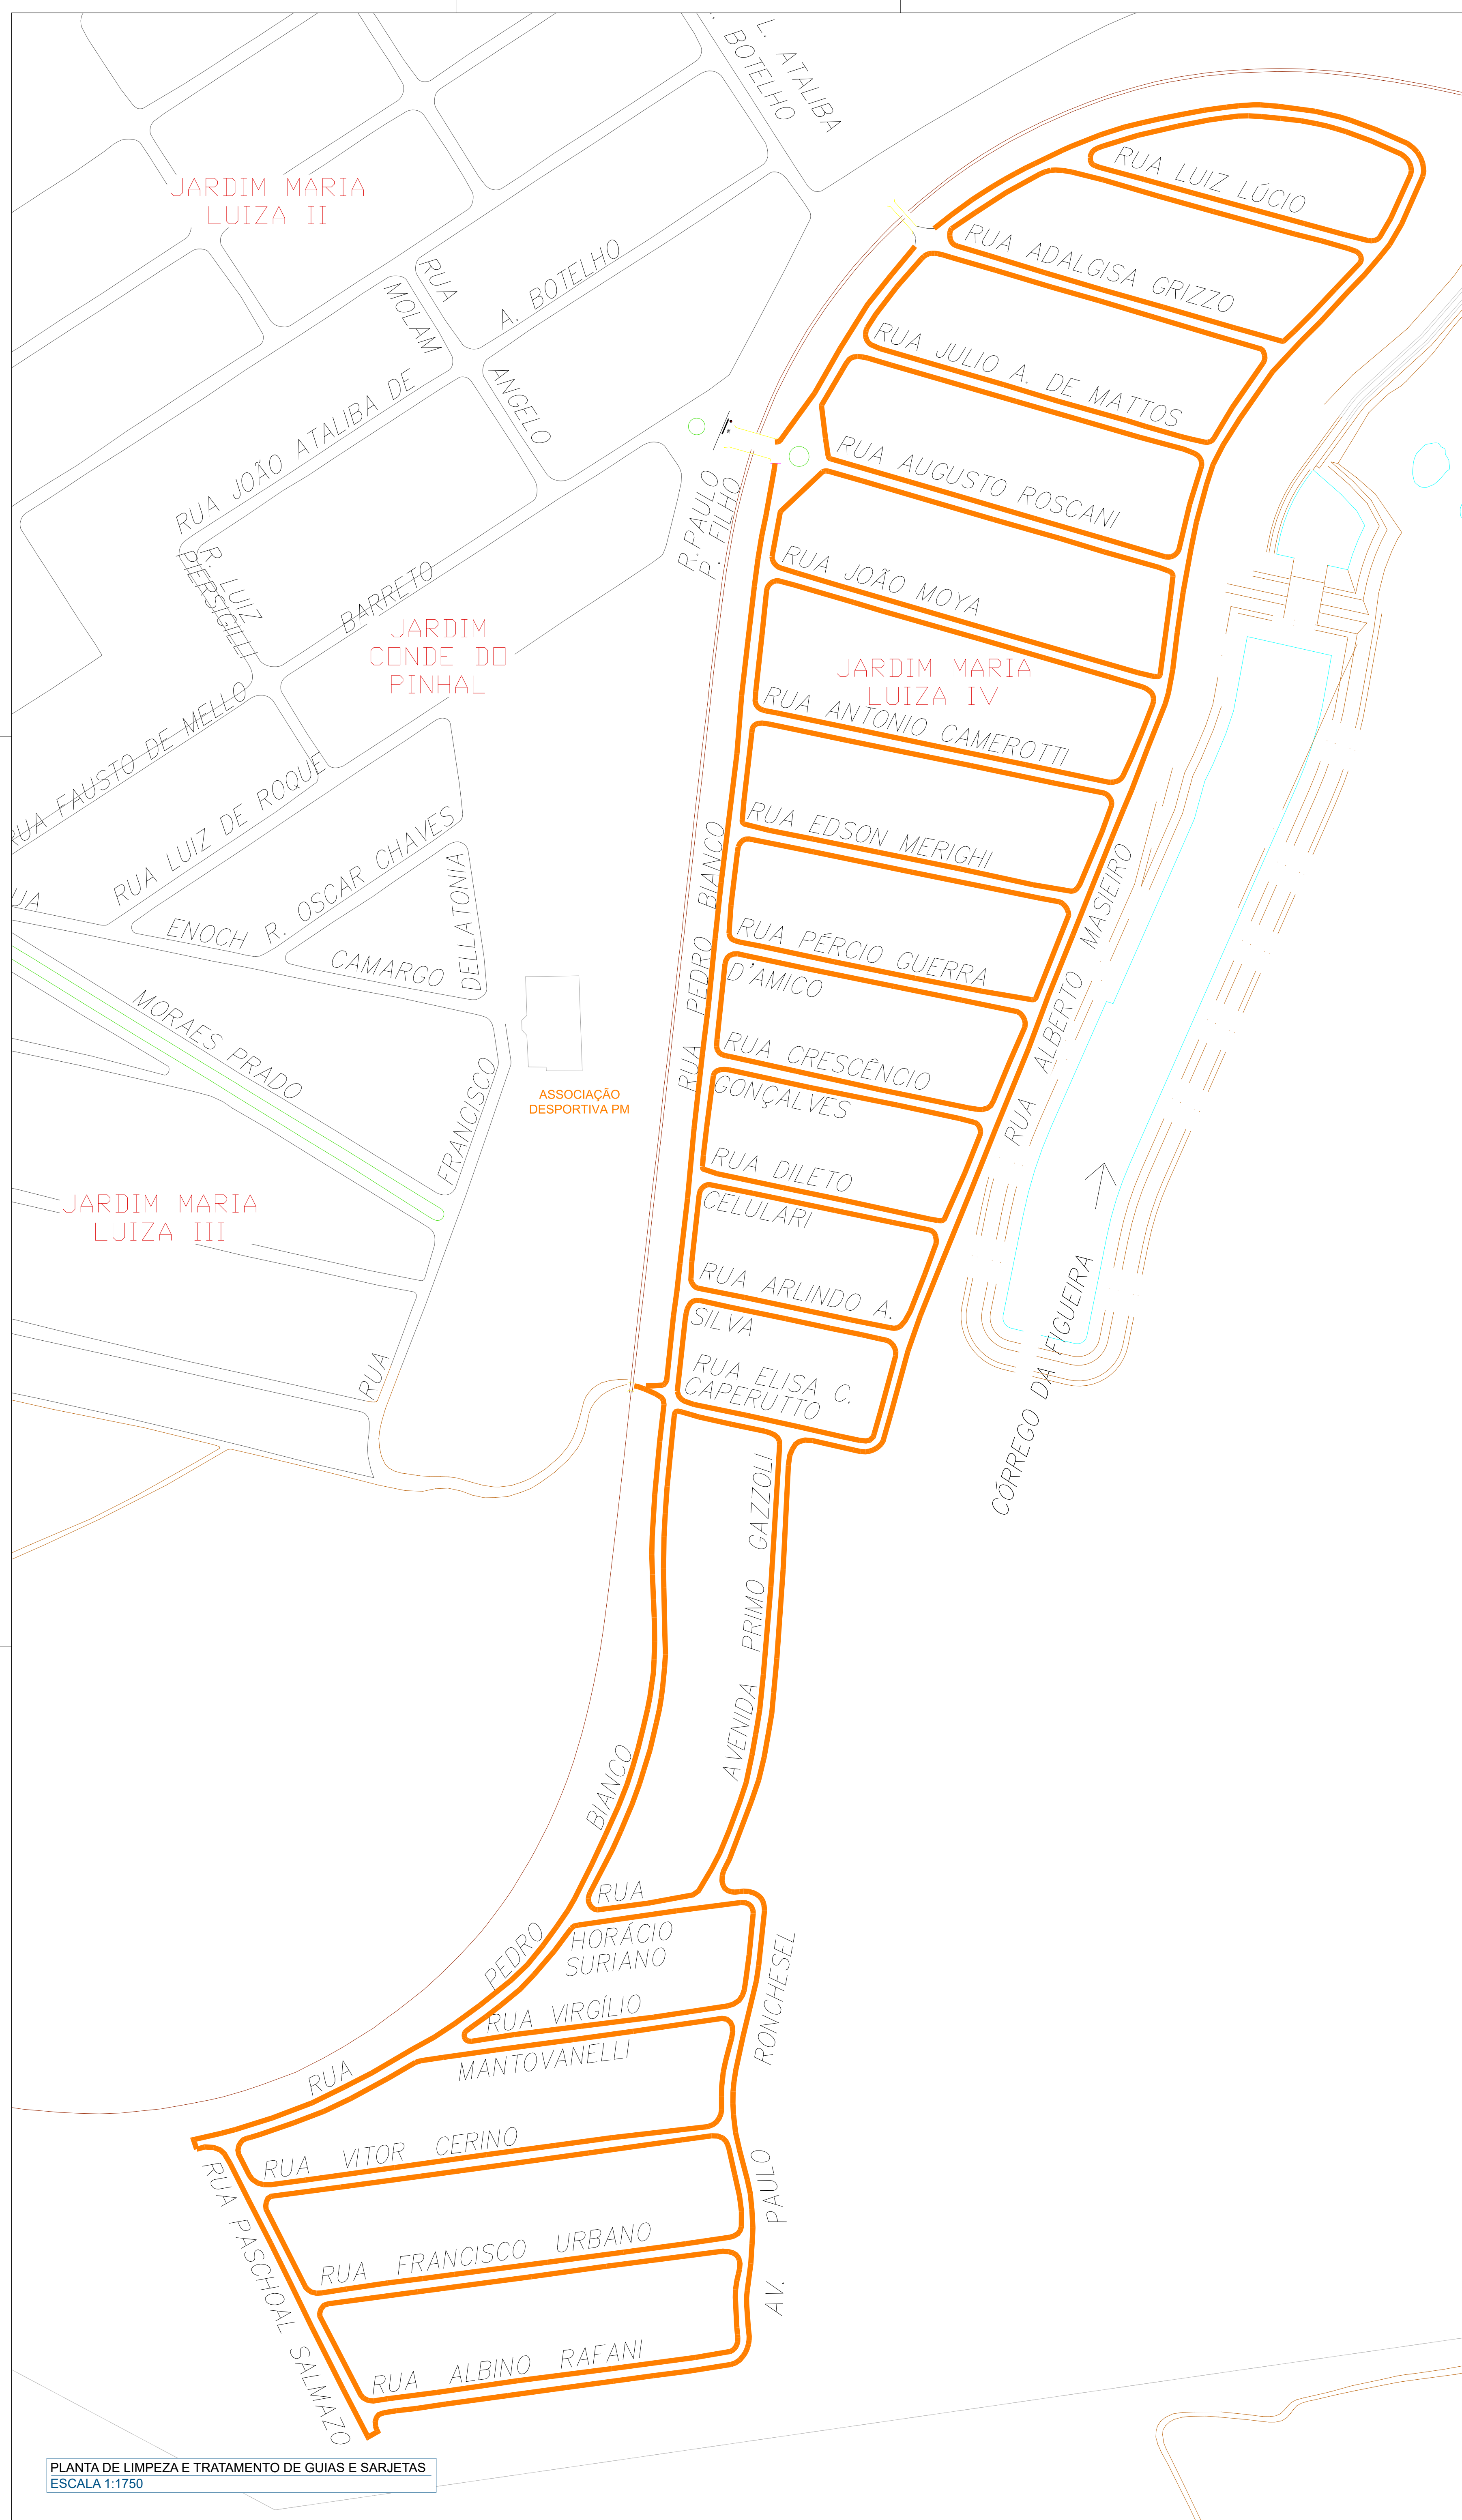

Limpeza e Tratamento de Meio-Fio

→ Limpeza da todas as guias e sarjetas indicadas no projeto ao lado;

→ A Limpeza contempla a remoção de terra seca, barro, poeira, material granular, entulho, gramíneas, arbustos de pequeno e/ou médio porte que nasceram no meio-fio e quaisquer materiais estranhos ao meio-fio;

→ Todo o material removido deverá ser descartado pela Contratada em local correto seguindo a legislação vigente para tanto;

→ **Após** a limpeza, as guias e sarjetas deverão ter suas trincas, aberturas e buracos devidamente **grauteados**, vedando-as da ação das águas.



PREFEITURA DO MUNICÍPIO DE JAHU
Secretaria de Habitação e Planejamento Urbanístico
"Fundada em 15 de agosto de 1953"
Rua Paissandu, 444 – Centro – Jau – SP
Telefone: (14) 3602-1803
www.jau.sp.gov.br



OBRA:
Recapetamento e Recuperação do Asfalto do Jardim Maria Luiza IV

PROJETO:
Limpeza e Tratamento de Guias e Sarietas

ENDEREÇO:
Maria Luiza IV

ESCALA:	Indicada
---------	----------


DATA:
16/01/2026

FOLHA:


12 de 21



-

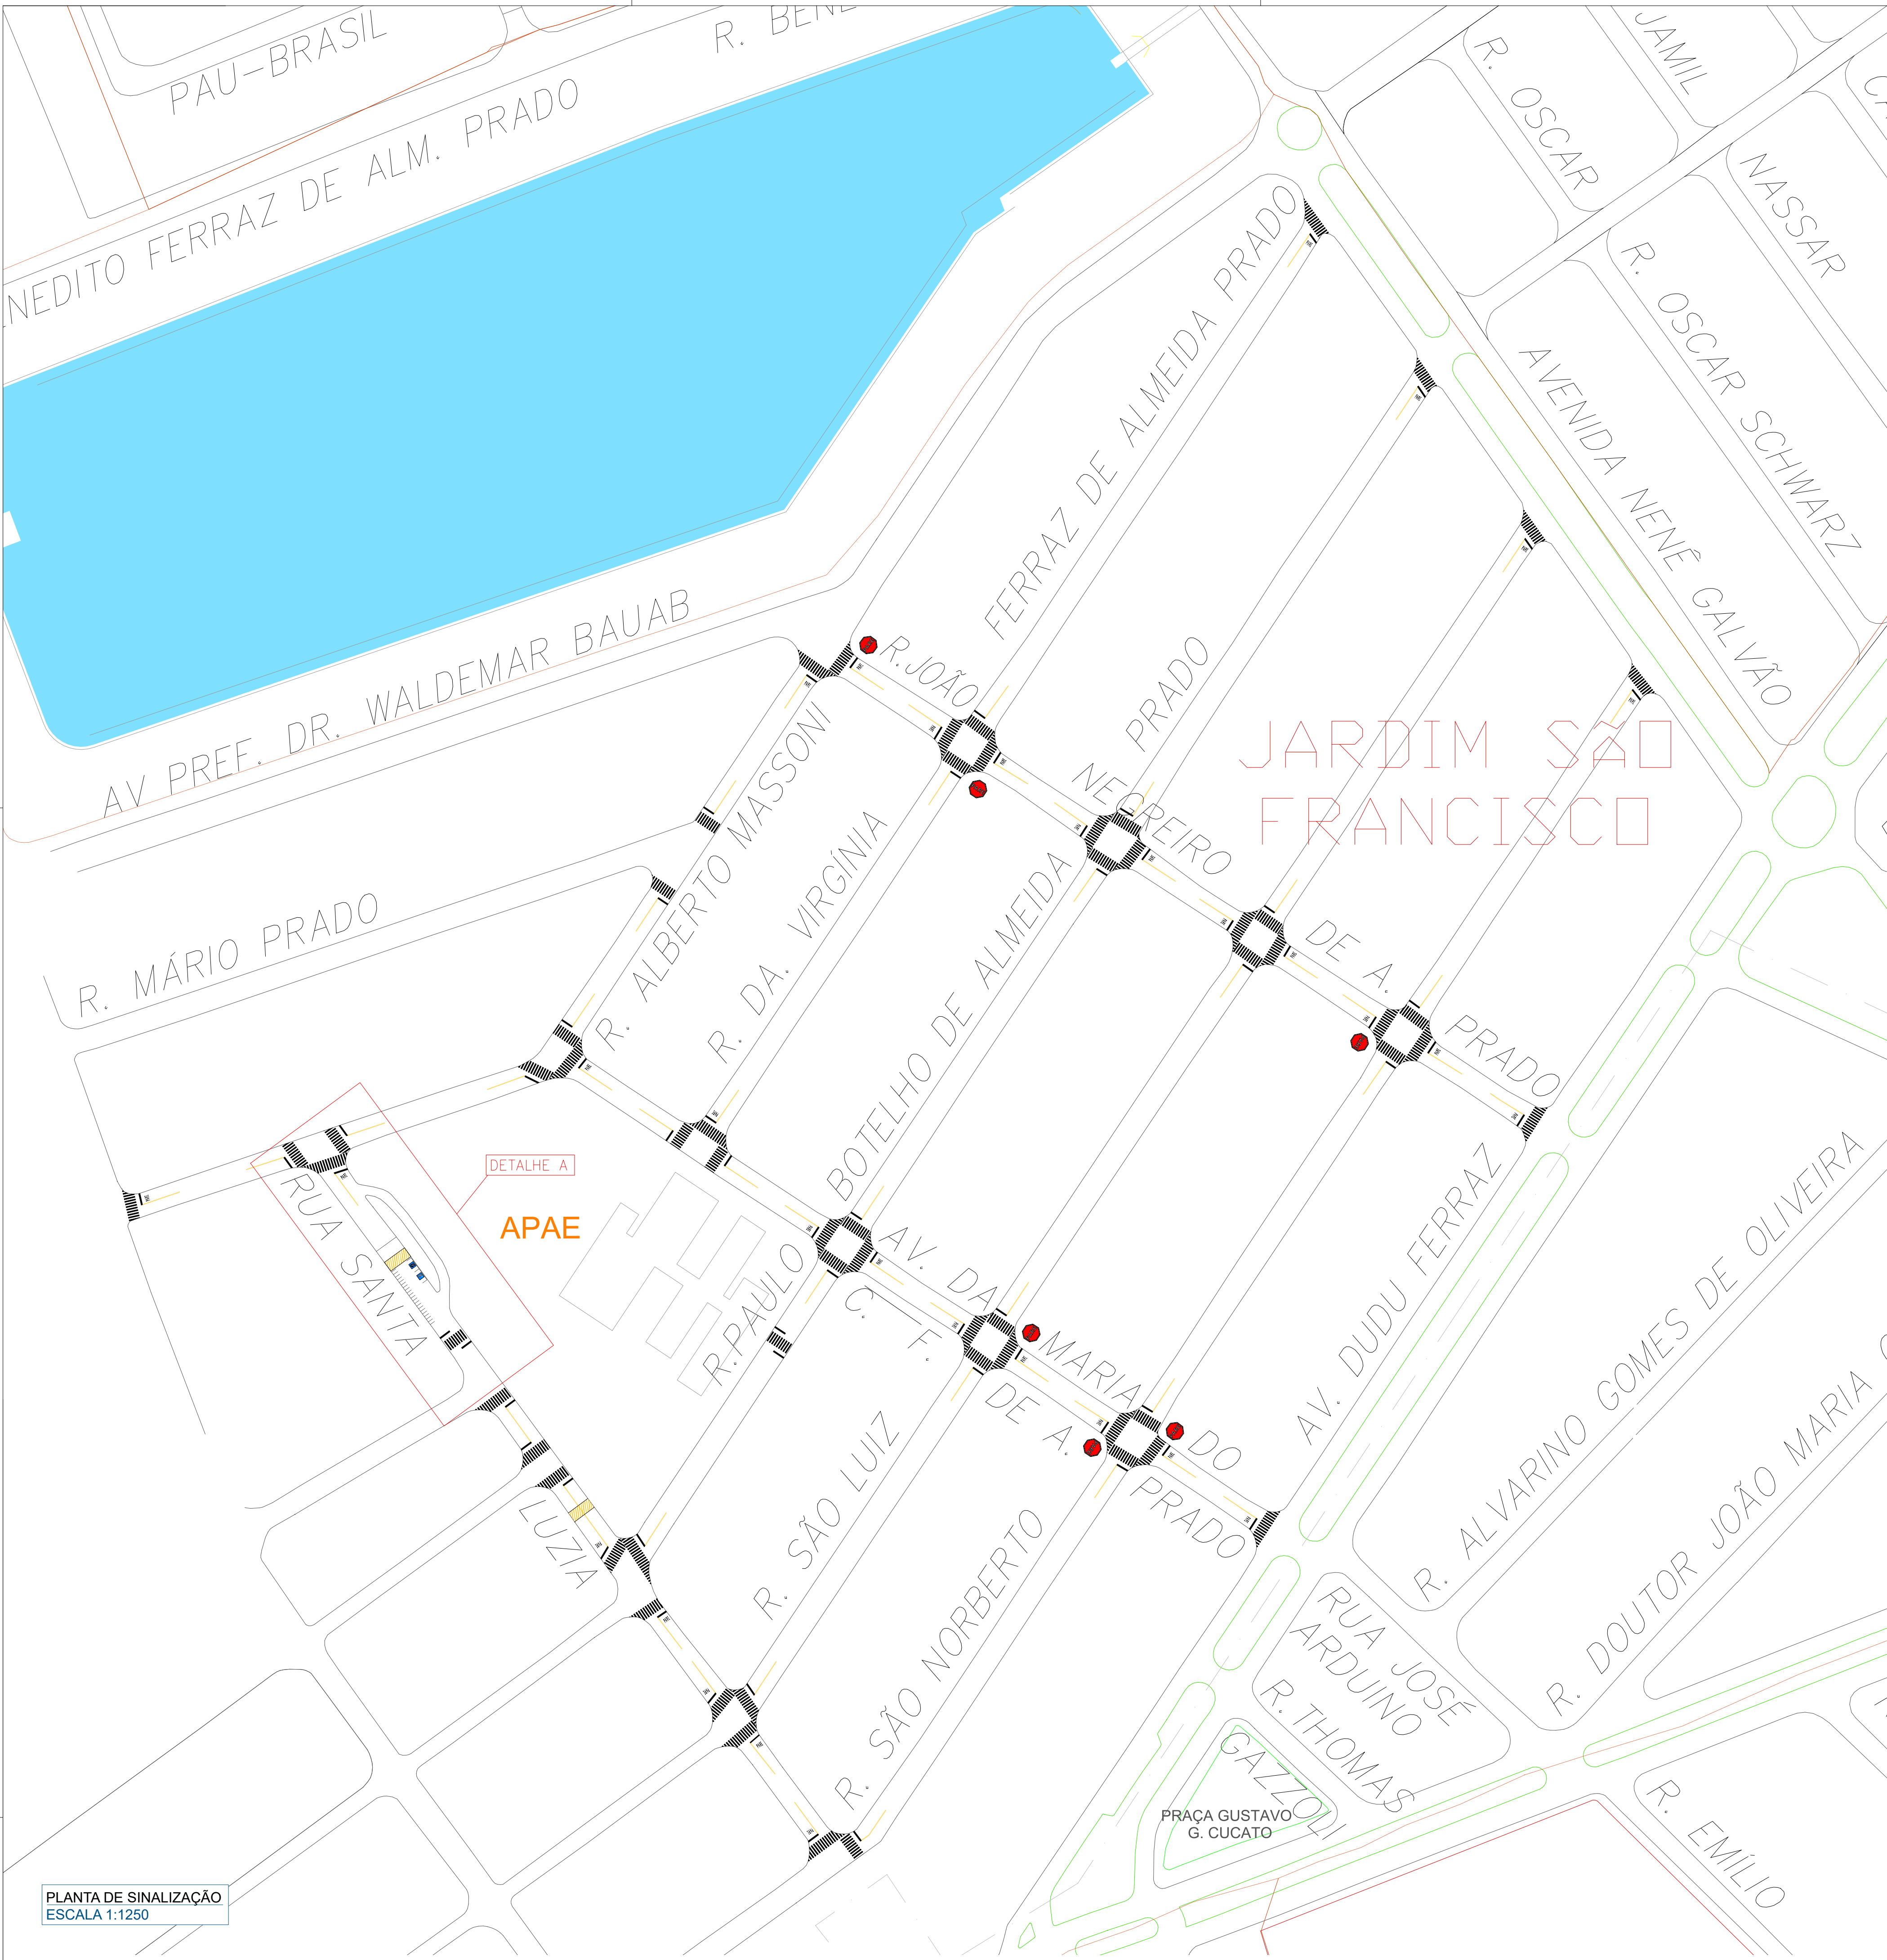

PLANTA DE SINALIZAÇÃO
ESCALA 1:1250

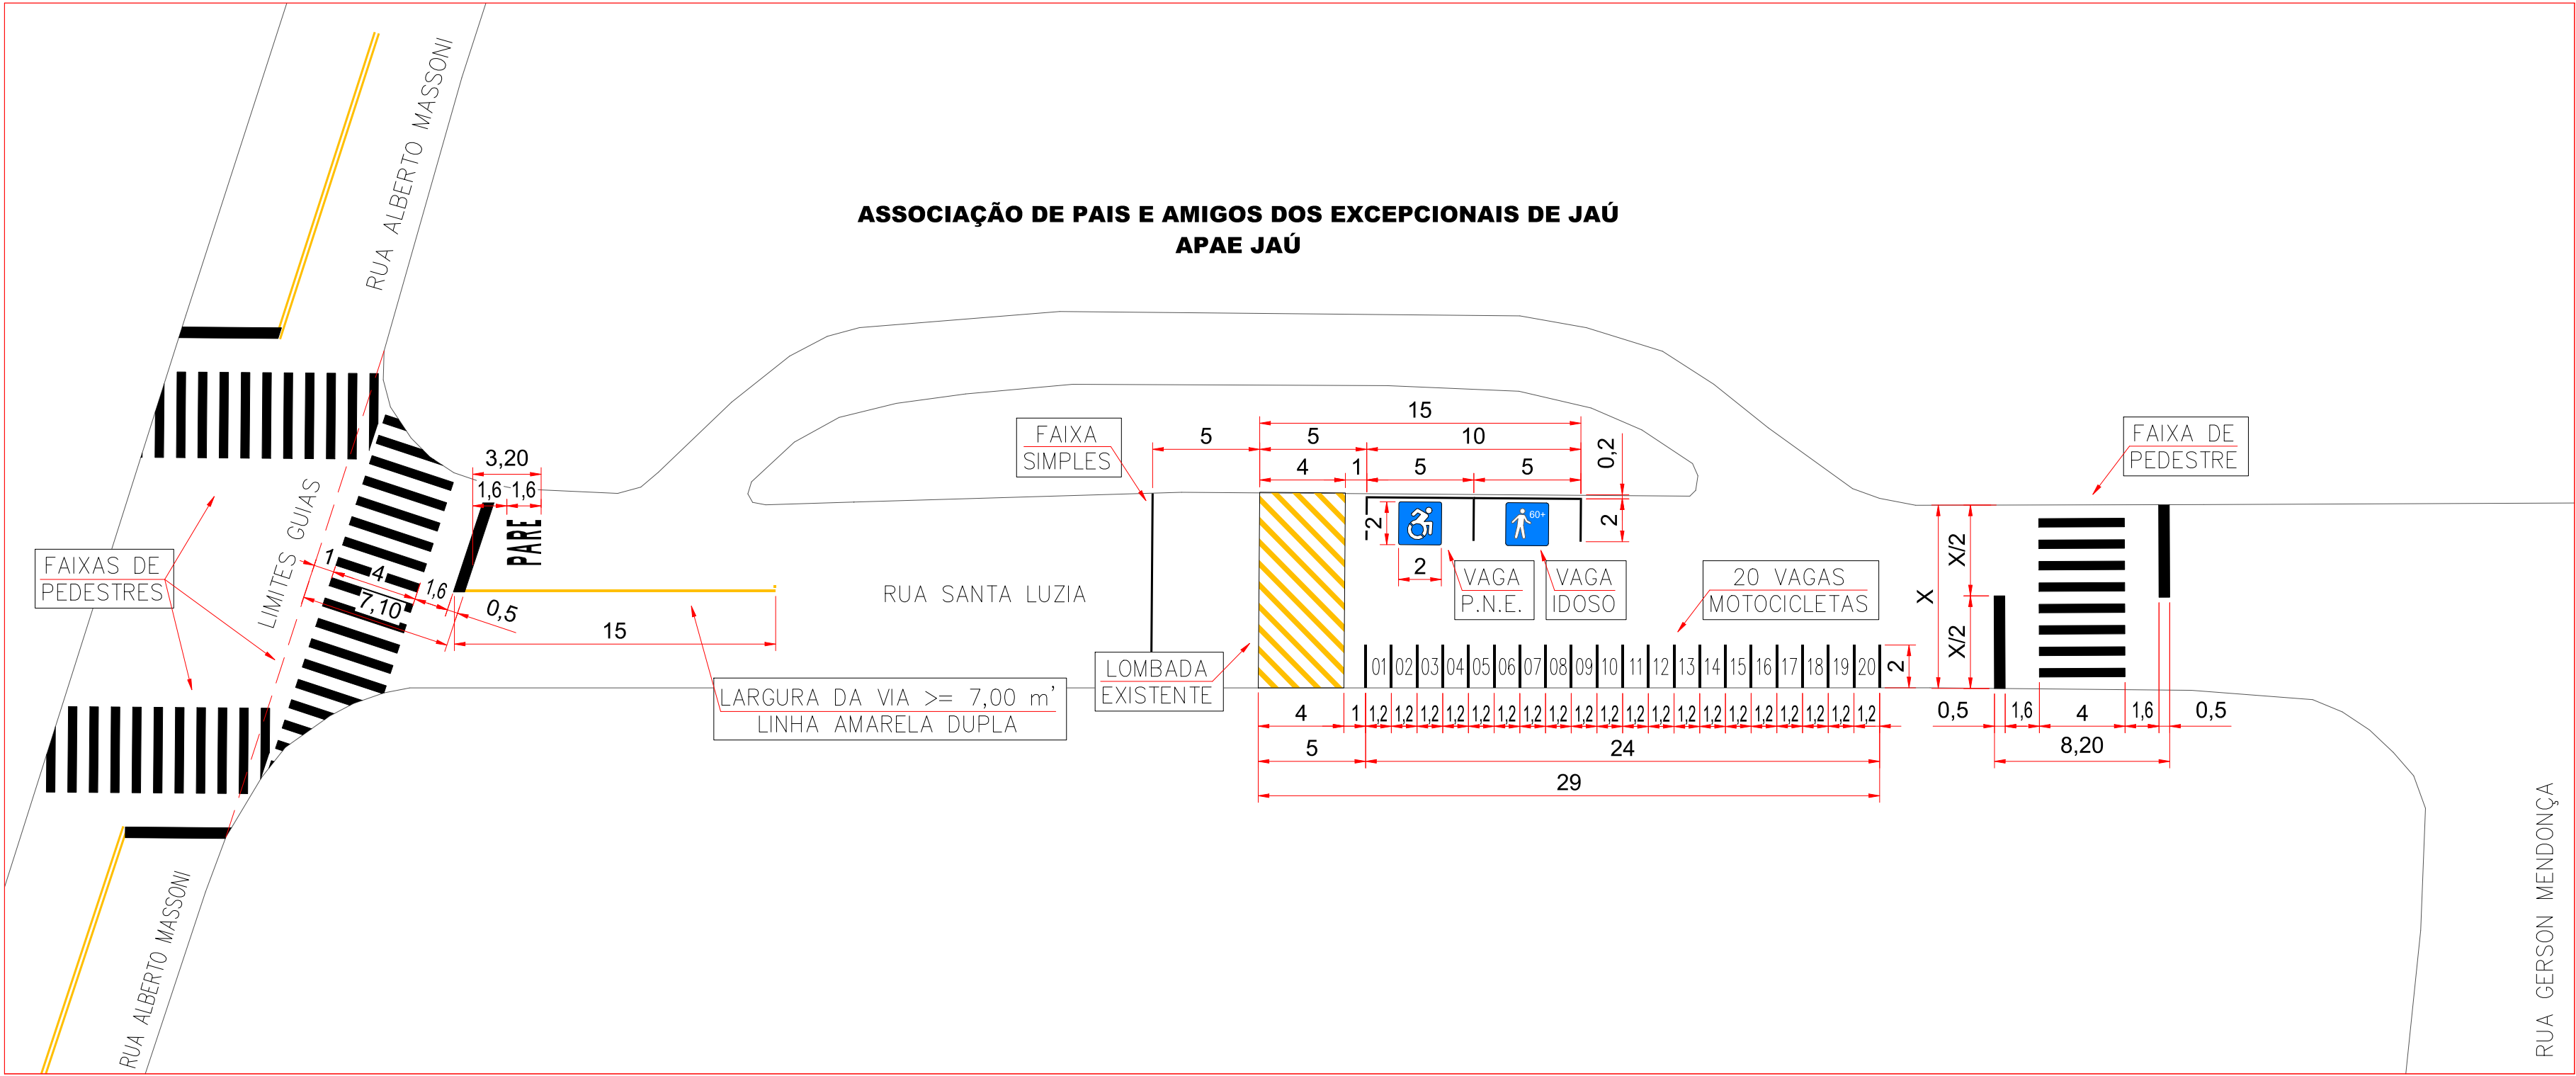


DETALHE A - SINALIZAÇÃO
ESCALA 1:250


Pintura de eixo viário sobre asfalto com tinta retrorrefletiva com tinta vinílica ou acrílica;
- Medida por Eixo = 15,00 m/Eixo;
- Espessura de 0,10 m;
- Cor Amarela;

Pintura de eixo viário sobre asfalto com tinta retrorrefletiva com tinta vinílica ou acrílica;
- Medida por Eixo = 15,00 m/Eixo;
- Espessura de 0,10 m;
- Cor Branca;

Detalhe Sinalização Lombada Tipo "A"

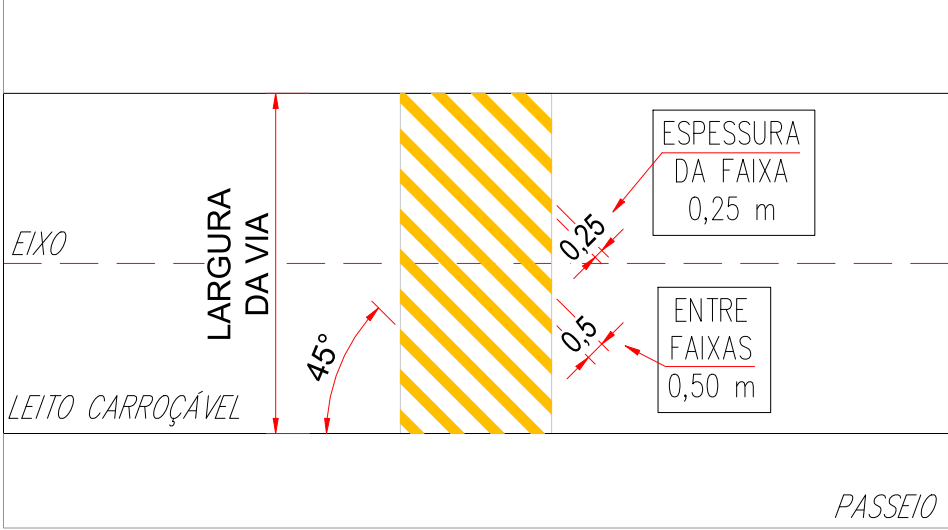

Detalhe Sinalização Faixa de Pedestres / Pare

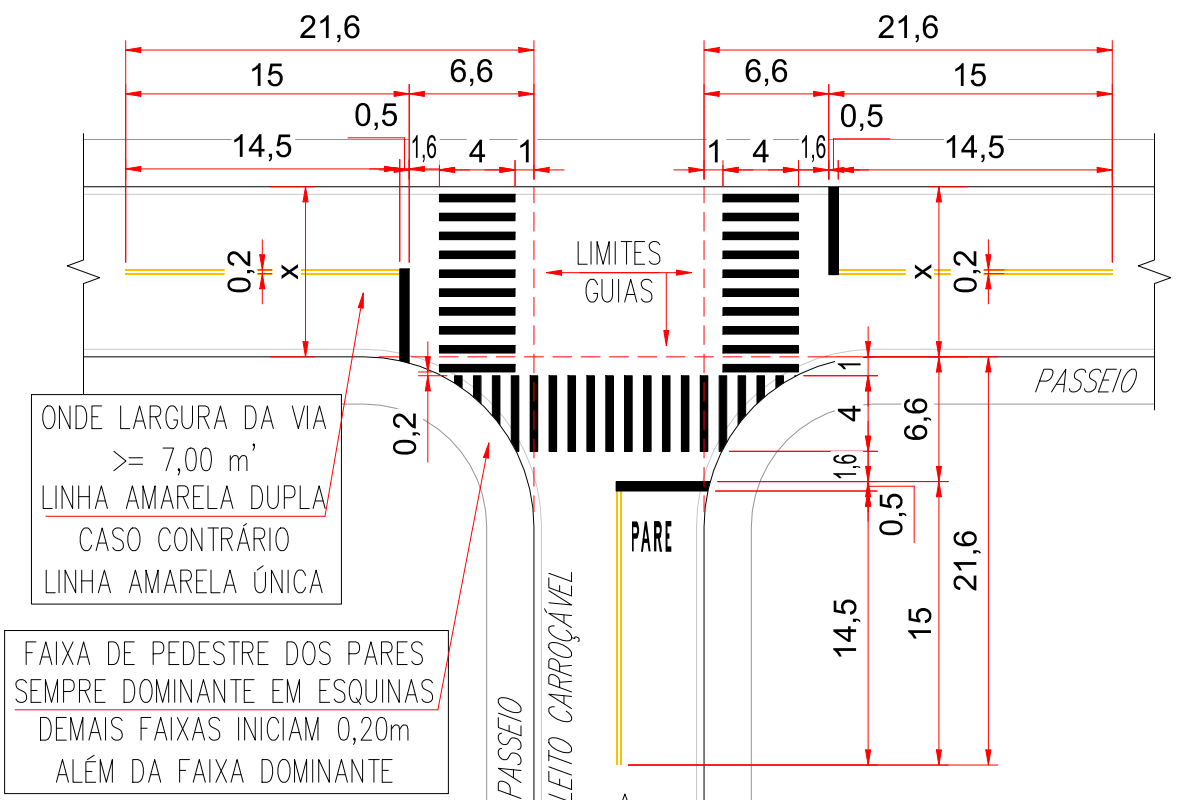

Sinalização Vertical Aceitam-se Tamanhos Próximos aos Indicados Poste de Fixação Incluso

EXCLUSIVO PARA MOTOS	EXCLUSIVO AMBULÂNCIA	COM CREDENCIAL	COM CREDENCIAL
40 x 60 cm 00 Unid.	40 x 60 cm 00 Unid.	70 x 50 cm 00 Unid.	70 x 50 cm 00 Unid.
NA LINHA AMARELA EXCETO CARRO E DESCARGA PISCAS ALBERTA LUGAR	NA LINHA AMARELA	PONTO DE PARADA	
70 x 50 cm 00 Unid.	50 x 35 cm 00 Unid.	60 x 100 cm 00 Unid.	60 x 100 cm 00 Unid.
Diâmetro Ø 50 cm 00 Unid.	Diâmetro Ø 50 cm 00 Unid.	Diâmetro Ø 50 cm 00 Unid.	Diâmetro Ø 50 cm 00 Unid.
PARE			RUA SEM SAÍDA
60 x 60 cm 06 Unid.	50 x 50 cm 00 Unid.	50 x 50 cm 00 Unid.	50 x 50 cm 00 Unid.
30 km/h	40 km/h	60 km/h	80 km/h
Diâmetro Ø 50 cm 00 Unid.	Diâmetro Ø 50 cm 00 Unid.	Diâmetro Ø 50 cm 00 Unid.	Diâmetro Ø 50 cm 00 Unid.




OBRA:
Recapamento e Recuperação do Asfalto do Jardim São Francisco
PROJETO:
Sinalização
ENDEREÇO:
Jardim São Francisco

ESCALA:
Indicada

DATA:
26/01/2026

FOLHA:
14 de 21

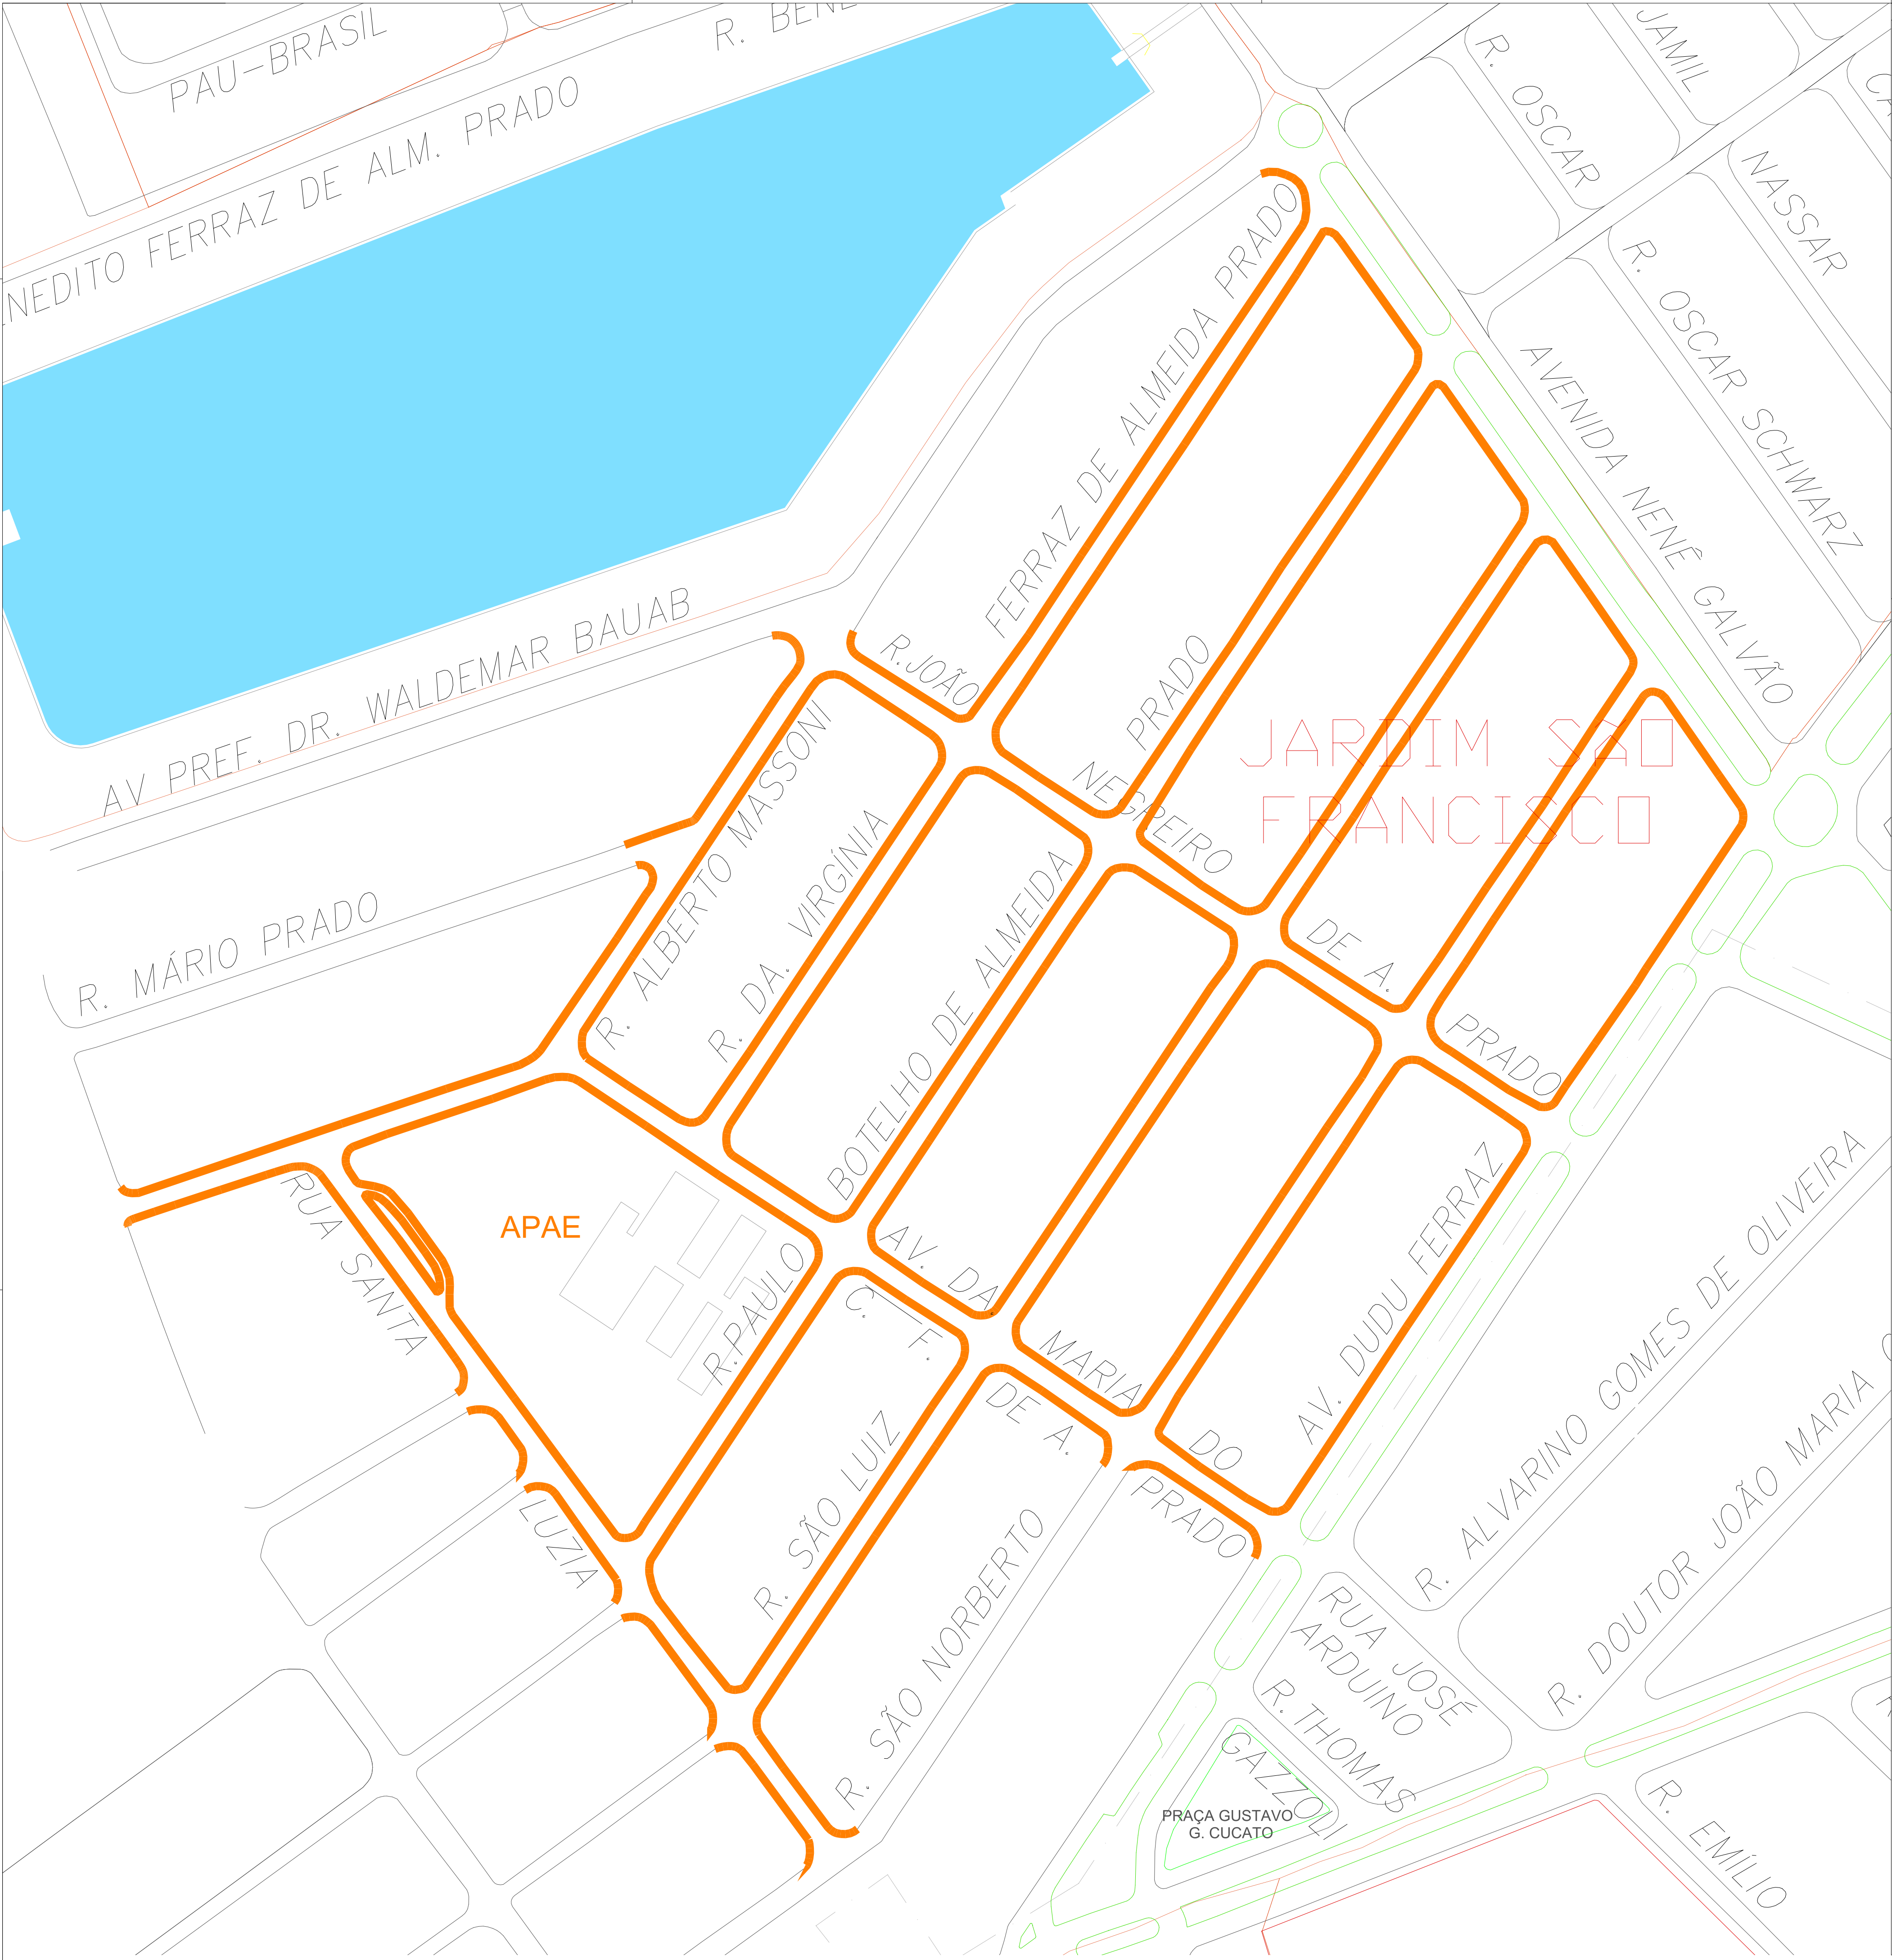

PLANTA DE LIMPEZA E TRATAMENTO DE GUIAS E SARJETAS
ESCALA 1:1250

Limpeza e Tratamento de Meio-Fio

→ Limpeza da todas as guias e sarjetas indicadas no projeto ao lado;

→ A Limpeza contempla a remoção de terra seca, barro, poeira, material granular, entulho, gramineas, arbustos de pequeno e/ou médio porte que nasceram no meio-fio e quaisquer materiais estranhos ao meio-fio;

→ Todo o material removido deverá ser descartado pela Contratada em local correto seguindo a legislação vigente para tanto;

→ **Após** a limpeza, as guias e sarjetas deverão ter suas trincas, aberturas e buracos devidamente **grauteados**, vedando-as da ação das águas.



PREFEITURA DO MUNICÍPIO DE JAHU
Secretaria de Habitação e Planejamento Urbanístico
"Fundada em 15 de agosto de 1853"
Rua Paissandu, 444 – Centro – Jau – SP
Telefone: (14) 3602-1803
www.jau.sp.gov.br



JAHU
Secretaria de Habitação e Planejamento Urbanístico

OBRA:
Recapamento e Recuperação do Asfalto do Jardim São Francisco

PROJETO:
Limpeza e Tratamento de Guias e Sarjetas

ENDEREÇO:
Jardim São Francisco

ESCALA:	DATA:	FOLHA:
Indicada	26/01/2026	15 de 21

"JAHU CAPITAL DO CALÇADO FEMININO"

"RIBEIRO DE BARROS - HERÓI NACIONAL"



- Demolição e Reconstrução de Guia + Sarjeta;
- Demolição Controlada com Martelete;
- Descartar material demolido;
- Reexecução manual conforme padrão existente;
- Recompôr eventuais danos ao passeio público
- Proibido aplicar qualquer pintura ao meio-fio recém executado!
- Para o trecho com passeio público, 40,64 m, previu-se em planilha uma largura de 0,30 m para eventuais danos;

- Demolir a lombada existente;
- Levar o material asfáltico demolido até o CEPROM;
- Elaborar o estudo da Resolução n.º 600/2016/CONTRAN e apresentar cópia a Administração;
- Executar Ondulação Transversal Tipo "A";
- Aplicar Cal Diariamente na Lombada até ela poder receber sinalização horizontal.

- Fresagem;
- Carregamento e Transporte do Material Fresado ao CEPROM;
- Varrição
- Imprimação Betuminosa Ligante;
- Camada de Rolamento - CBUQ - Finalizada Compactada de 3,00 cm.




- Fresagem;
- Carregamento e Transporte do Material Fresado ao CEPROM;
- Varrição
- Imprimação Betuminosa Ligante;
- Camada de Rolamento - CBUQ - Finalizada Compactada de 3,50 cm.

- Demolição;
- Abertura de Caixa (Escavação, Regularização, Compactação e Preparo do Sub-Leito);
- Carregamento e Transporte do Material Asfáltico Demolido ao CEPROM;
- 20 cm de BGS;
- Imprimação Betuminosa Impermeabilizante;
- Imprimação Betuminosa Ligante;
- Camada de Rolamento - CBUQ - Finalizada Compactada de 4,00 cm.

- Demolição;
- Abertura de Caixa (Escavação, Regularização, Compactação e Preparo do Sub-Leito);
- Carregamento e Transporte do Material Asfáltico Demolido ao CEPROM;
- 10 cm de BGS;
- Imprimação Betuminosa Impermeabilizante;
- Imprimação Betuminosa Ligante;
- Camada de Rolamento - CBUQ - Finalizada Compactada de 3,00 cm.

- Sarjetão em Concreto Simples;
- Extensão Indicada em Projeto;
- Seção Transversal de 0,20 m x 1,00 m.

- Rasgos/Sarjetões a Demolir e Reconstruir
- Extensão Indicada em Projeto;
- Seção Transversal de 0,20 m x 1,00 m.

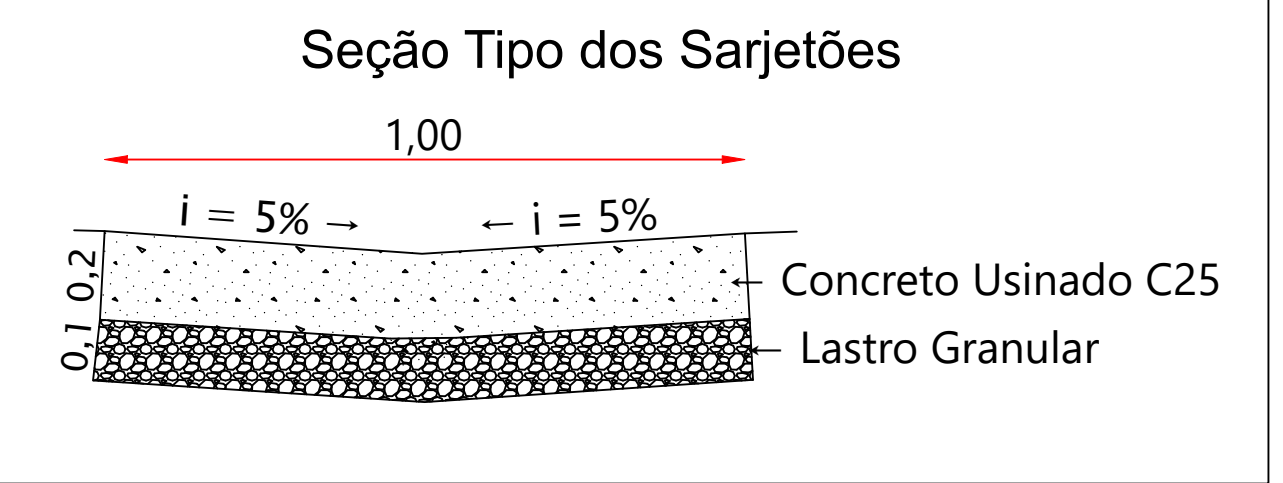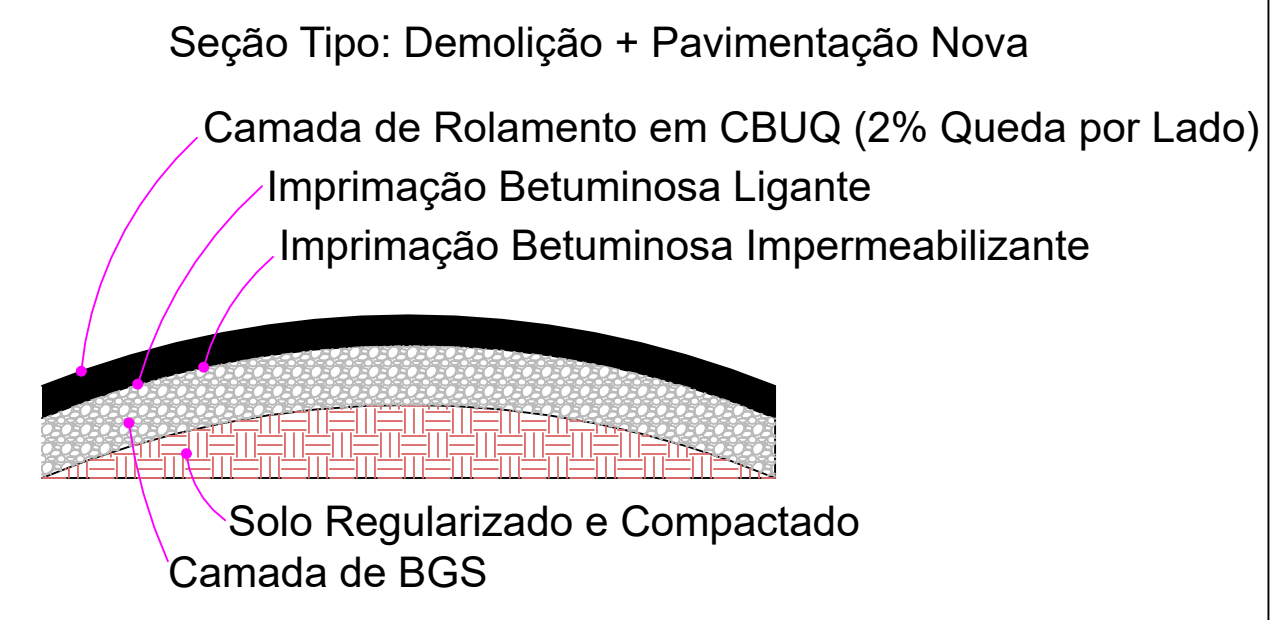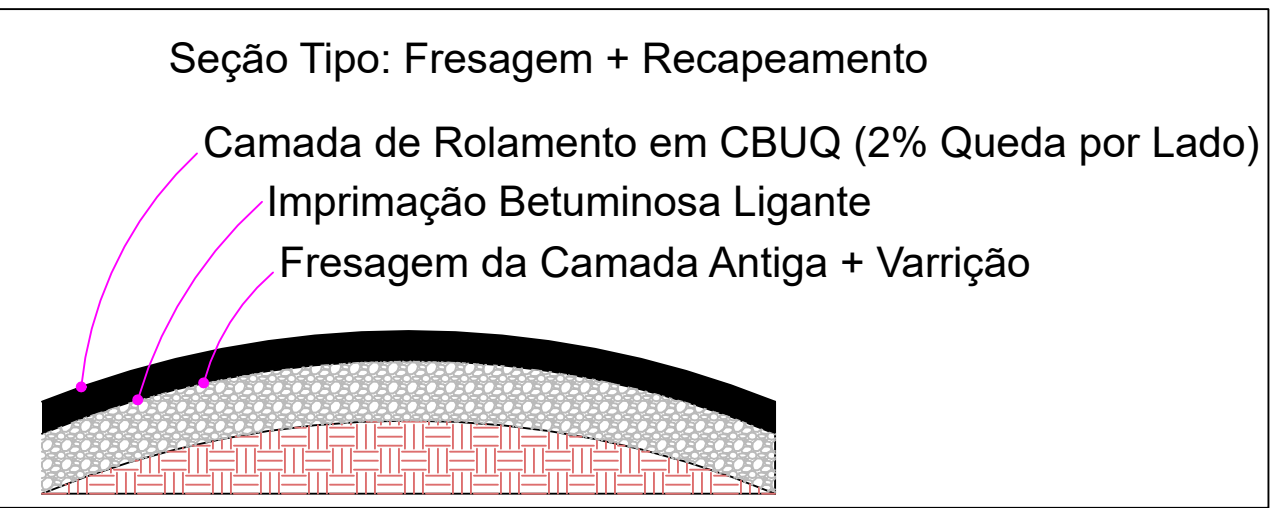

PREFEITURA DO MUNICÍPIO DE JAHU
Secretaria de Habitação e Planejamento Urbanístico
"Fundada em 12 de agosto de 1857"
Rua Presidente, 44 - Centro - Jahu - SP
Telefone: (14) 3022-1803
www.jahu.sp.gov.br

OBRA: Recapeamento e Recuperação do Asfalto da Região do Bairro Maria Cibele e Adjacências


PROJETO: Infraestrutura

ENDEREÇO: Região do Bairro Maria Cibele e Adjacências, Conforme Indicando em Planta - Jahu/SP

ÁREA TERRENO:	ÁREA PROJEÇÃO:	ÁREA ASFALTO CONTEMPLADA:
----	----	62.817,51 M2
ESCALA: 1:1.500	DATA: 29/01/2026	FOLHA: 16 de 21

Município de Jahu - CNPJ n.º 46.195.079/0001-54 Proprietário Autorizada para Execução dos Serviços	Tiago Capobianco Morando Responsável Técnico Engenheiro Civil
--	---



"BARRIO DE BARROS - HEIROS NACIONAL"

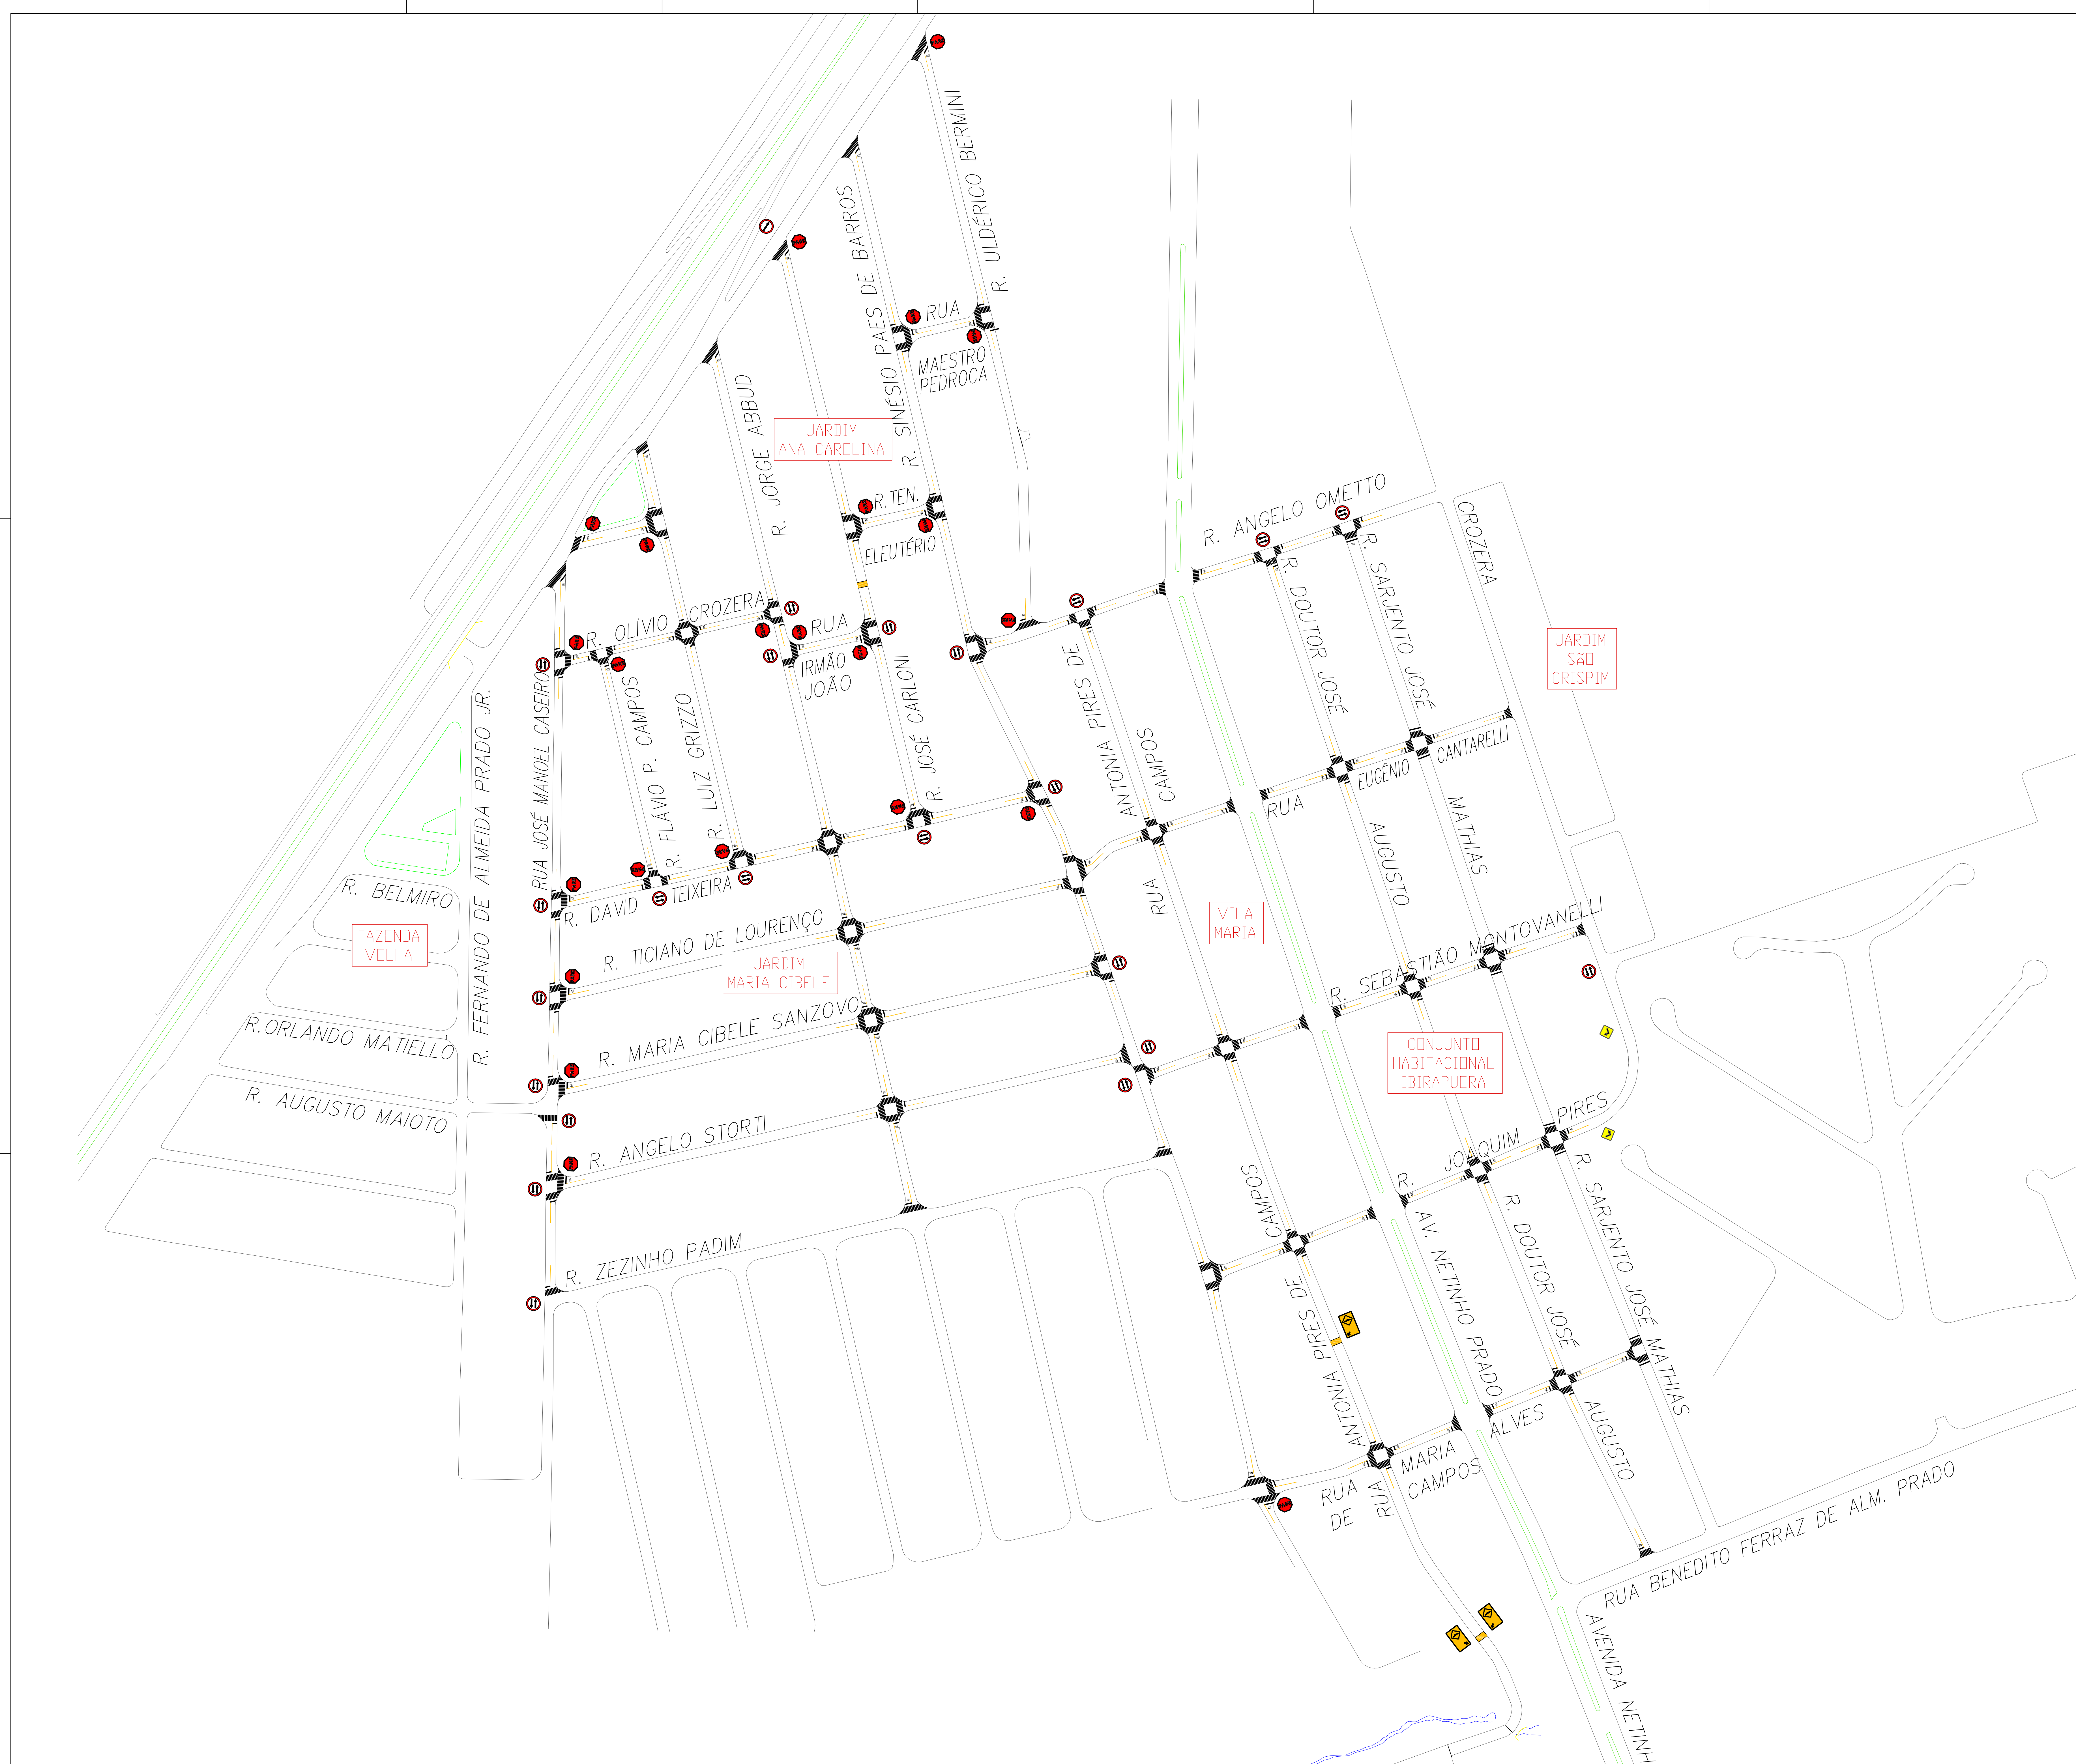












	Pintura de eixo viário sobre asfalto com tinta retrorrefletiva com tinta vinílica ou acrílica; - Medida por Eixo = 15,00 m/Eixo; - Espessura de 0,10 m; - Cor Amarela;
--	---

Pintura de eixo viário sobre asfalto com tinta retrorrefletiva com tinta vinílica ou acrílica;
 - Medida por Eixo = 15,00 m/Eixo;
 - Espessura de 0,10 m;
 - Cor Branca;

Detalhe Sinalização Lombada Tipo "A"

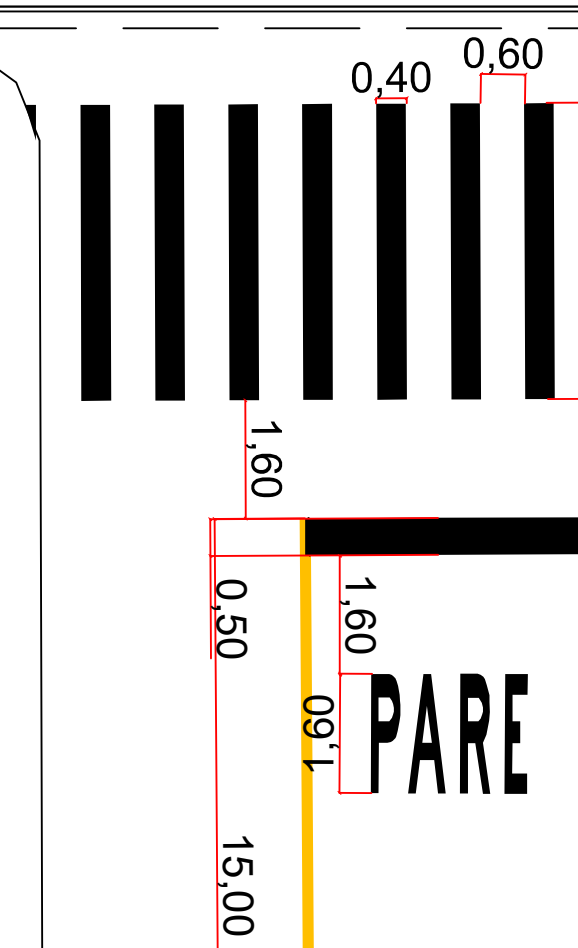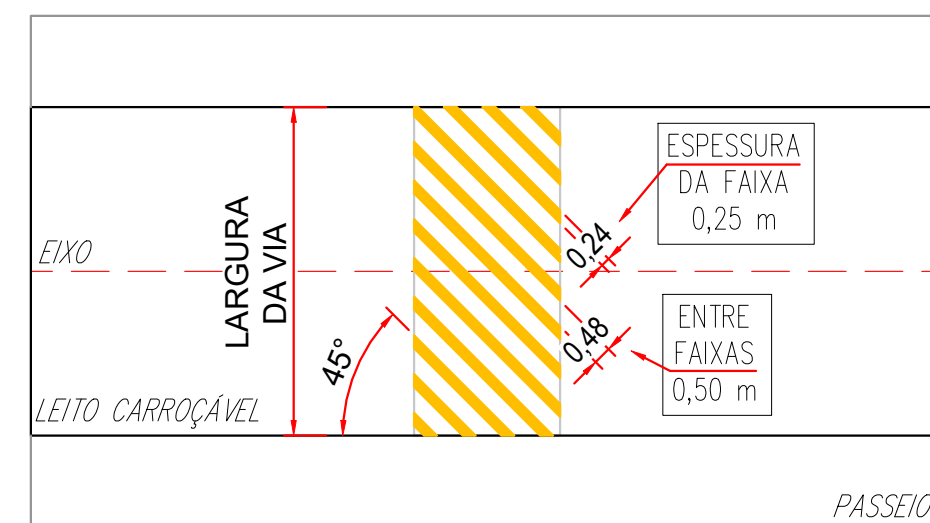


Sinalização Vertical
Aceitam-se Tamanhos Próximos aos Indicados
Poste de Fixação Incluso

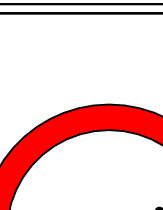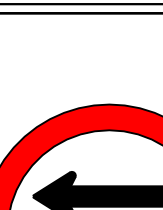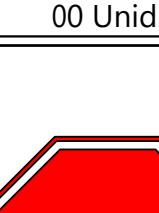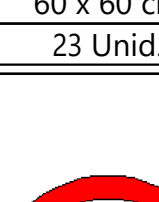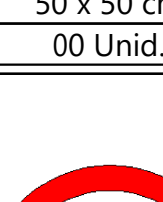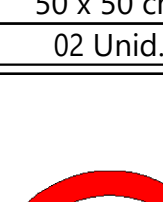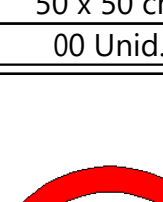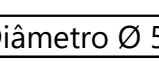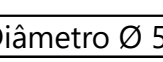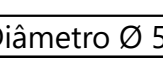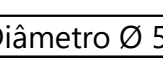 EXCLUSIVO PARA MOTOS 40 x 60 cm 00 Unid.	 EXCLUSIVO AMBULÂNCIA 40 x 60 cm 00 Unid.	 COM CREDENCIAL RDS PROIBIDO - ART. 11-CZE 70 x 50 cm 00 Unid.	 COM CREDENCIAL RDS PROIBIDO - ART. 11-CZE 70 x 50 cm 00 Unid.
 NA LINHA AMARELA EXCETO CARGA DESACUMULADA PROIBIDO PARAR 70 x 50 cm 00 Unid.	 NA LINHA AMARELA 50 x 35 cm 00 Unid.	 PONTO DE PARADA 60 x 100 cm 00 Unid.	 60 x 100 cm 03 Unid.
 PROIBIDO PARAR 70 x 50 cm 00 Unid.	 PROIBIDO PARAR 70 x 50 cm 00 Unid.	 PROIBIDO PARAR 70 x 50 cm 00 Unid.	 PROIBIDO PARAR 70 x 50 cm 00 Unid.
 PROIBIDO PARAR 70 x 50 cm 00 Unid.	 PROIBIDO PARAR 70 x 50 cm 00 Unid.	 PROIBIDO PARAR 70 x 50 cm 00 Unid.	 PROIBIDO PARAR 70 x 50 cm 00 Unid.
 PARE 60 x 60 cm 23 Unid.	 50 x 50 cm 00 Unid.	 50 x 50 cm 02 Unid.	 RUA SEM SAÍDA 50 x 50 cm 00 Unid.
 30 km/h Diâmetro Ø 50 cm	 40 km/h Diâmetro Ø 50 cm	 60 km/h Diâmetro Ø 50 cm	 80 km/h Diâmetro Ø 50 cm


PREFEITURA DO MUNICÍPIO DE JAHU
 Secretaria de Habitação e Planejamento Urbanístico
 "Foi fundada em 15 de agosto de 1533"
 Rua Paissandu, 444 – Centro – Jahu – SP
 Telefone: (14) 3002-1503
www.jahu.sp.gov.br


Planejamento Urbanístico		
088A:		
Recapetamento e Recuperação do Asfalto da Região do Bairro Maria Cibele e Adjacências		
PROJETO:		
Sinalização		
ENDEREÇO:		
Região do Bairro Maria Cibele e Adjacências, Conforme Indicando em Planta - Jahu/SP		
ÁREA ASFALTO CONTEMPLADA: 62.817,51 M2	SINALIZAÇÃO HORIZONTAL: 3.401,41 M2	SINALIZAÇÃO VERTICAL: 13.32 M2
ESCALA: 1:1.500	DATA: 29/01/2026	FOLHA: 17 de 21

Município de Jahu - CNPJ n.º 46.195.079/0001-54 Proprietário <i>Autorização para Execução dos Serviços</i>	Tiago Capobianco Morando Responsável Técnico Engenheiro Civil
"JAHU CAPITAL DO CALCADO FEMININO"	"BARRIO DE BARRIOS - HERÓIS NACIONAL"

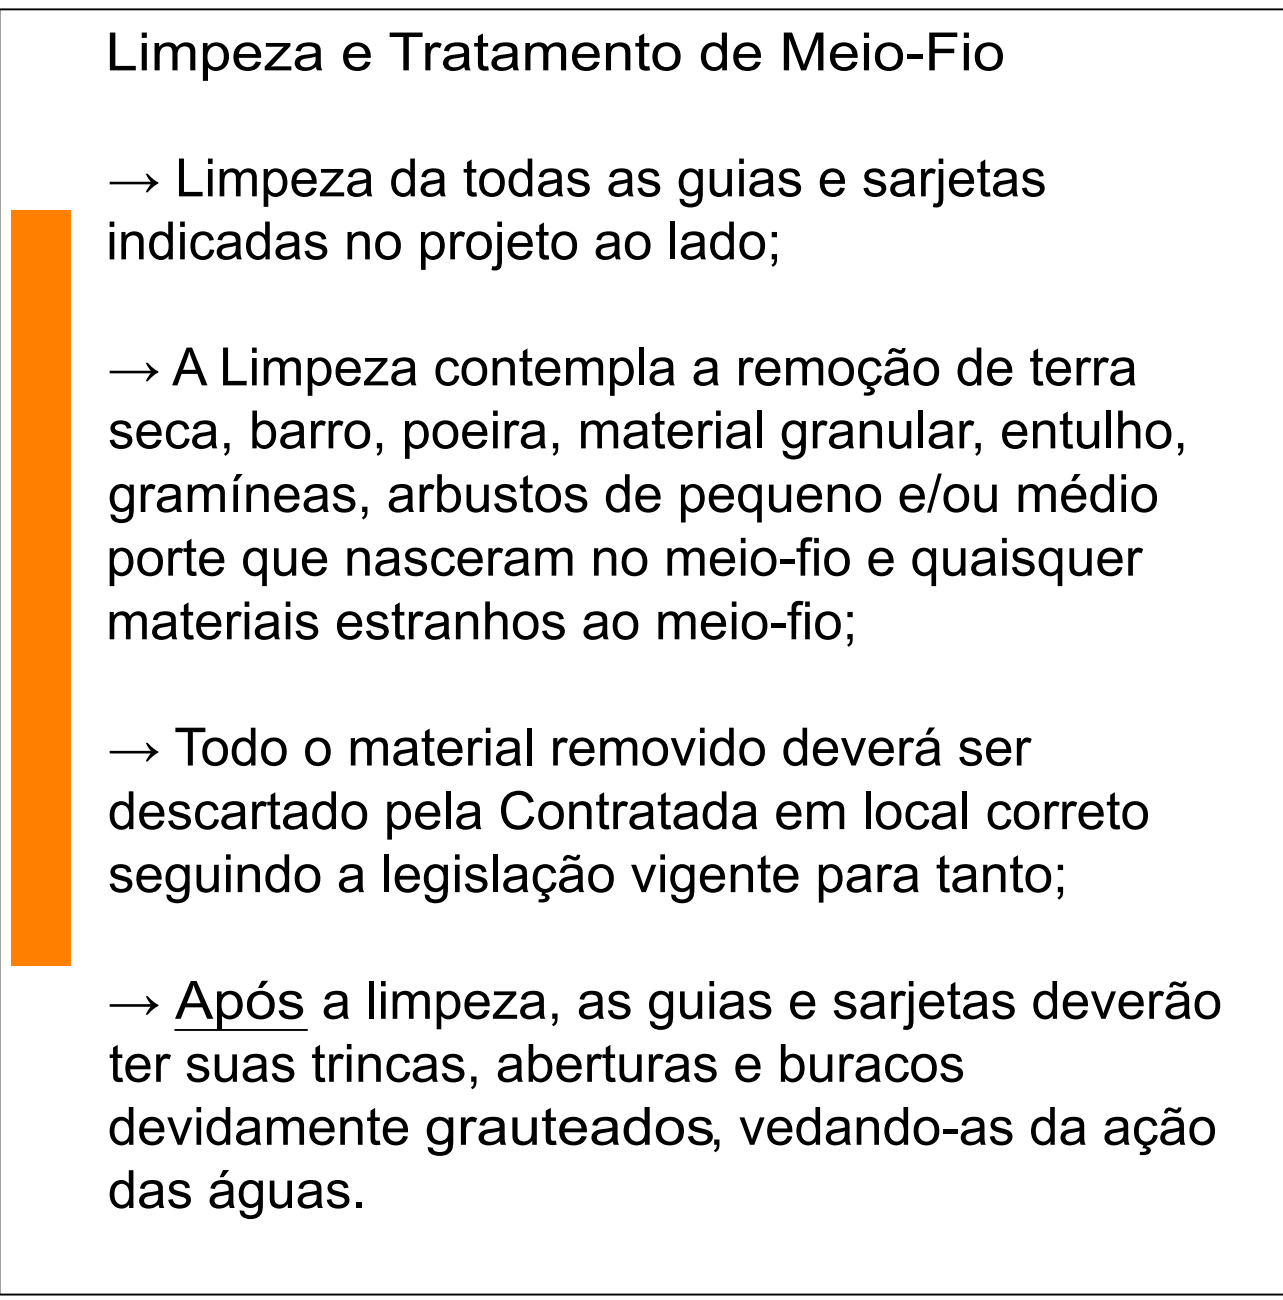

	PREFEITURA DO MUNICÍPIO DE JAHU Secretaria de Habitação e Planejamento Urbanístico <i>"Fundada em 15 de agosto de 1853"</i> Rua Paissandu, 444 – Centro – Jahu – SP Telefone: (14) 3802-1003 www.jahu.sp.gov.br	 JAHU Cidade do Brasil 1998 Secretaria de Habitação e Planejamento Urbanístico	
OBRA: Recapeamento e Recuperação do Asfalto dos Jardins Orlando C. Ometto / Orlando Chesini Ometto II PROJETO: Limpeza e Tratamento de Guias e Sarjetas ENDEREÇO: Jardim Orlando Chesini Ometto e Orlando Chesini Ometto II			
	ESCALA: Indicada	DATA: 26/02/2026	FOLHA: 21 de 21