


Perfil Longitudinal da Rua 08
Esc. Hor. = 1:1.000
Esc. Vert. = 1:100

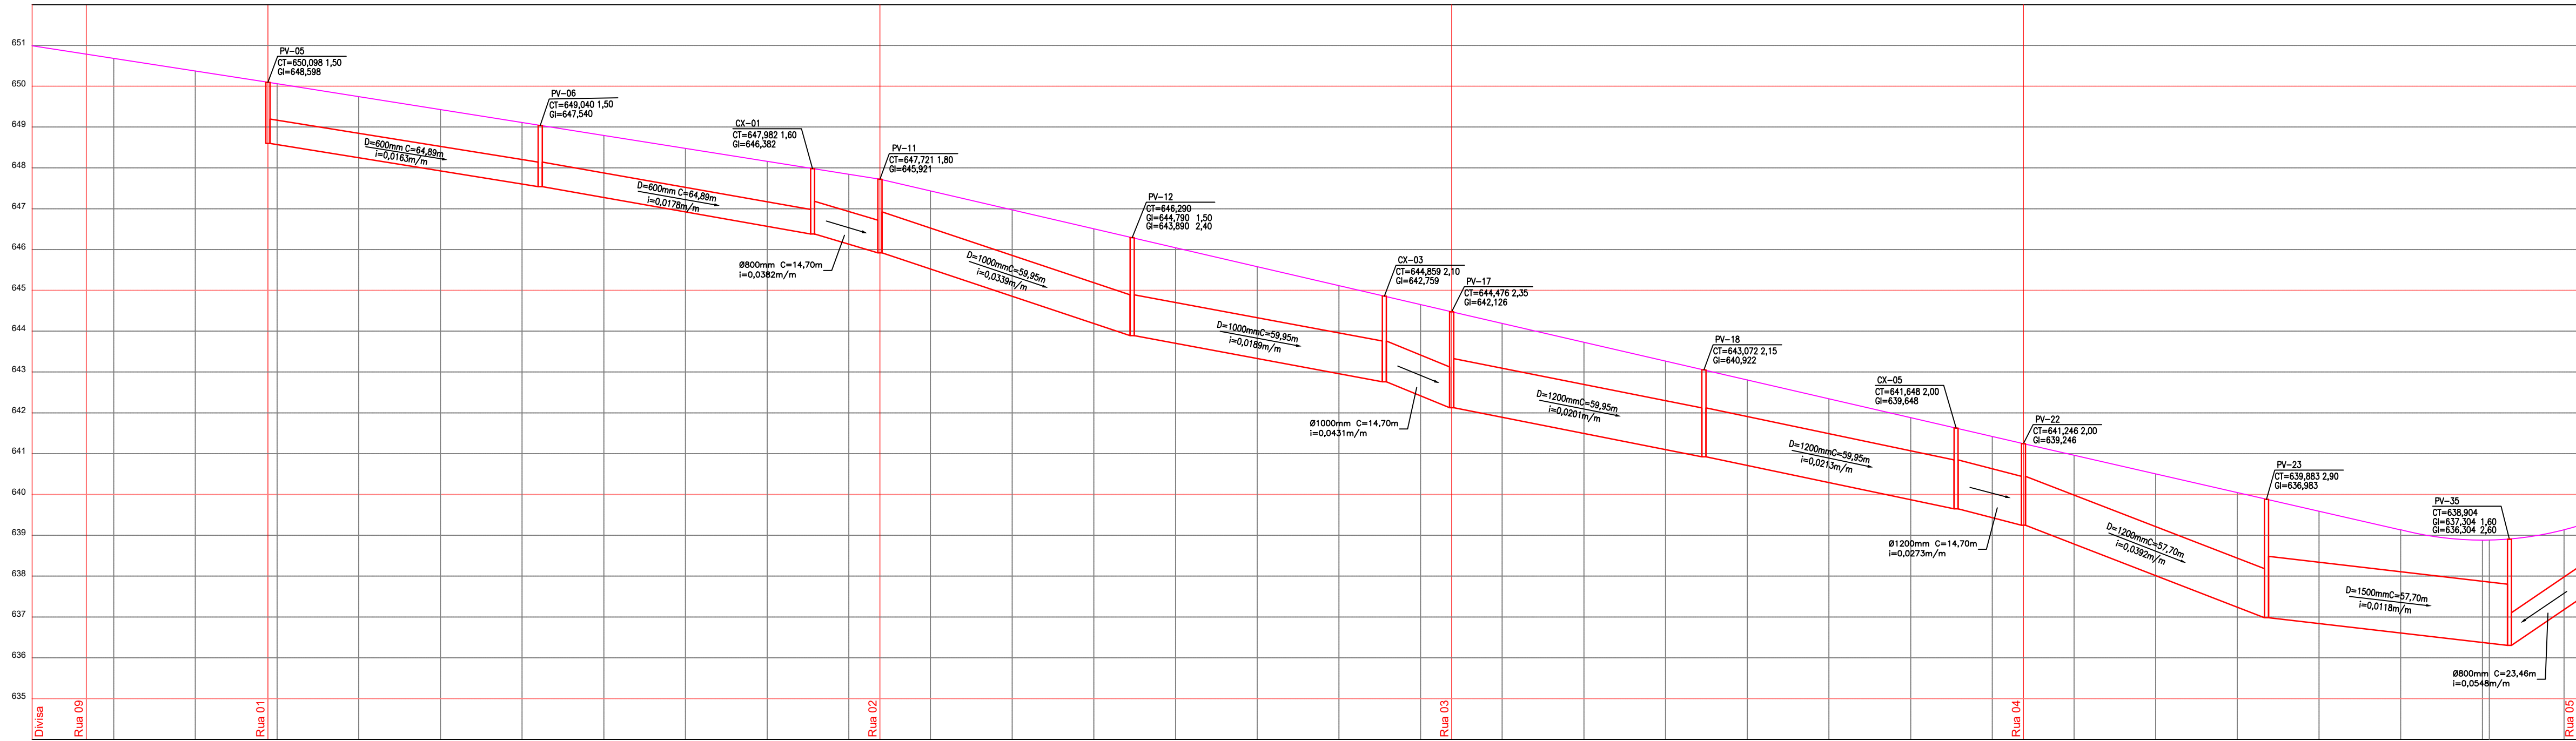

Perfil Longitudinal da Rua 06
Esc. Hor. = 1:1.000
Esc. Vert. = 1:100

TÍTULO		PROJETO DA REDE DE DRENAGEM DAS ÁGUAS PLUVIAIS	Nº FOLHA
ASSUNTO		★ PERFIL DA REDE COLETORA	06/06
 MUNICÍPIO DE JAHU SECRETARIA DE HABITAÇÃO E PLANEJAMENTO URBANÍSTICO  Secretaria de Habitação e Planejamento Urbano			
OBRA:		VIII DISTRITO INDUSTRIAL	REVISÃO: _ _
DESTINO:		PREFEITURA MUNICIPAL DE JAHU – SP	ESCALA NOMINAL: 1:1000
LOCAL:		AV. FREI GALVÃO – JARDIM FREI GALVÃO/JAHU–SP	DATA: 29/11/2025
DESCRIÇÃO: PERFIL REDE COLETORA – MATRÍCULA 89.080			
LOCALIZAÇÃO:		RESPONSÁVEIS:	
SITUAÇÃO SEM ESCALA		 RAFAEL SALMAZO MARQUES ENGº CIVIL DA SEC. DE HABITAÇÃO E PLANEJAMENTO URBANÍSTICO MAURÍCIO SPINA GERENTE DE PROJETOS DA SEC. DE HABITAÇÃO E PLANEJAMENTO URBANÍSTICO ENGº AGRIMENSOR JULIO CESAR AUN ENGº CIVIL DA SEC. DE HABITAÇÃO E PLANEJAMENTO URBANÍSTICO	