


LEGENDA
00 VÉRTICE DE DIVISA.
DIVISA DO TERRENO.

Roteiro Perimétrico			
De	Para	Rumo	Distância
01	01A	65°13'53" SE	736,59 m
01A	04A	24°46'07" SW	327,59 m
04A	05	80°42'25" NW	111,46 m
05	06	82°37'56" NW	344,35 m
06	07	82°24'21" NW	113,38 m
07	08	82°46'51" NW	113,35 m
08	09	19°11'20" NE	273,41 m
09	10	18°12'04" NE	184,74 m
10	11	11°33'50" NE	20,37 m
11	12	04°16'36" NE	10,04 m
12	01	08°31'27" NW	51,53 m
Área: 292.914,00m²			

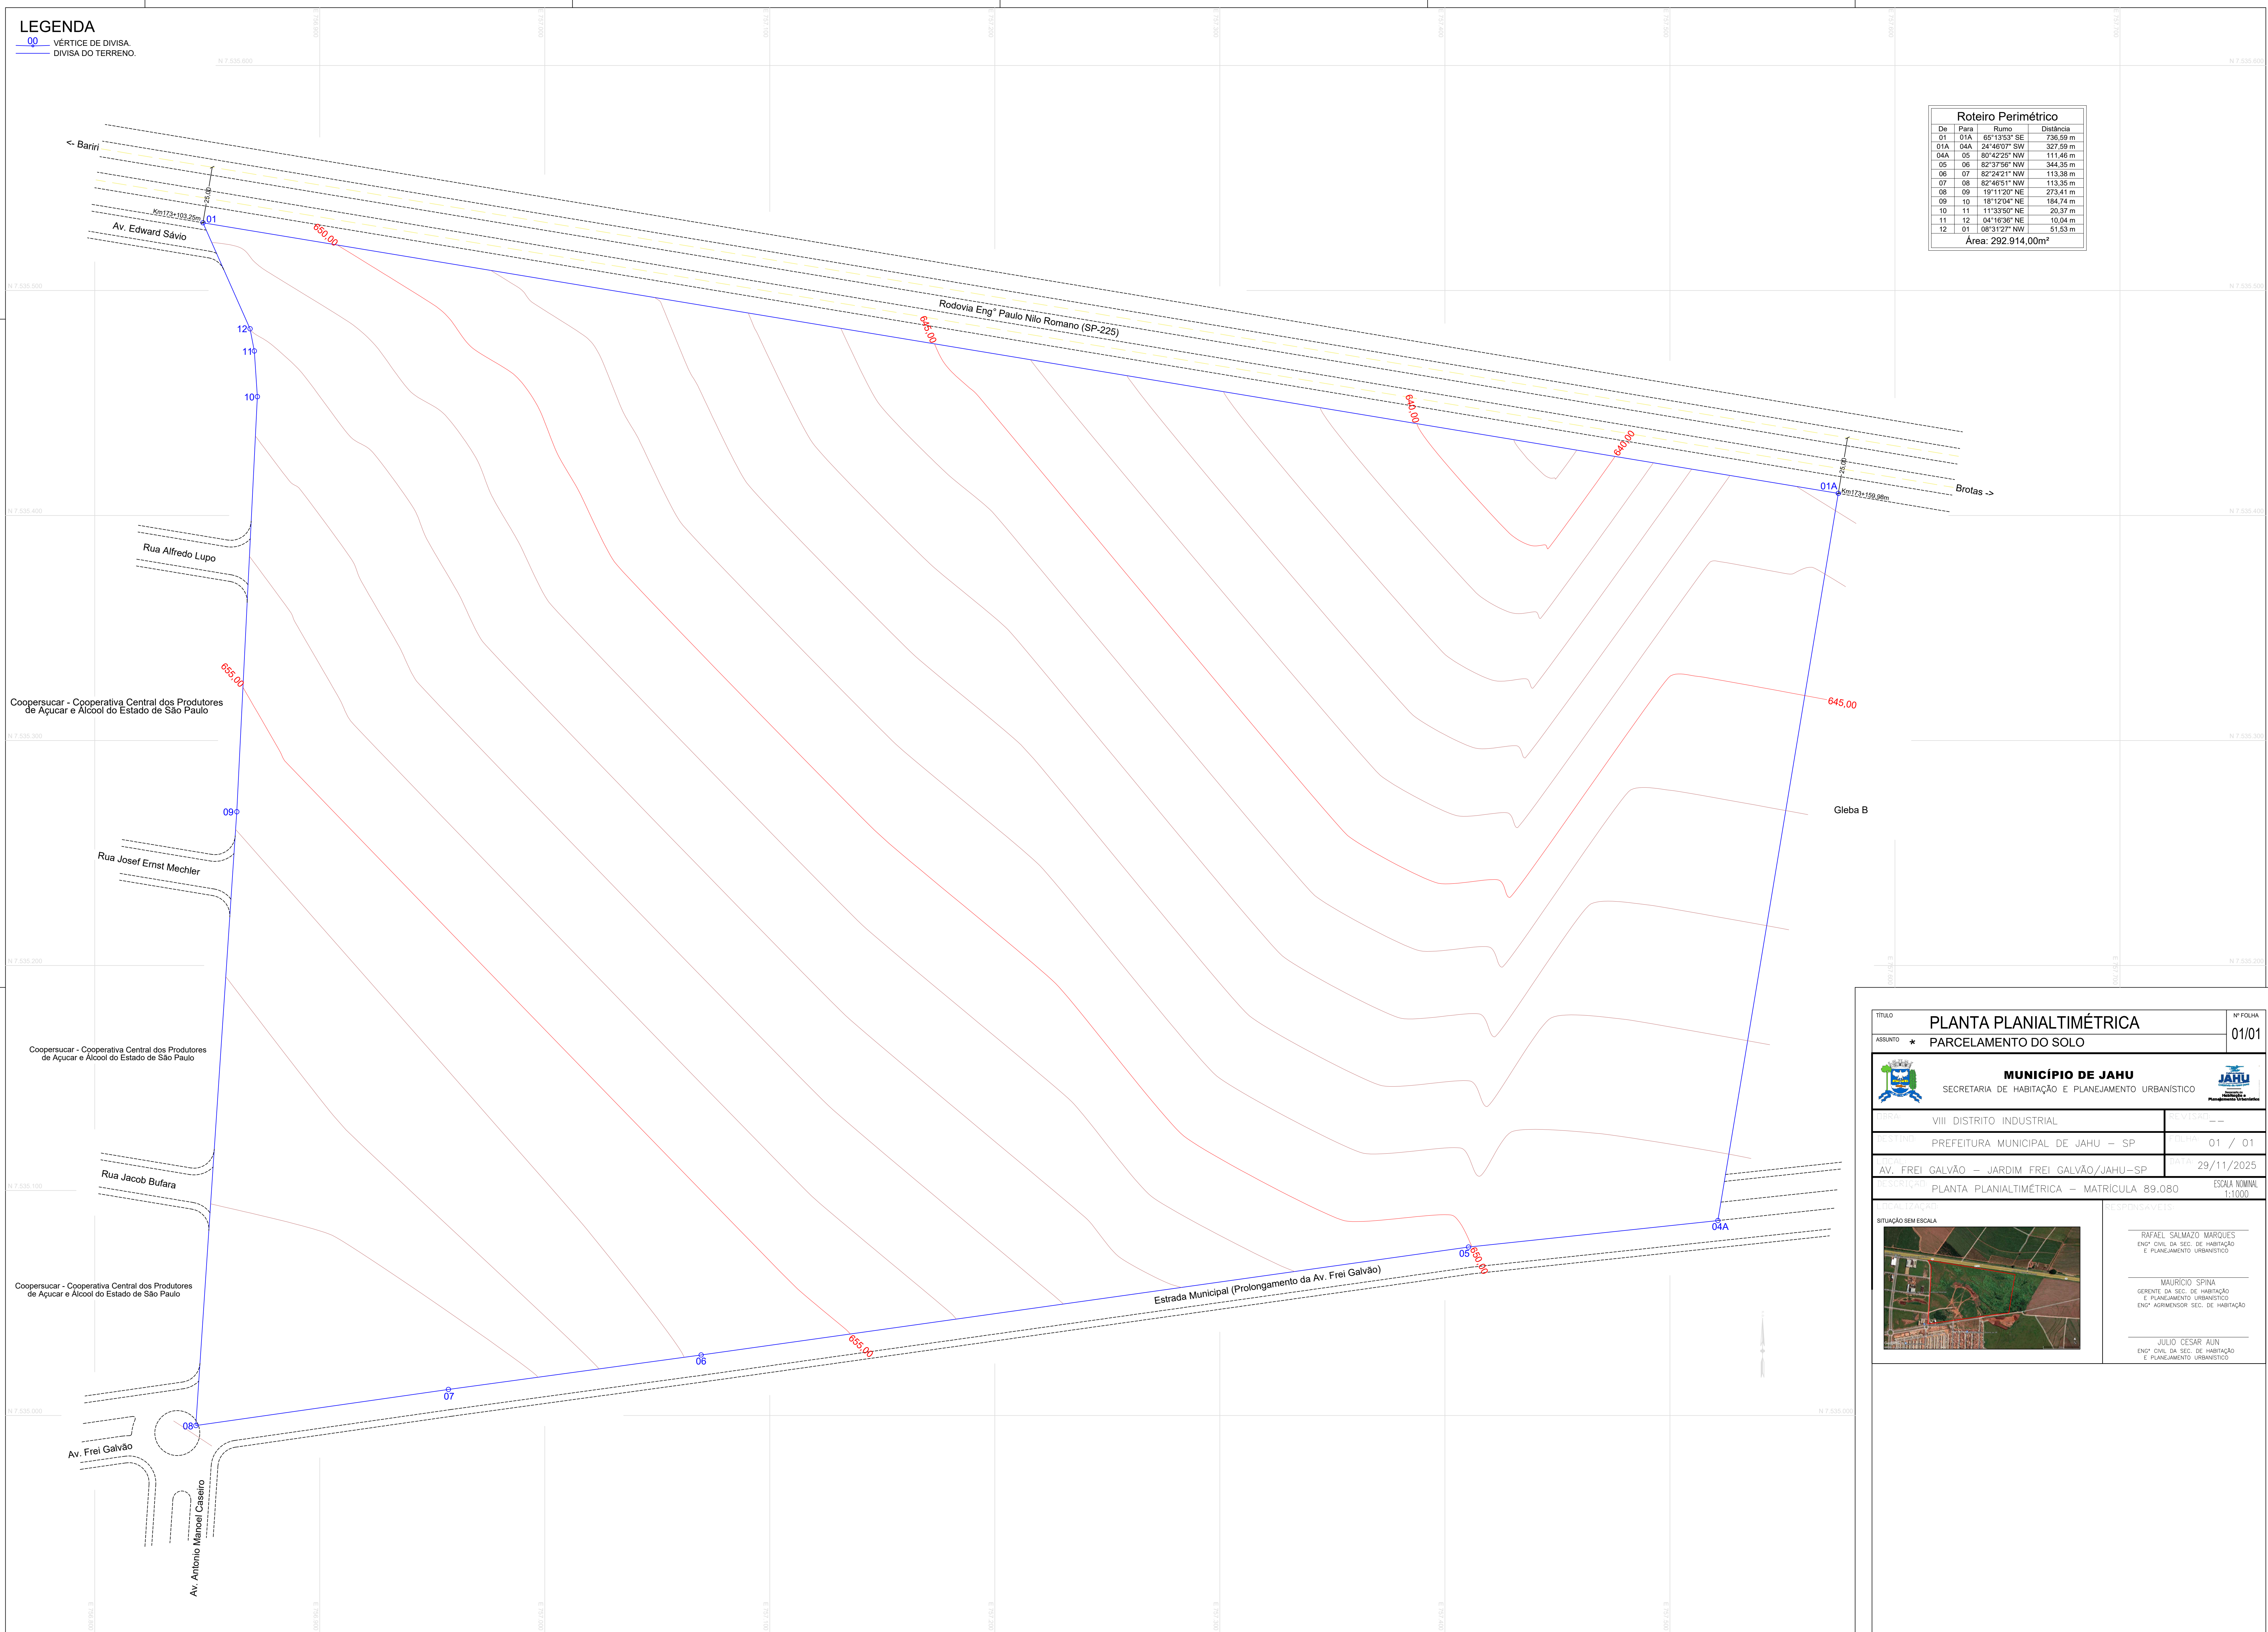

TÍTULO
PLANTA PLANALTIMÉTRICA

Nº FOLHA
01/01

ASSUNTO
★ PARCELAMENTO DO SOLO

MUNICÍPIO DE JAHU
SECRETARIA DE HABITAÇÃO E PLANEJAMENTO URBANÍSTICO

TABEA
VIII DISTRITO INDUSTRIAL

REVISÃO
—

DESTINO
PREFEITURA MUNICIPAL DE JAHU — SP

FOLHA
01 / 01

PROJETO
AV. FREI GALVÃO — JARDIM FREI GALVÃO/JAHU—SP

DATA
29/11/2025

PROPOSTA
PLANTA PLANALTIMÉTRICA — MATRÍCULA 89.080

ESCALA NOMINAL
1:1000

LOCALIZAÇÃO

RESPONSÁVEIS
— RAFAEL SALMAZO MARQUES
ENGRº CIVIL DA SEC. DE HABITAÇÃO
E PLANEJAMENTO URBANÍSTICO

— MAURICIO SPINA
GERENTE DA SEC. DE HABITAÇÃO
E PLANEJAMENTO URBANÍSTICO
ENGRº AGRIMENSOR SEC. DE HABITAÇÃO

— JULIO CESAR AUN
ENGRº CIVIL DA SEC. DE HABITAÇÃO
E PLANEJAMENTO URBANÍSTICO