


NOTAS:





1-AS INFORMAÇÕES REFERENTES ÀS INTERFERÊNCIAS DEVERÃO SER SEMPRE CONFIRMADAS ATRAVÉS DE SONDAGENS DE CAMPO, ANTES DA ABERTURA DE VALAS ONDE EXISTAM INSTALAÇÕES ENTERRADAS.

2- OS DANOS CAUSADOS ÀS INSTALAÇÕES SUBTERRÂNEAS, SERÃO DE INTEIRA RESPONSABILIDADE DA EXECUTORA DA OBRA INDEPENDENTEMENTE DA INTERFERÊNCIA CONSTAR OU NÃO NOS DESENHOS DOS PROJETOS E, ALTERAÇÕES DESTAS INSTALAÇÕES SOMENTE PODERÃO SER REALIZADAS COM EXPRESSA ANUÊNCIA DOS PROPRIETÁRIOS E OU COMPROMISSÁRIOS.















3 - É OBRIGATÓRIO O ESCORAMENTO DE VALAS COM PROFUNDIDADE ACIMA DE 1,25m, CONFORME NORMA REGULAMENTADORA Nº18 DO MINISTÉRIO DO TRABALHO, E EM QUALQUER PROFUNDIDADE EM QUE HAJA RISCO PARA ESTABILIDADE DA VALA. OS ESCORAMENTOS DAS VALAS DEVEM SEGUIR AS RECOMENDAÇÕES DA NBR 12.266 OU CONFORME INDICADO EM PROJETO.

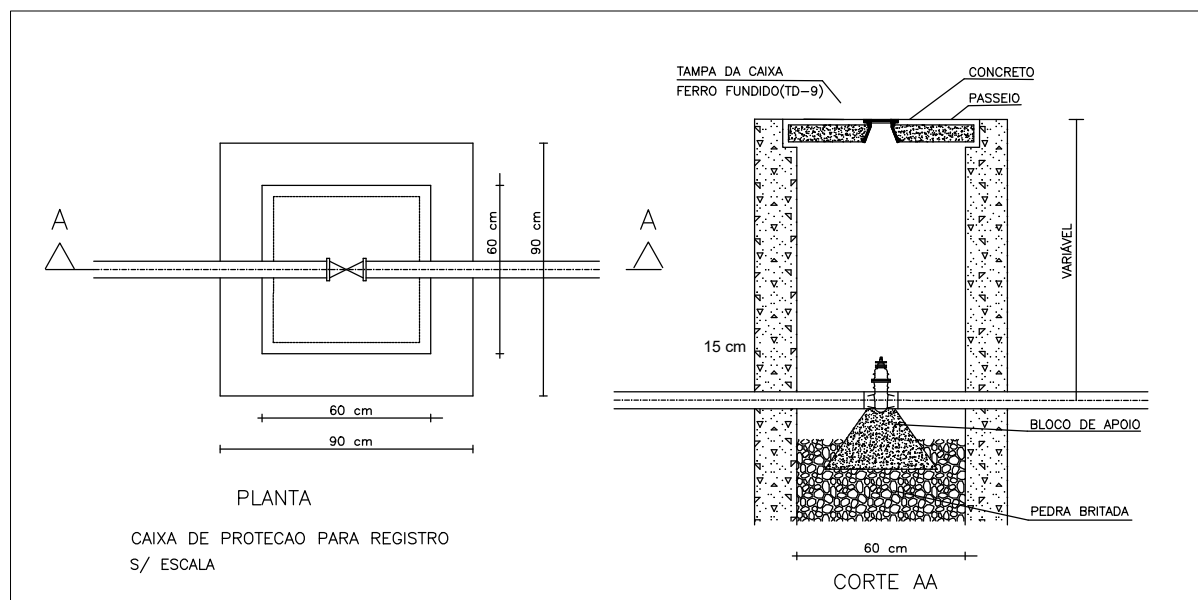

DETALHE DO HIDRANTE SEM ESCALA

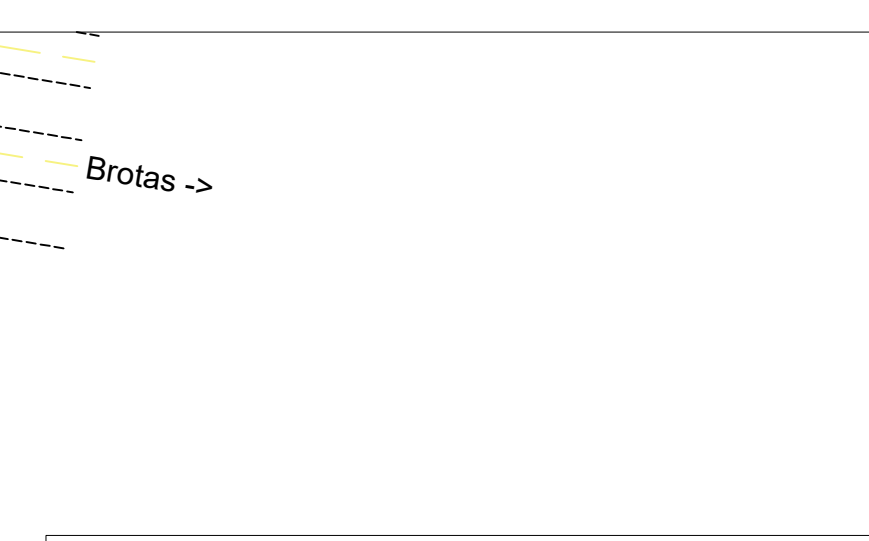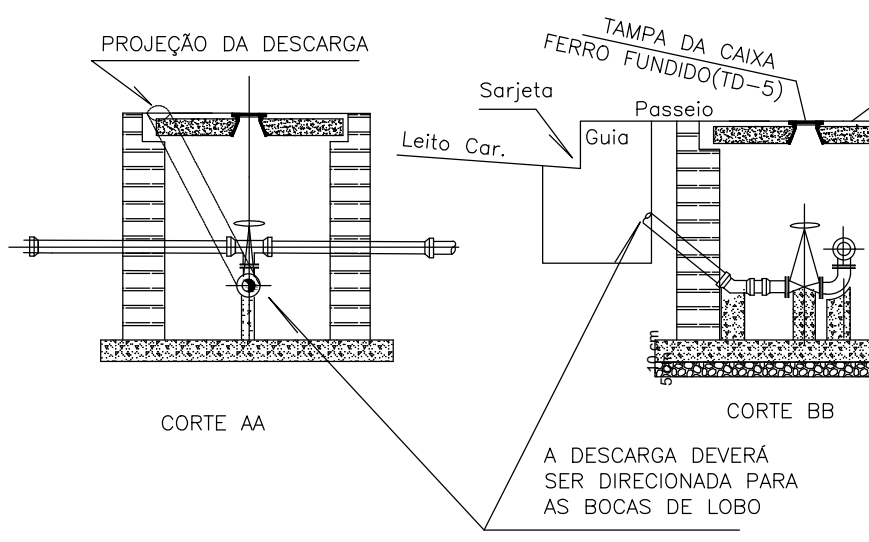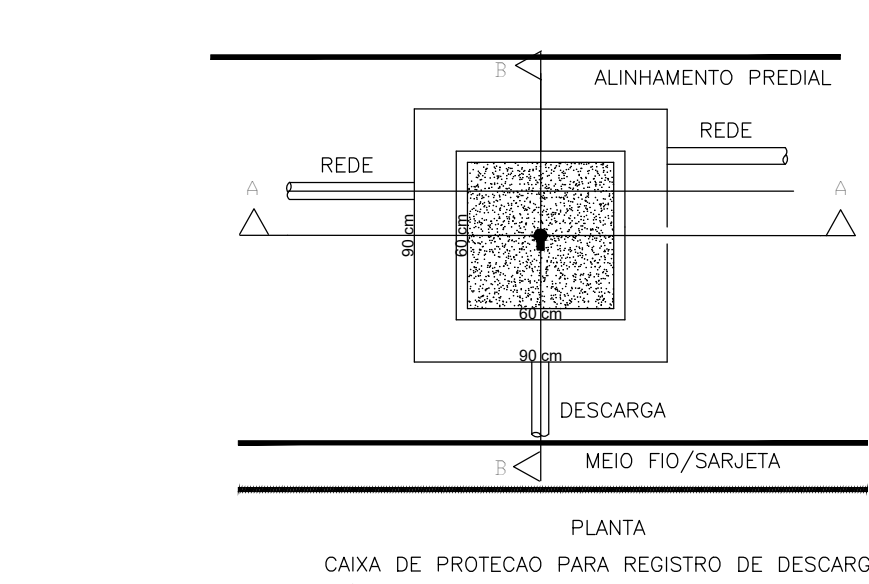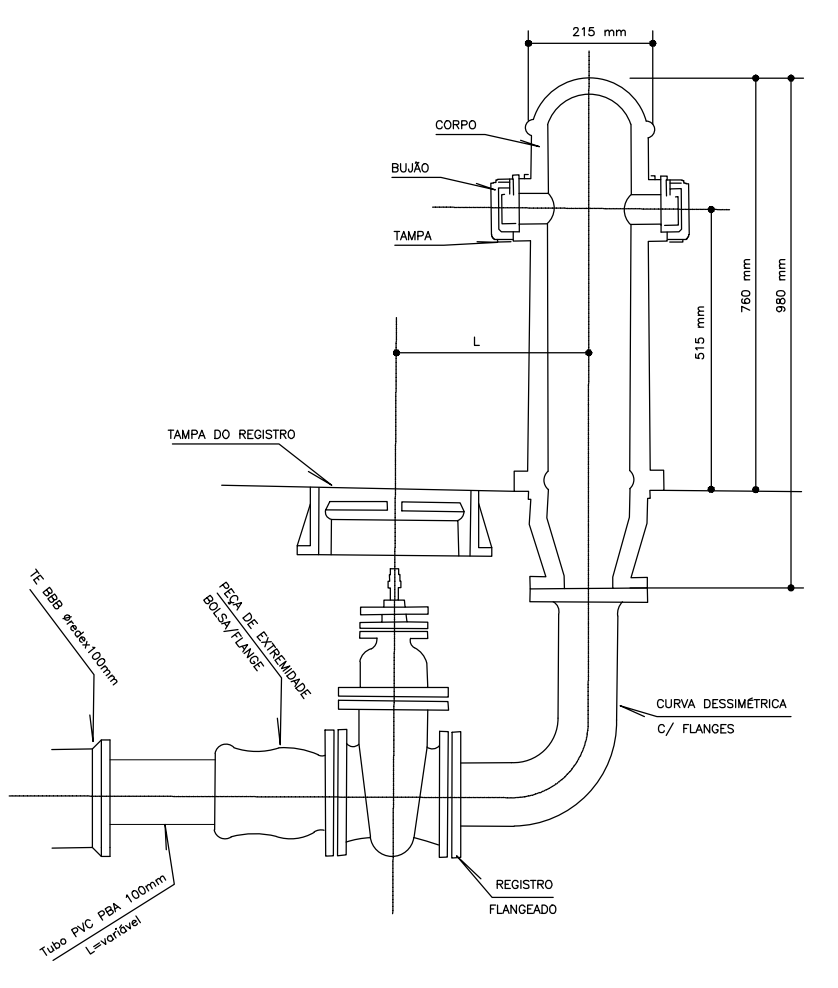

CONEXÕES E ANCORAGENS COM ESTACA DE CONCRETO PRÉ-MOLDADA A16 150 mm SEM ESCALA

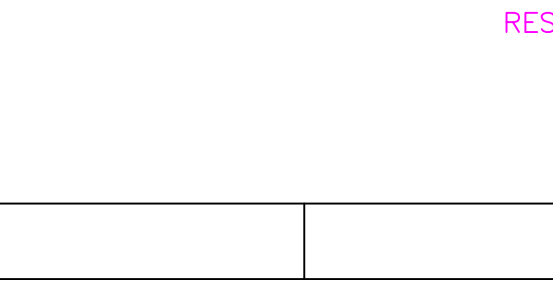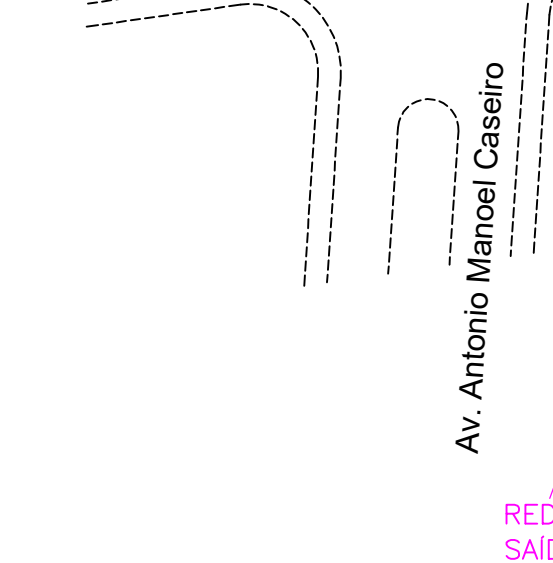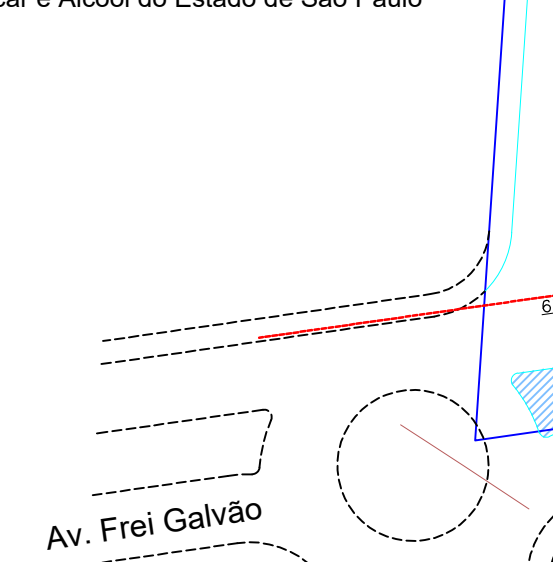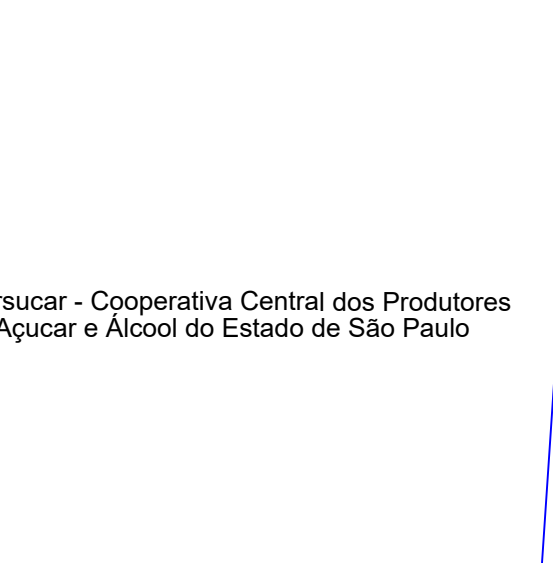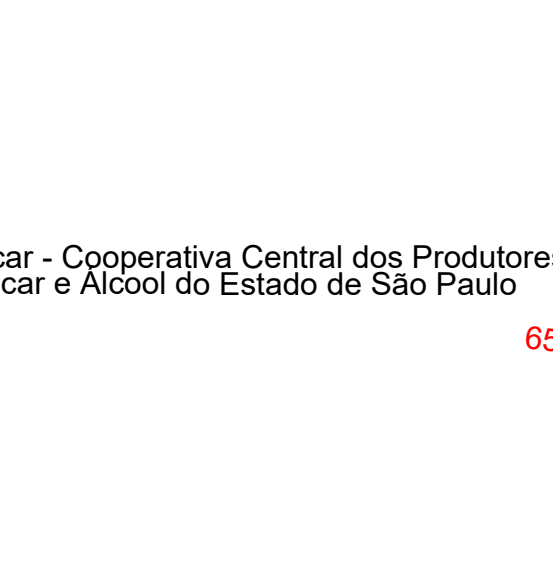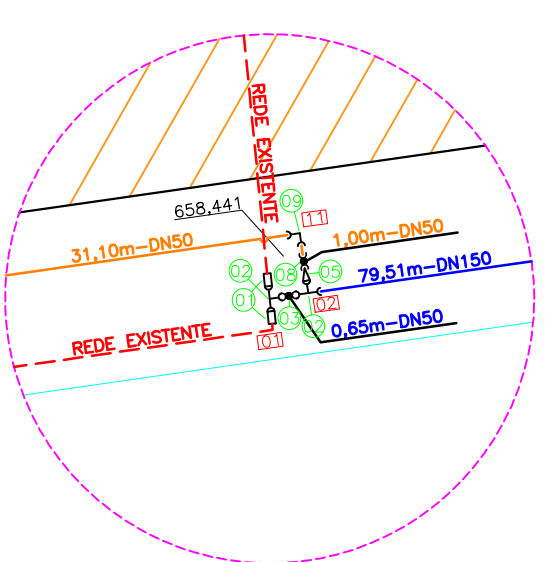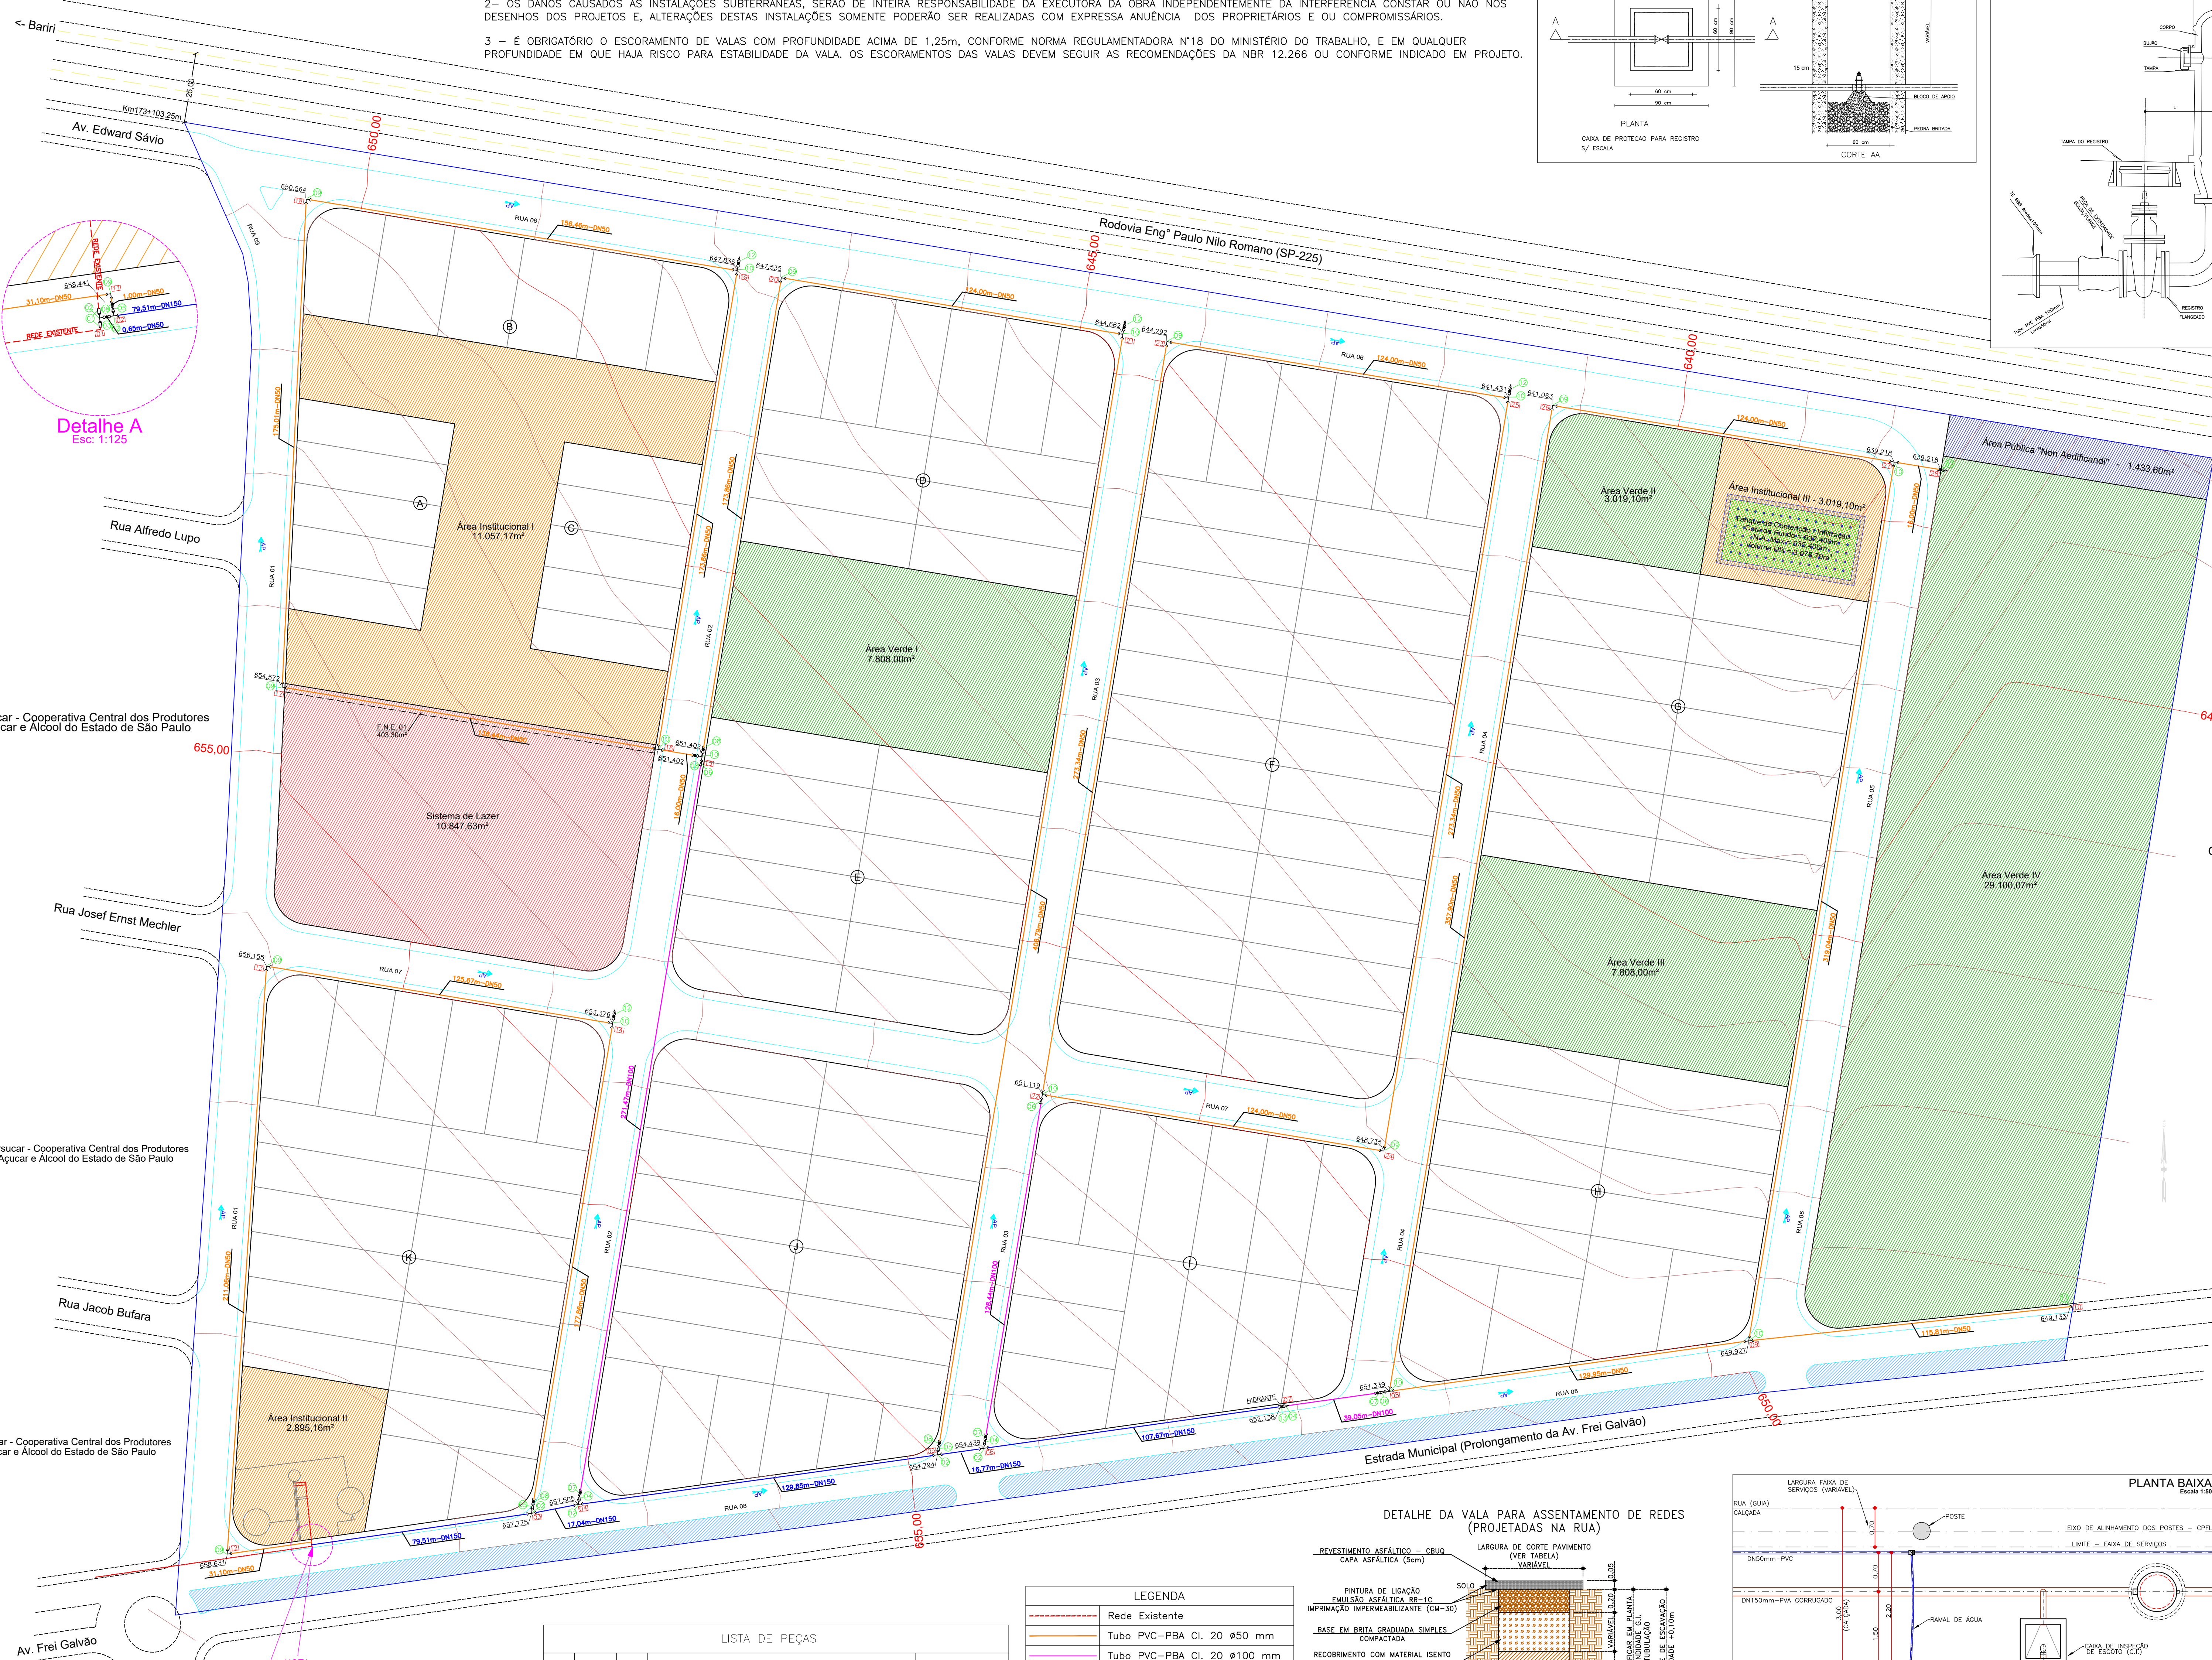 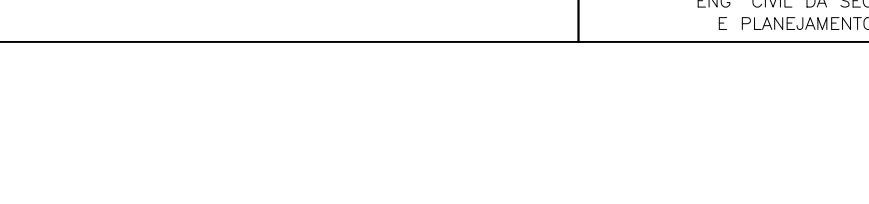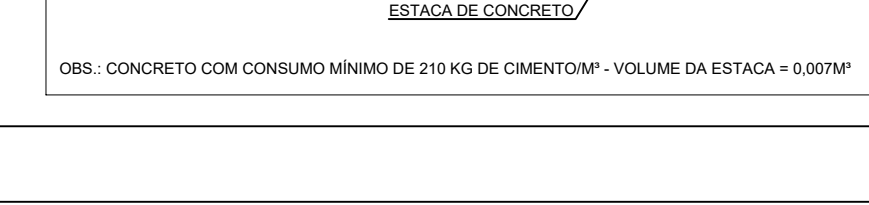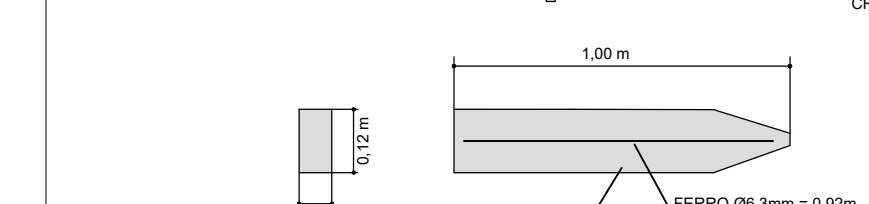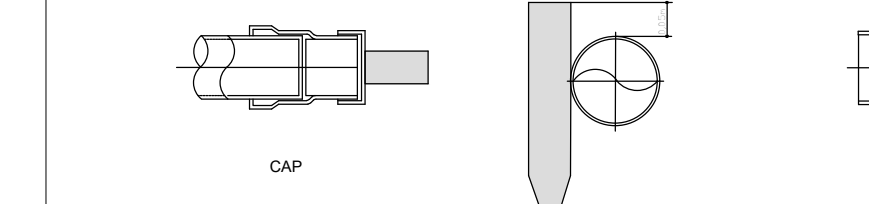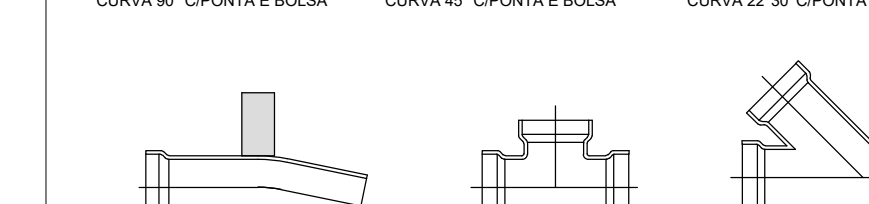
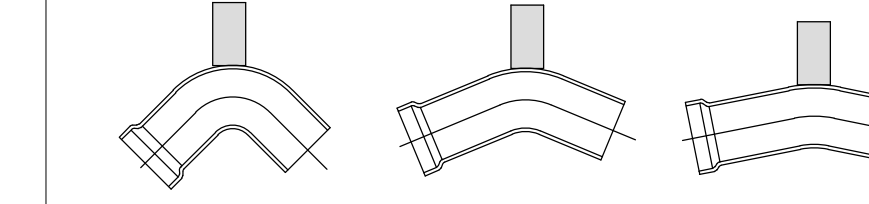


NOTA:
AS CONEXÕES NECESSÁRIAS PARA INTERLIGAÇÃO COM A REDE EXISTENTE DEVERÃO SER ENTREGUES PARA A CONCESSIONÁRIA ÁGUAS DE JAHU. POIS A INTERLIGAÇÃO JUNTO À REDE EXISTENTE SERÁ REALIZADA PELA CONCESSIONÁRIA. O EMPREENDEDOR EXECUTARÁ A REDE ATÉ A VÁLVULA (INCLUSIVE A VÁLVULA), DEIXANDO A REDE DE ESPERA EM NÍVEL E O MAIS PRÓXIMO POSSÍVEL DA REDE EXISTENTE.

REDE EXISTENTE: DN150mm SAÍDA DO BOOSTER DO RESERVATÓRIO R18A.

LISTA DE PEÇAS			
ITEM	QTDE	UN.	DESCRIÇÃO
01	02	PQ	LUVA DE CORRER BB JE. Ø150mm
02	06	PQ	T. BBB JE. Ø150mm
03	01	PQ	REG. MANOBRA PB JE. Ø150mm
04	03	PQ	RD PB JE. Ø150 x 100mm
05	03	PQ	RD PB JE. Ø150 x 50mm
06	03	PQ	RD PB JE. Ø100 x 50mm
07	03	PQ	REG. MANOBRA PB JE. Ø100mm
08	05	PQ	REG. MANOBRA PB JE. Ø50mm
09	09	PQ	C. 90° PB JE. Ø50mm
10	10	PQ	T. BBB JE. Ø50mm
11	01	PQ	CAP JE. Ø50mm
12	05	PQ	REG. DESCARGA PB JE. Ø50mm (COMPLETO)
13	01	PQ	HIDRANTE COLUMNA (COMPLETO)
14	351,49	M	TUBO PBA CL. 20 Ø150mm
15	438,96	M	TUBO PBA CL. 20 Ø100mm
16	3.766,49	M	TUBO PBA CL. 20 Ø50mm

LEGENDA	
---	Rede Existente
---	Tubo PVC-PBA Cl. 20 Ø50 mm
---	Tubo PVC-PBA Cl. 20 Ø100 mm
---	Tubo PVC-PBA Cl. 20 Ø150 mm
---	Junção Y PVC
---	"TE" - PVC
---	Curva PVC 90°
---	Curva PVC 45°
---	Redução PVC
---	Luva de Correr
---	CAP
---	Registro de gaveta p/ manobra
---	Registro de gaveta p/ descarga
---	Hidrante
---	Nôda
---	Peças / Conexões

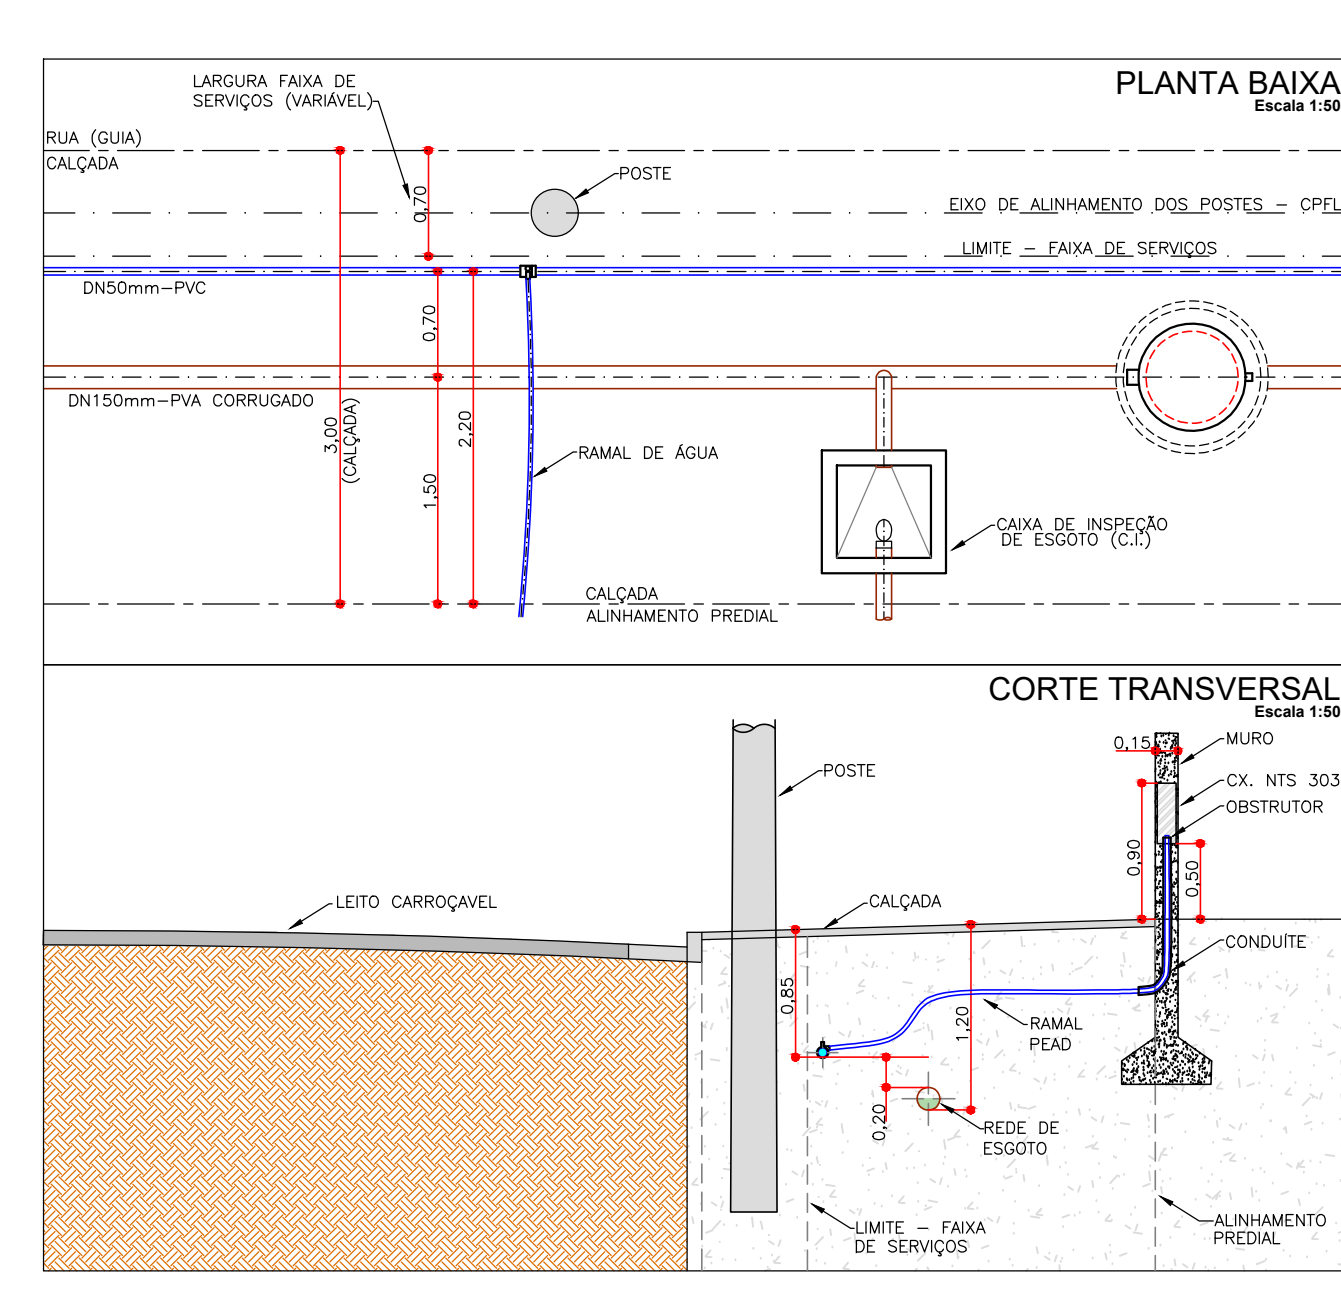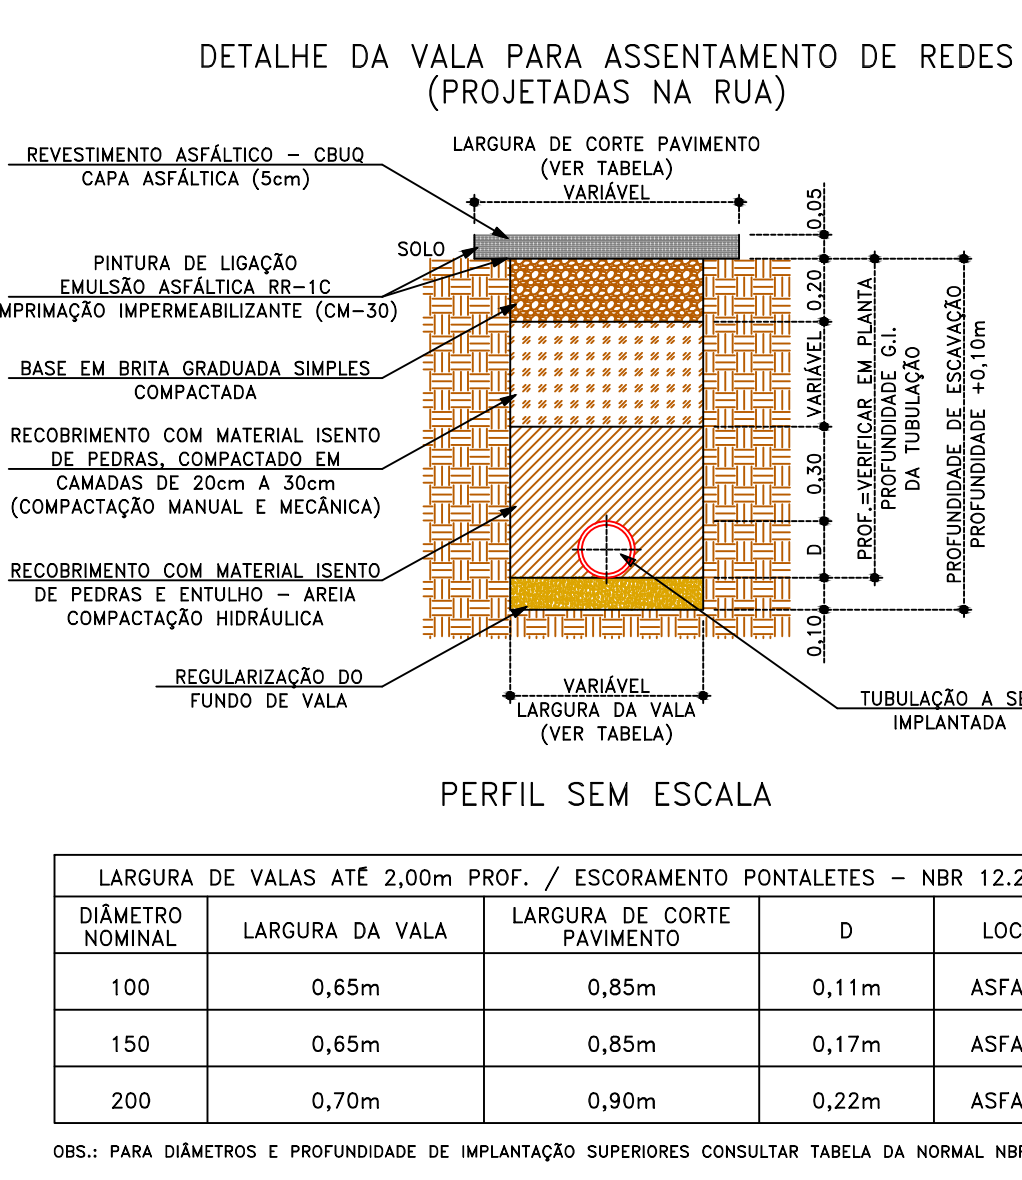

TÍTULO	PROJETO DA REDE DE ABASTECIMENTO DE ÁGUA POTÁVEL	Nº FOLHA	01/01
ASSUNTO	* REDE DE DISTRIBUIÇÃO		
MUNICÍPIO DE JAHU SECRETARIA DE HABITAÇÃO E PLANEJAMENTO URBANÍSTICO			
OBRA	VIII DISTRITO INDUSTRIAL	REVISOR	---
DESTINO	PREFEITURA MUNICIPAL DE JAHU - SP	ESCALA	1:1000
PROJ.	AV. FREI GALVÃO - JARDIM FREI GALVÃO/JAHU-SP	DATA	29/11/2025
DESCRIÇÃO	PROJETO REDE DE DISTRIBUIÇÃO- MATRÍCULA 89.080		
LOCALIZAÇÃO	RESPONSÁVEIS:		
SITUAÇÃO SEM ESCALA	RAFAEL SALMAZO MARQUES ENGº CIVIL DA SEC. DE HABITAÇÃO E PLANEJAMENTO URBANÍSTICO		
	MAURÍCIO SPINA GERENTE DA SEC. DE HABITAÇÃO E PLANEJAMENTO URBANÍSTICO ENGº AGRÔNOMO		
	JULIO CESAR AUN ENGº CIVIL DA SEC. DE HABITAÇÃO E PLANEJAMENTO URBANÍSTICO		