


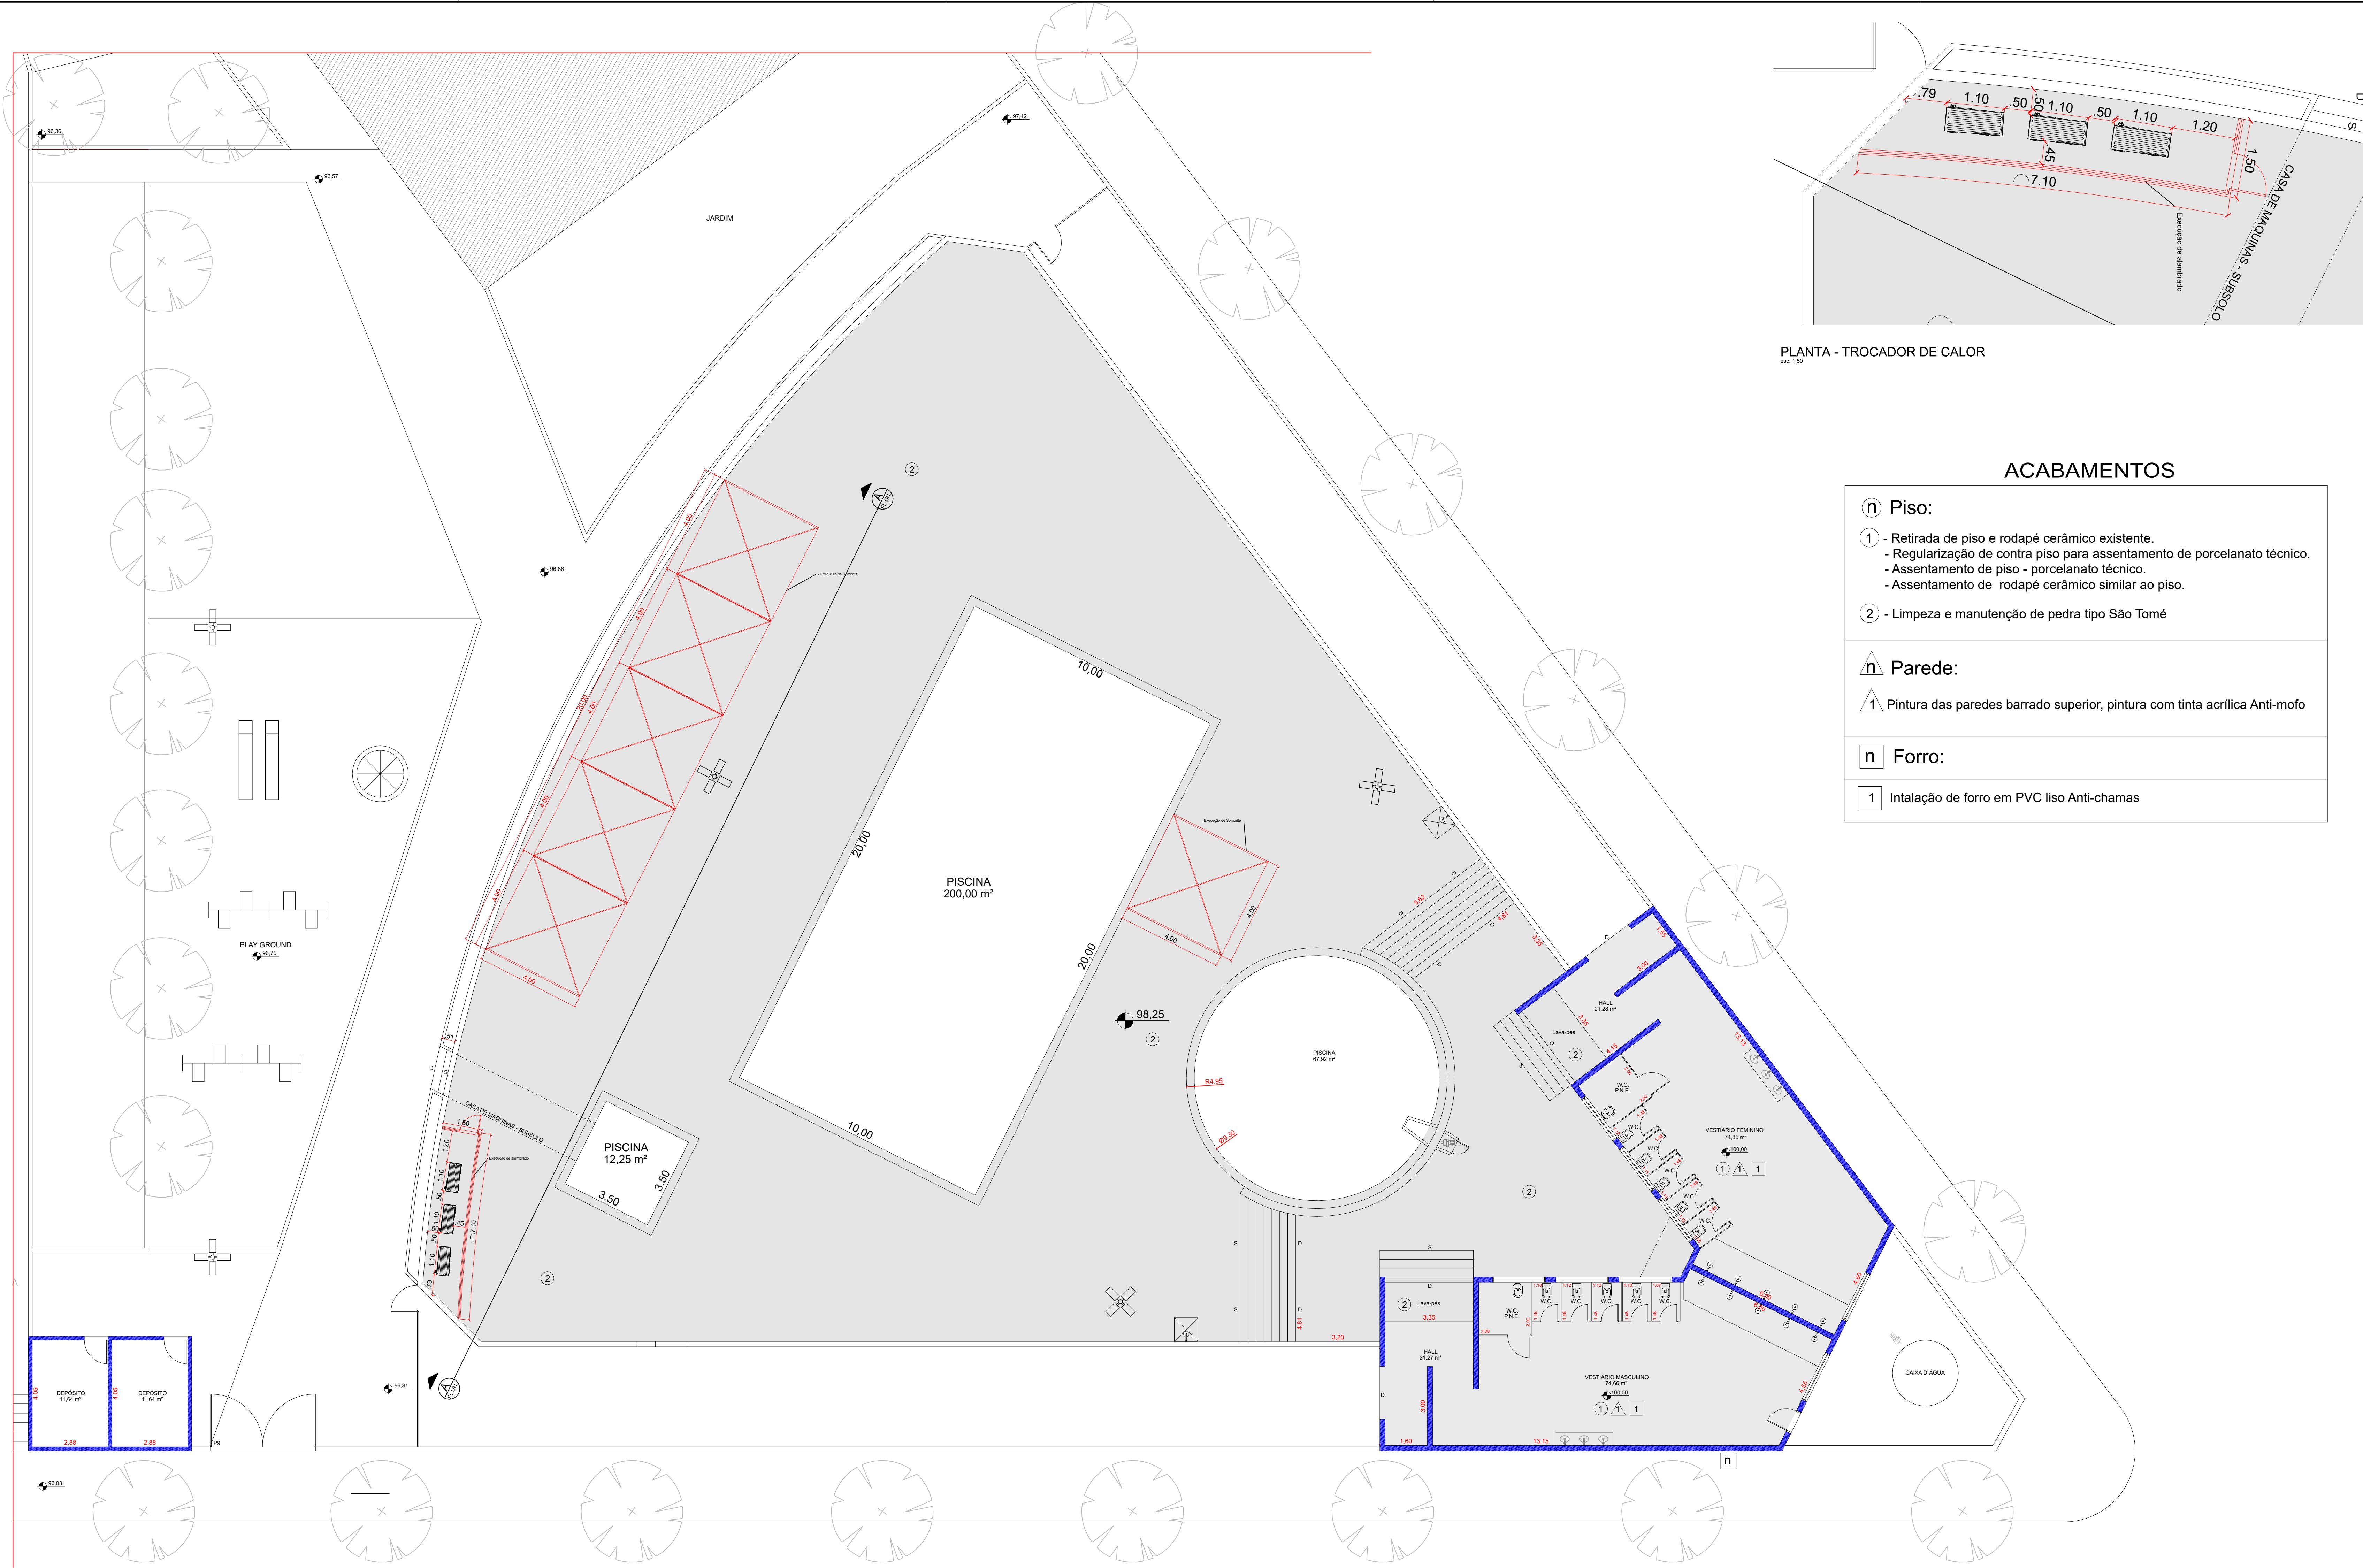

PLANTA - TROCADOR DE CALOR


esc. 1:50

ACABAMENTOS

- Piso:**
- Retirada de piso e rodapé cerâmico existente.
- Regularização de contra piso para assentamento de porcelanato técnico.
- Assentamento de piso - porcelanato técnico.
- Assentamento de rodapé cerâmico similar ao piso.
 - Limpeza e manutenção de pedra tipo São Tomé
- Parede:**
- Pintura das paredes barrado superior, pintura com tinta acrílica Anti-mofo
- Forro:**
- Intalação de forro em PVC liso Anti-chamas

PLANTA BAIXA

esc. 1:50

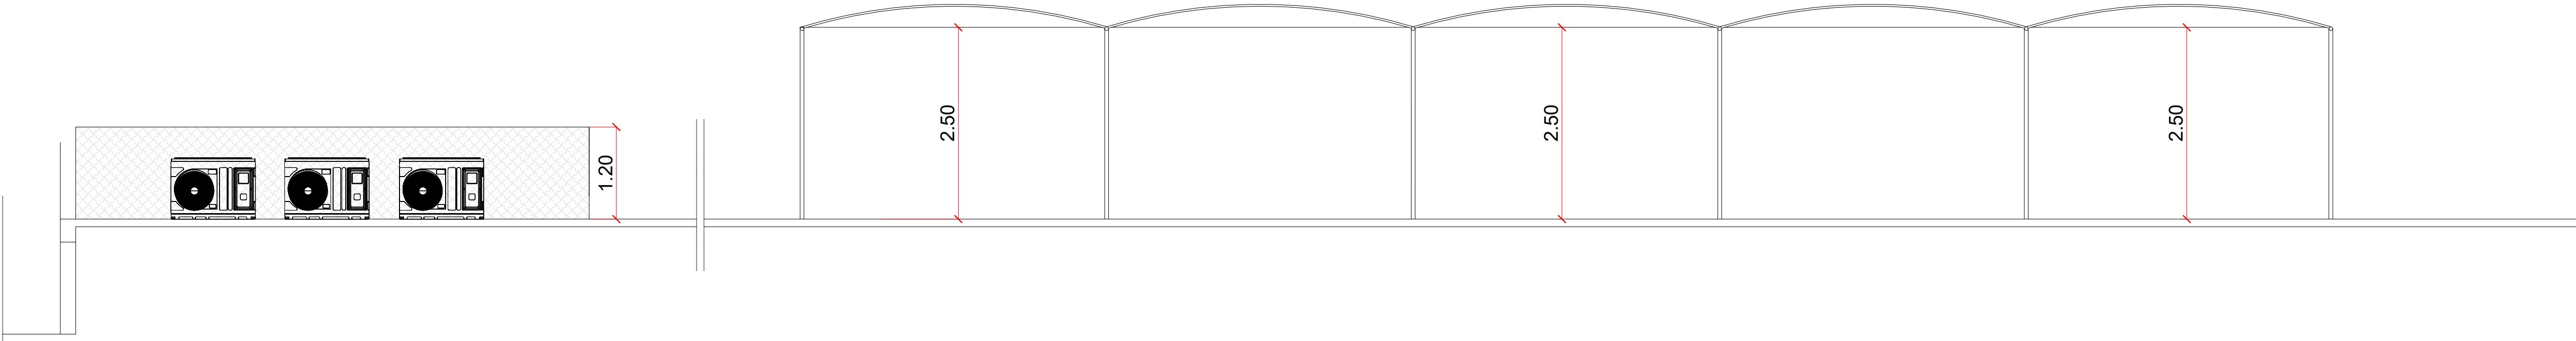

ELEVACÃO A-A

esc. 1:50



**PREFEITURA DO
MUNICÍPIO DE JAHU**

SECRETARIA DE HABITAÇÃO E
PLANEJAMENTO URBANÍSTICO

Obra: CENTRO DE LAZER "DEPUTADO JOÃO LÁZARO DE ALMEIDA
PRADO"
Local: RUA JORDANO SANZOVO, RUA ADOLPHO DIAMANTE E RUA D.
PEDRO I
Referência: CROQUI

Arquivo	Rev.	Escala	Estudo	Mar/2026	Fl.
	0	Sem Escala	Impresso		01/01