



Rua Comandante Aristeu Cerqueira Leite

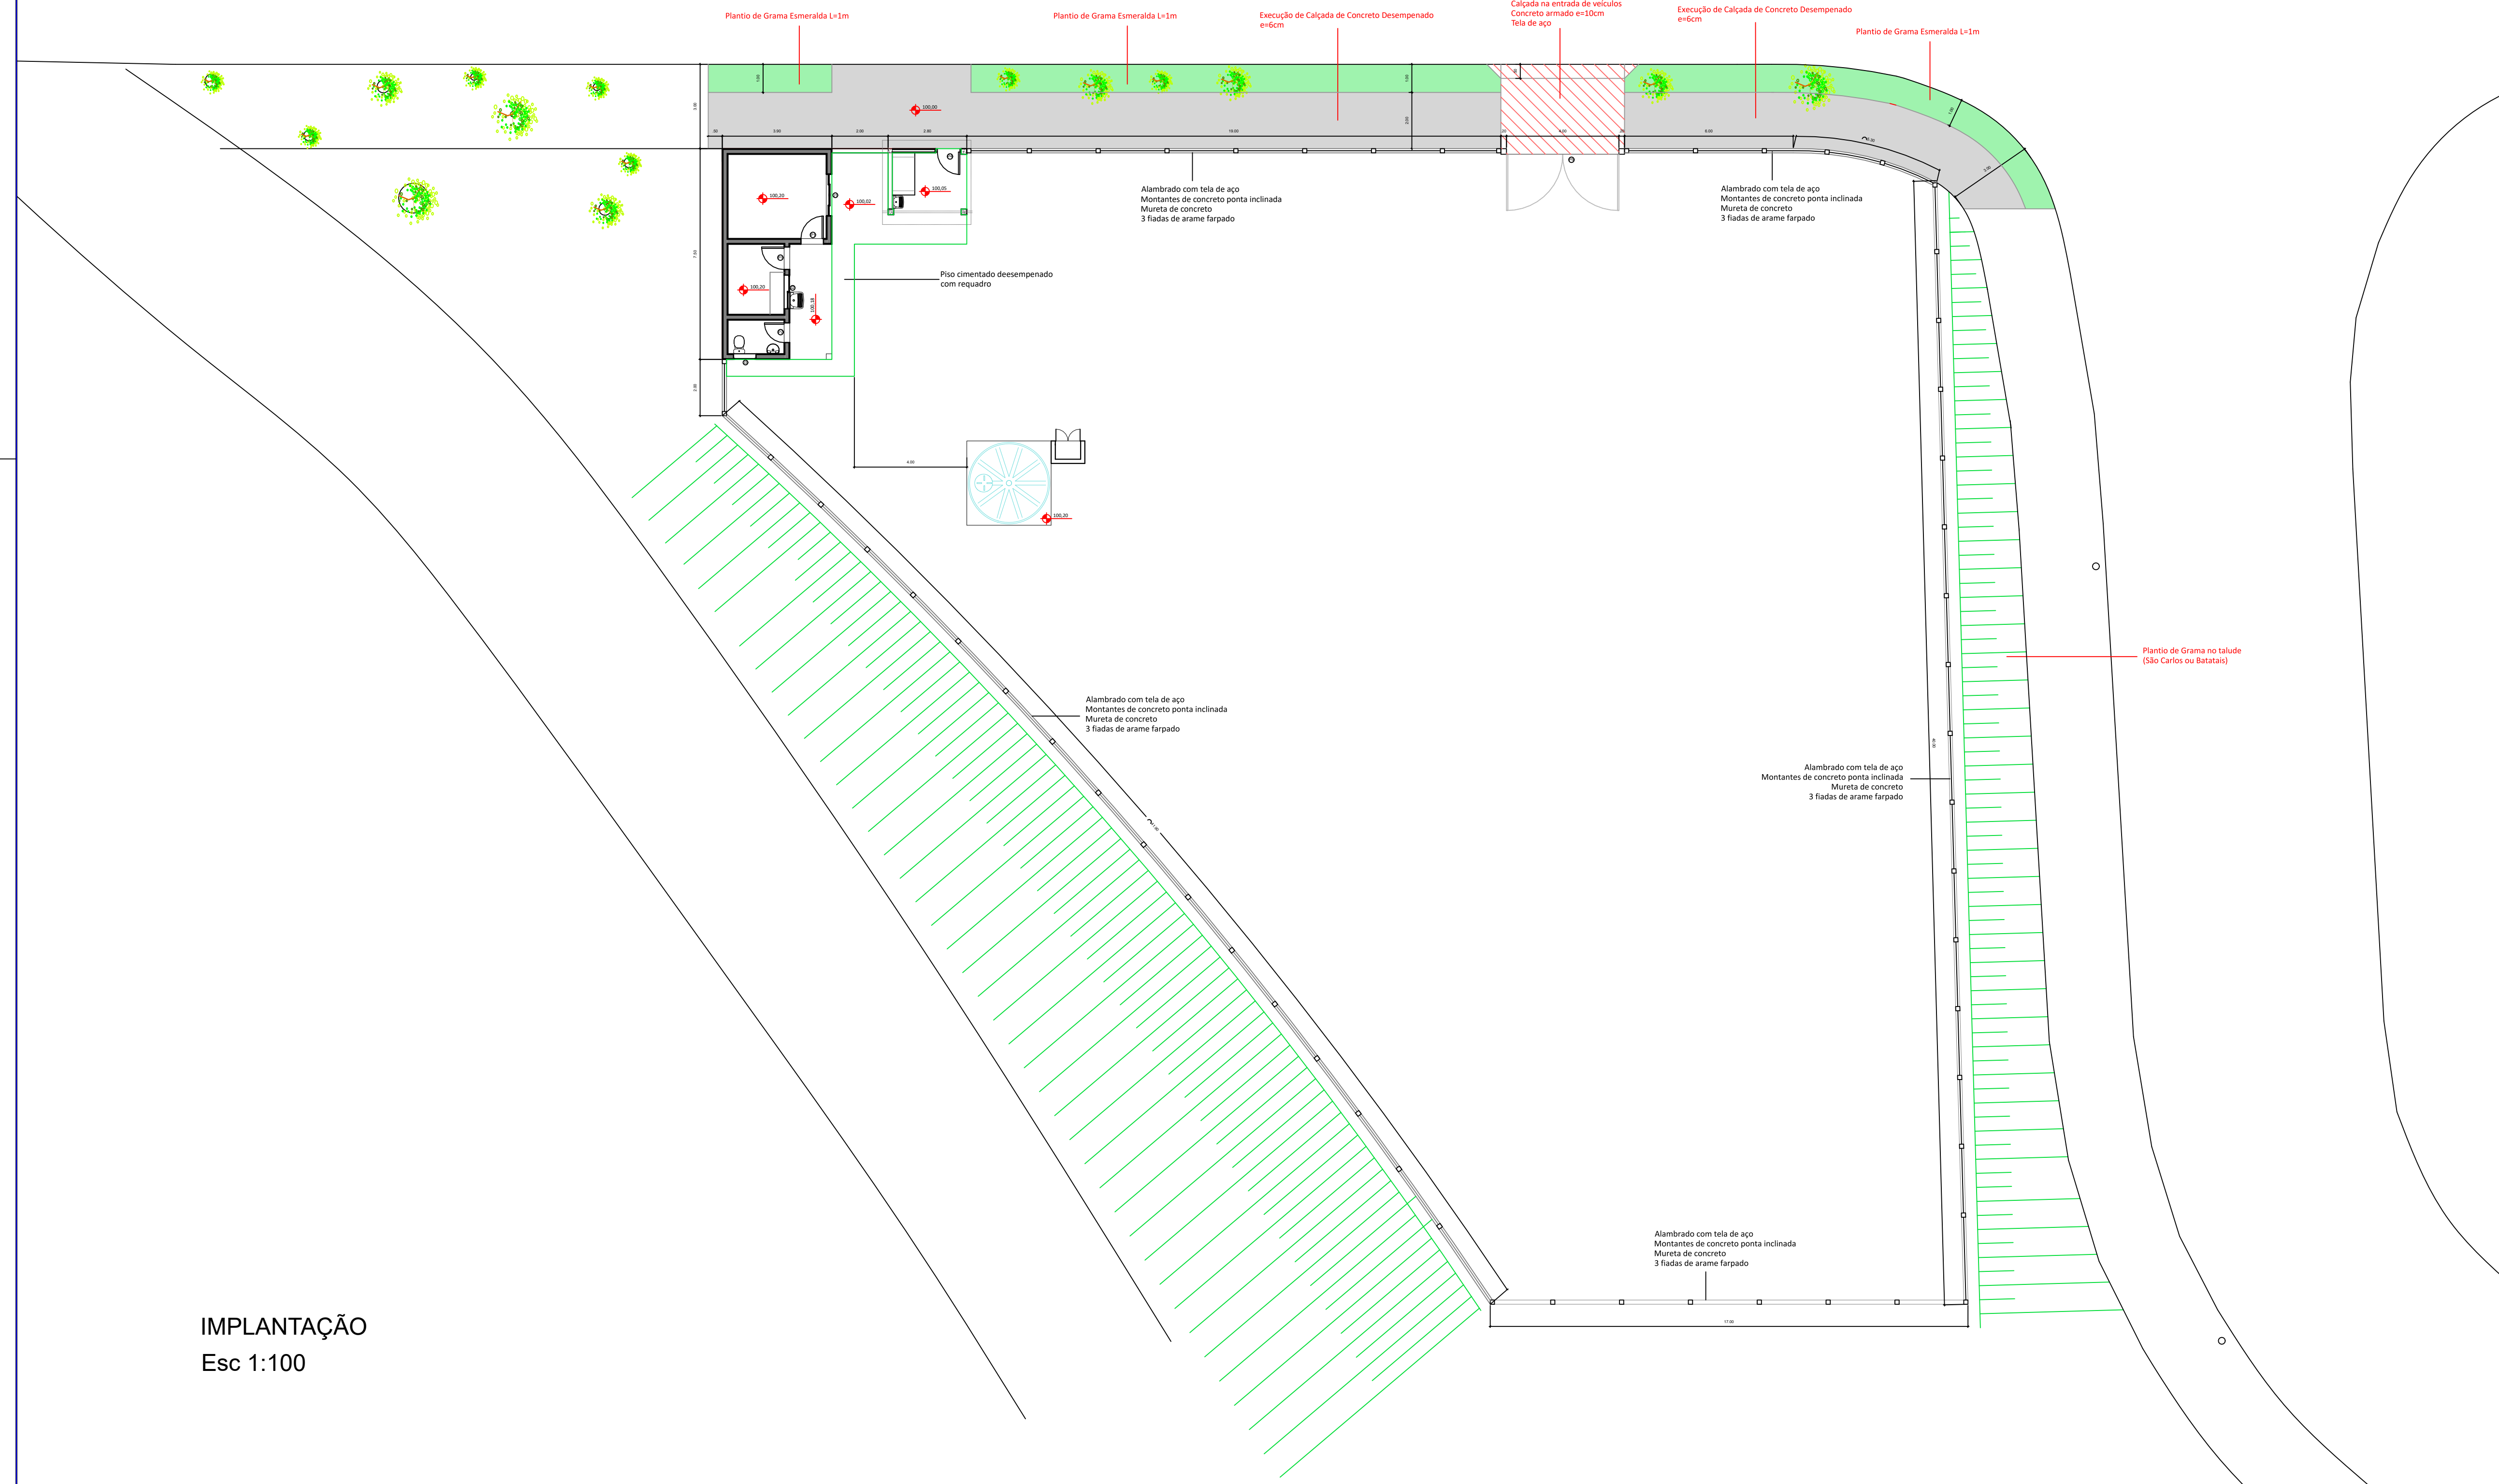

IMPLANTAÇÃO
Esc 1:100

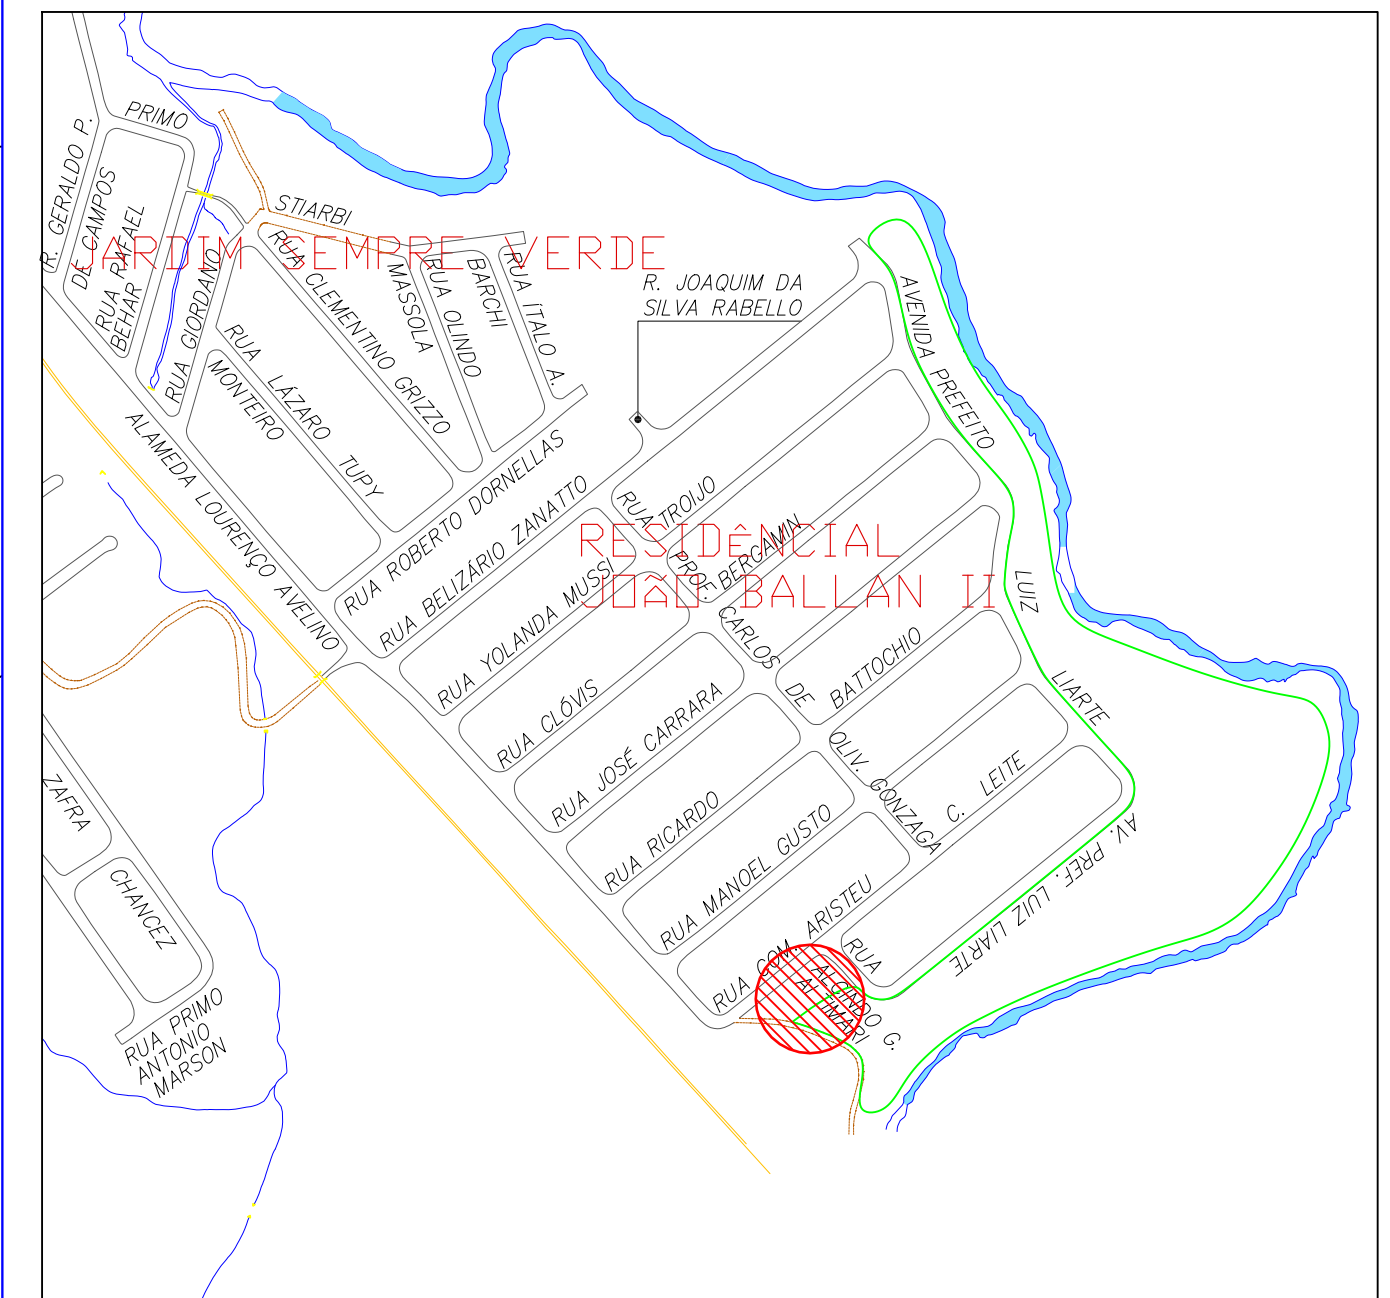

LOCALIZAÇÃO
S/ Escala

PREFEITURA DA ESTÂNCIA TURÍSTICA DE JAHU

SECRETARIA DE
HABITAÇÃO E PLANEJAMENTO URBANÍSTICO



PROJETO PARA CONSTRUÇÃO DE HORTA MUNICIPAL

RUA , COMANDANTE ARISTEU CERQUEIRA LEITE - S/N
JD. JOÃO BALLAN II - JAHU/SP

NORBERTO LEONELLI NETO
SECRETÁRIO DE HABITAÇÃO E PLANEJAMENTO URBANÍSTICO

EDMAR BESSI COLAFATI
ARQUITETO E URBANISTA

REFERÊNCIA
IMPLANTAÇÃO
DESENHO

escala: 1:100

FOLHA
01/03