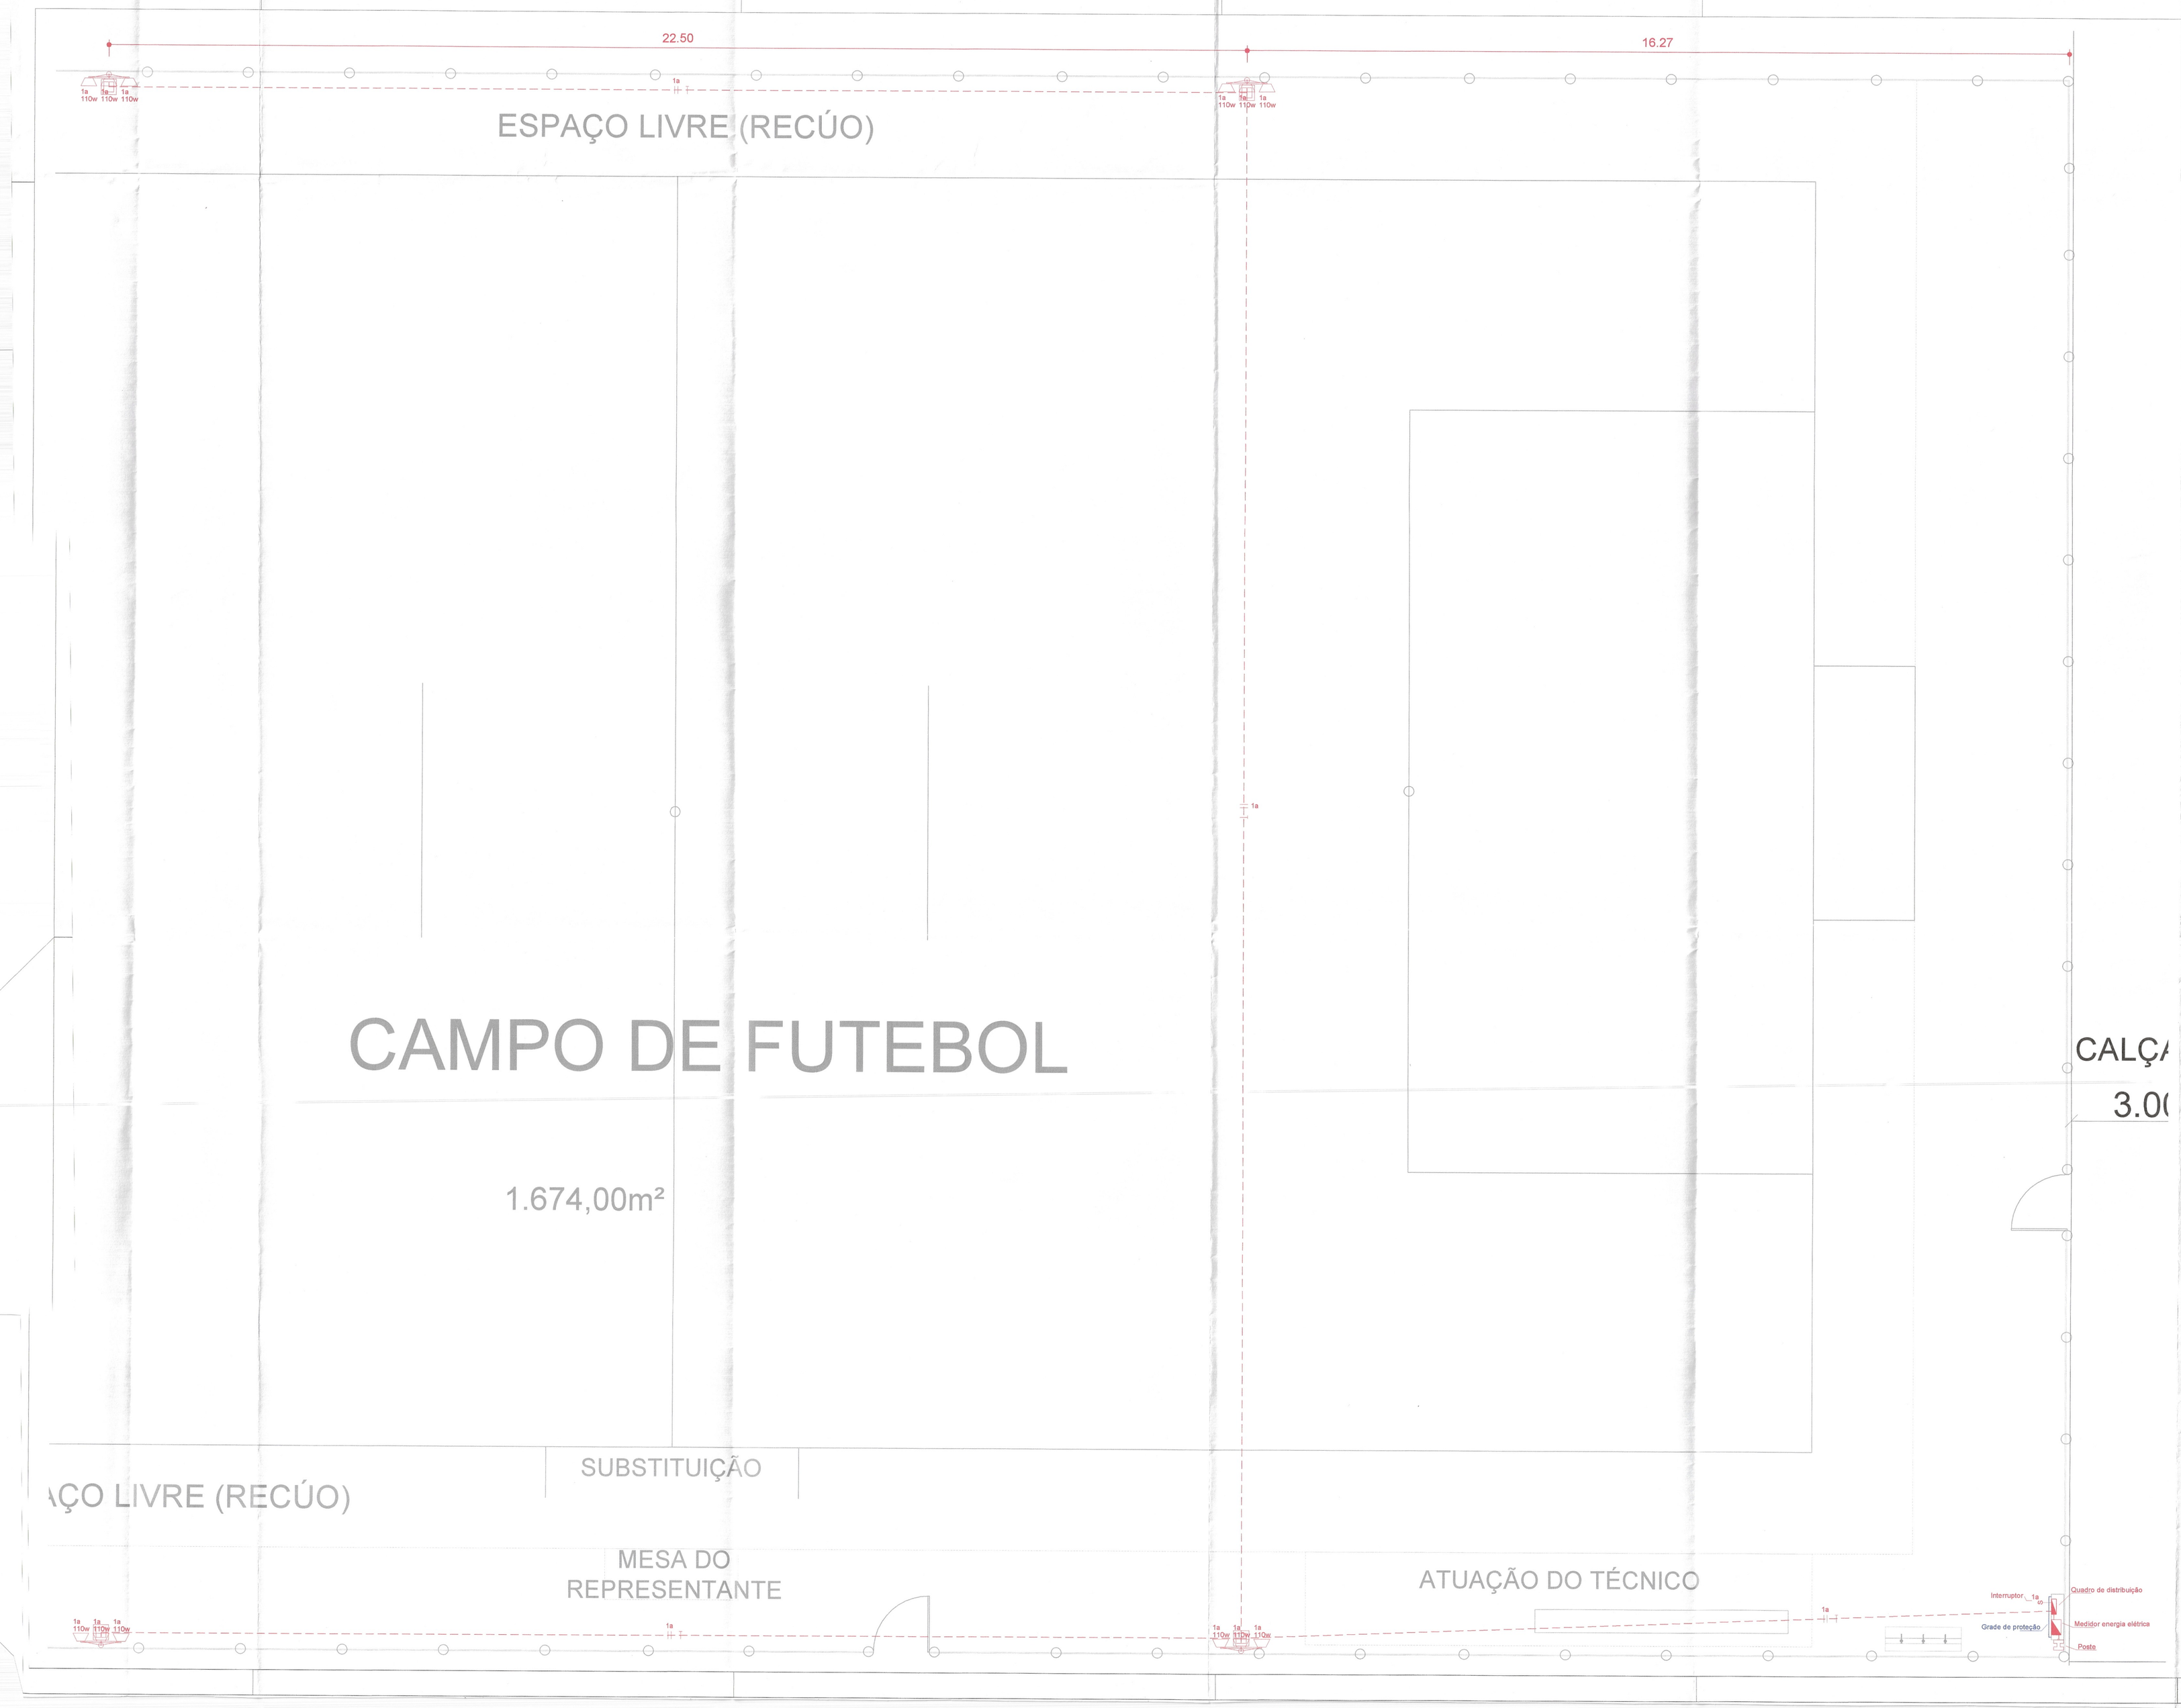

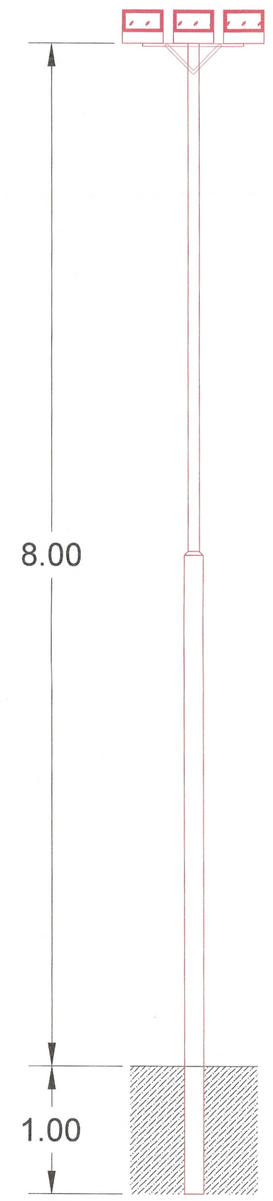

Detalhe - Poste telecônico reto em aço de 8m com suporte para fixação de 3 projetores LED de 110w

Tabela de circuitos

Circuito		Local	Tensão (V)	Potência (W) 110	Potência (W) Parcial	Potência (W) Total	Potência (VA) Parcial	Potência (VA) Total	Corrente (A)	Cabo (mm²)	Disjuntor (A)
				Iluminação (fator de potência = 0,92)							
1	a	Poste 1 Campo	127	3	330	1.320	358,70	1434,78	11,30	4	20 monopolar
		Poste 2 Campo		3	330		358,70				
		Poste 3 Campo		3	330		358,70				
		Poste 4 Campo		3	330		358,70				

Legenda

1a 110w 1a 110w 1a 110w	Poste telecônico reto em aço de 8m com suporte para fixação de 3 projetores LED de 110w
	Quadro de distribuição
	Eletroduto embutido em alvenaria ou no enterrado solo
	Condutor fase, neutro e terra respectivamente
1a	Interruptor simples 20A
	Caixa de passagem 30x30x30cm com fundo em brita e tampa de concreto

MUNICÍPIO DE JAHU
SECRETARIA DE PROJETOS

PROJETO
CAMPO DE FUTEBOL JARDIM ORLANDO OMETTO

LOCAL
RUA TUFIC NICOLAU, S/N, JARDIM ORLANDO OMETTO, JAHU – SP

MARÇAL JOSÉ BONATO
ENGENHEIRO ELETRICISTA
SECRETARIA DE PROJETOS

ESCALA 1: 20	DATA JUNHO /2021
PROJETO E DESENHO MARÇAL JOSÉ BONATO	ARQUIVO
ASSUNTO PLANTA DE INSTALAÇÕES ELÉTRICAS / LEGENDAS / TABELA DE CIRCUITOS	FOLHA 01/01