



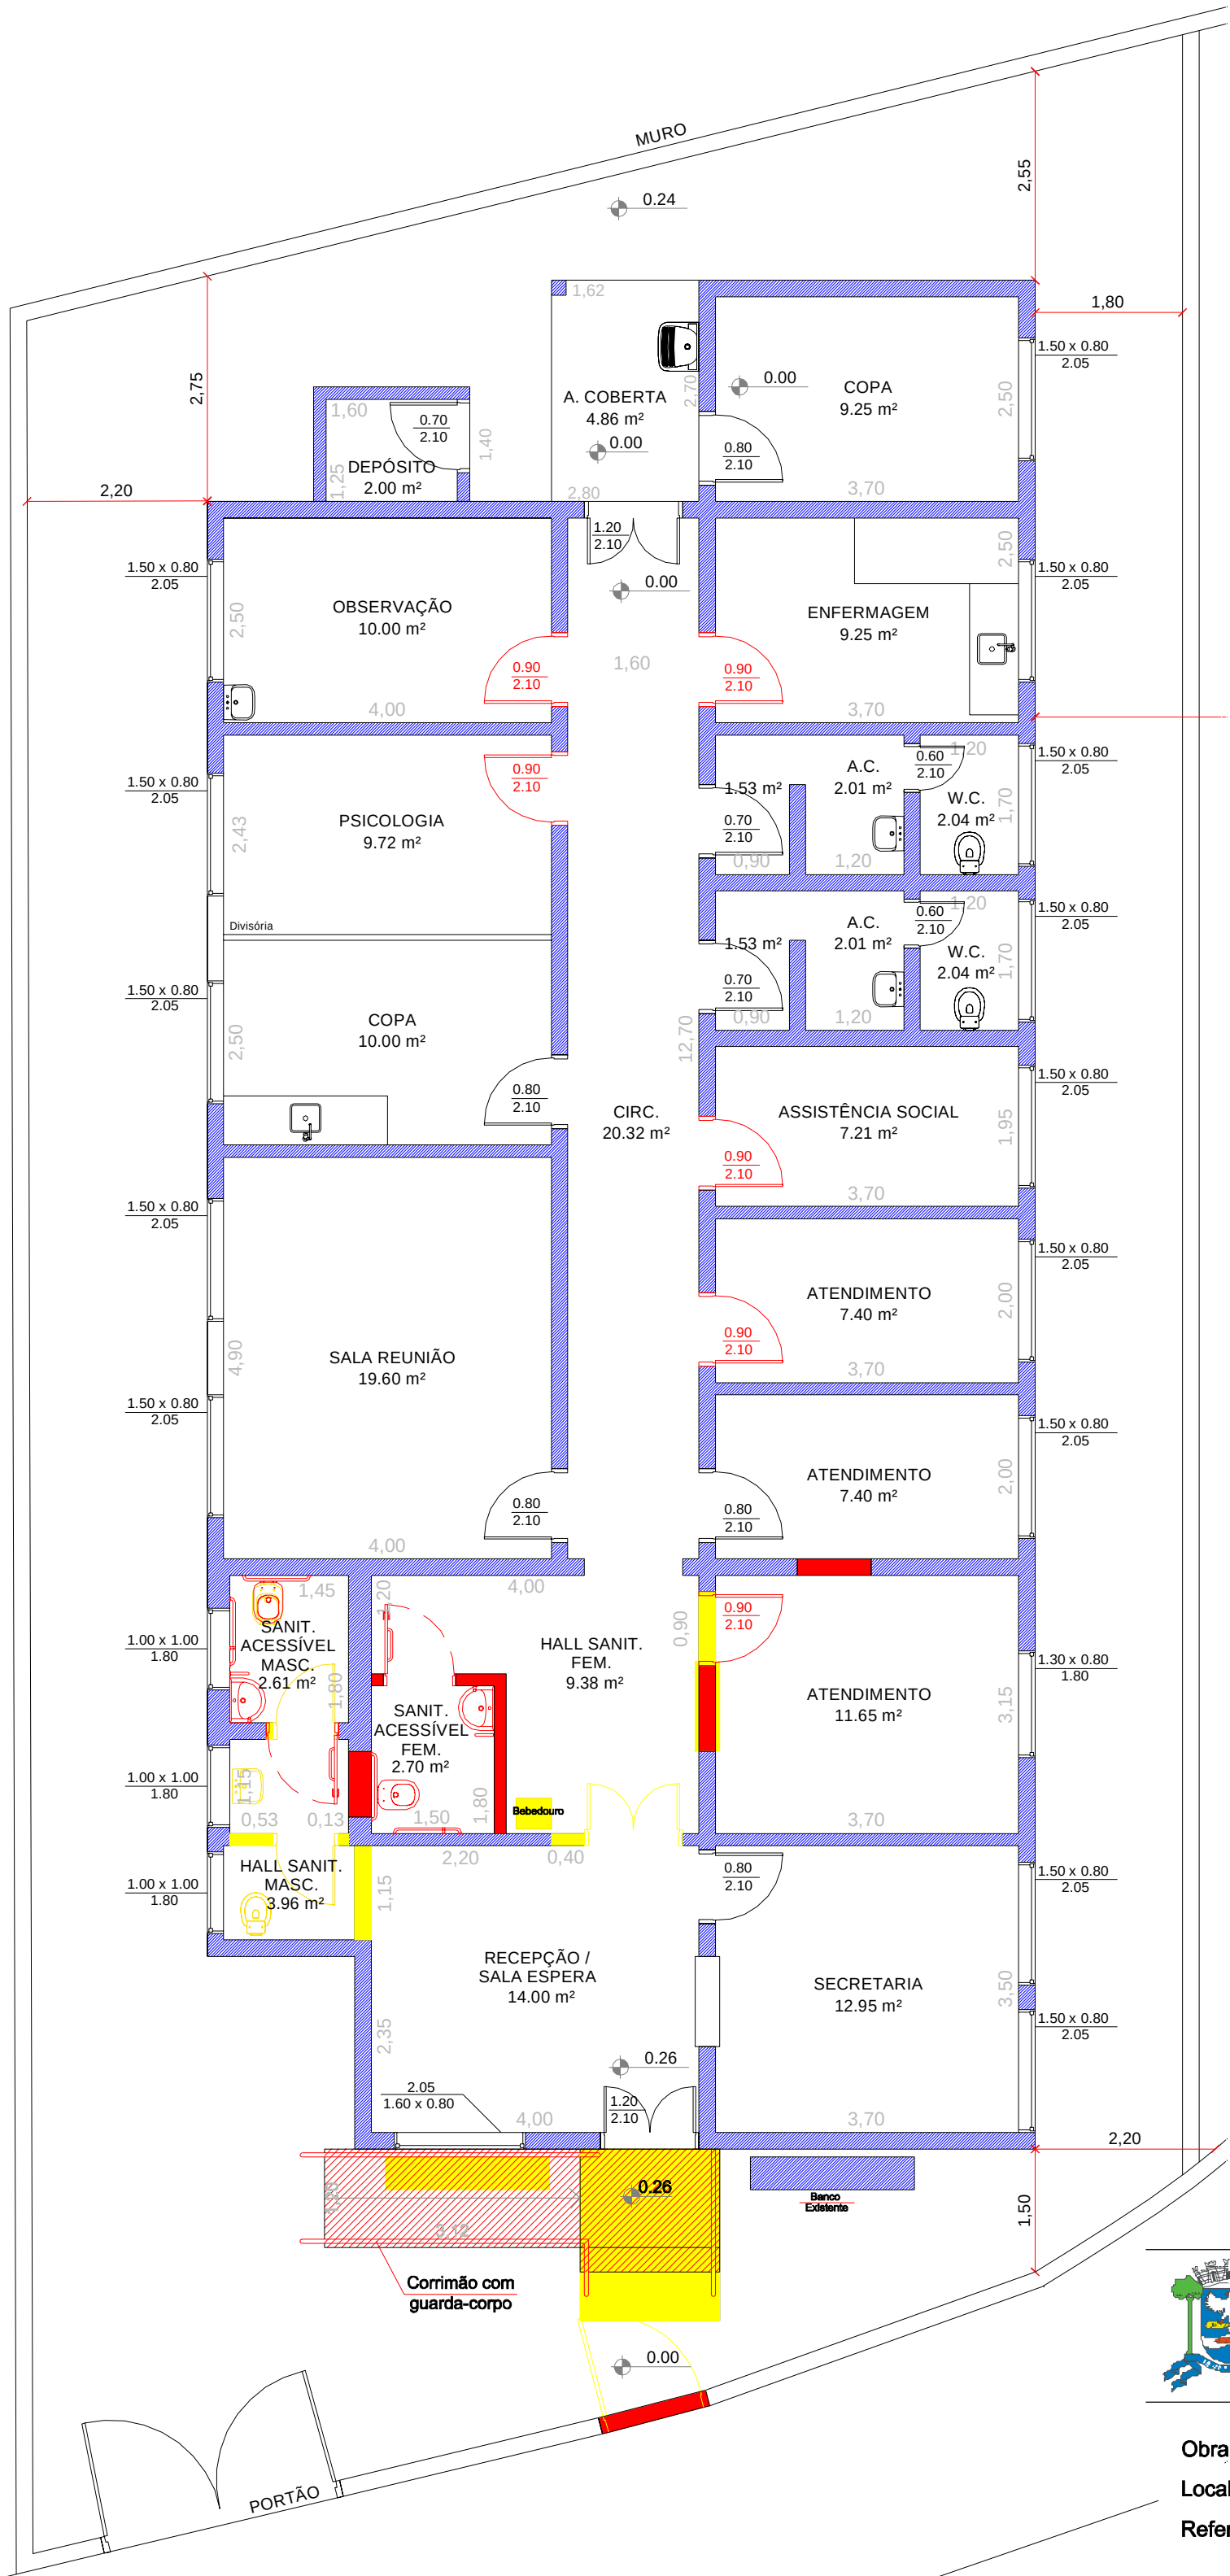


PLANTA DEMOLIR E CONSTRUIR
ESCALA 1:100

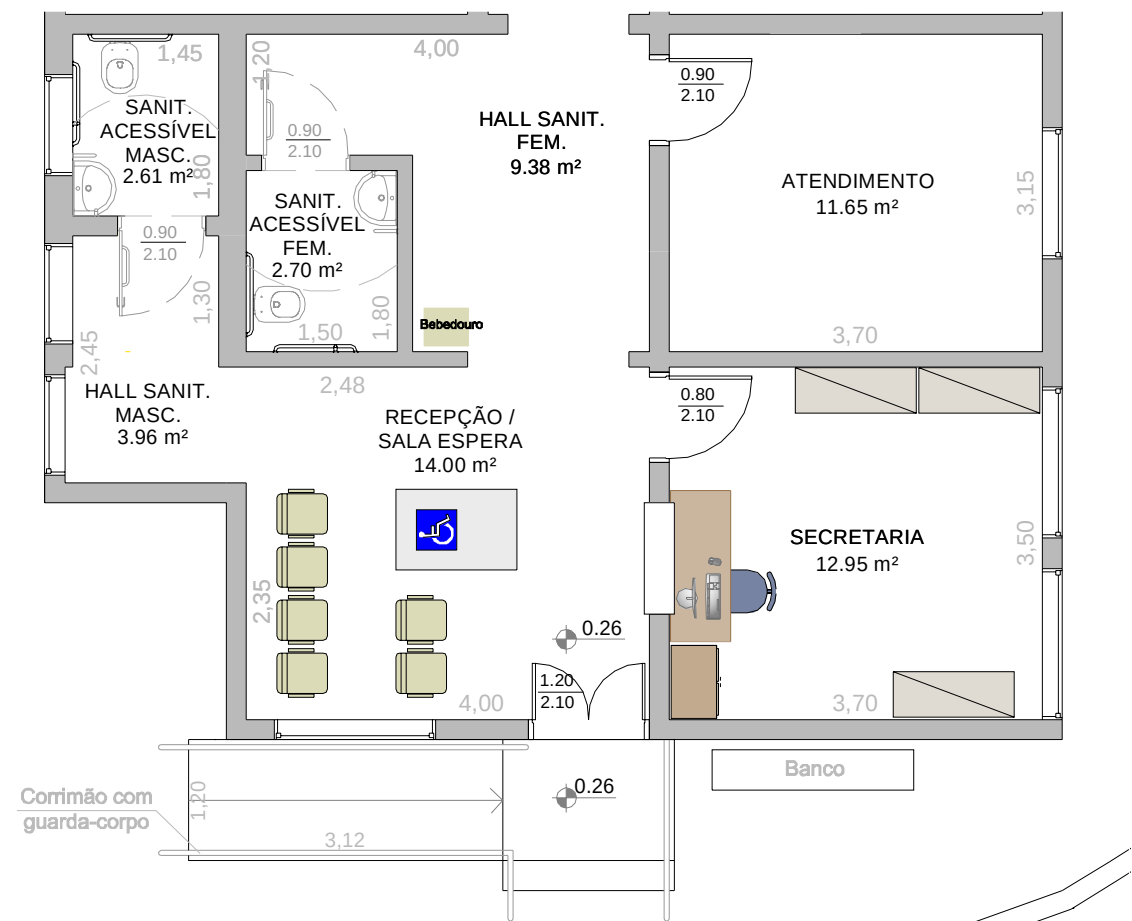


PLANTA LAYOUT - RECEPÇÃO
ESCALA 1:100


BACIA CONVENCIONAL

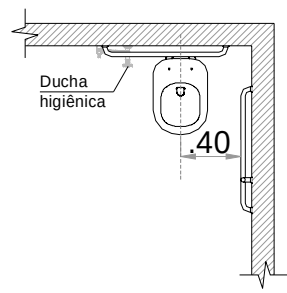

VISTA SUPERIOR

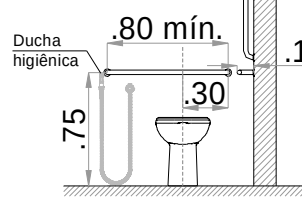


VISTA FRONTAL

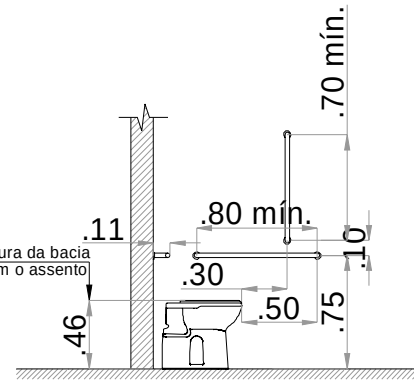


VISTA LATERAL ESQUERDA

INSTALAÇÃO DE BACIAS E BARRAS DE APOIO
COM PAREDE LATERAL

ESCALA 1:50

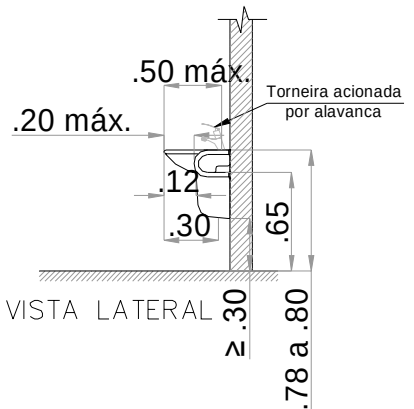


VISTA LATERAL

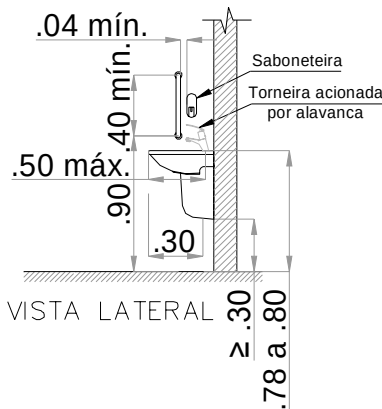

VISTA LATERAL

INSTALAÇÃO DE LAVATÓRIO
E BARRAS DE APOIO

ESCALA 1:50

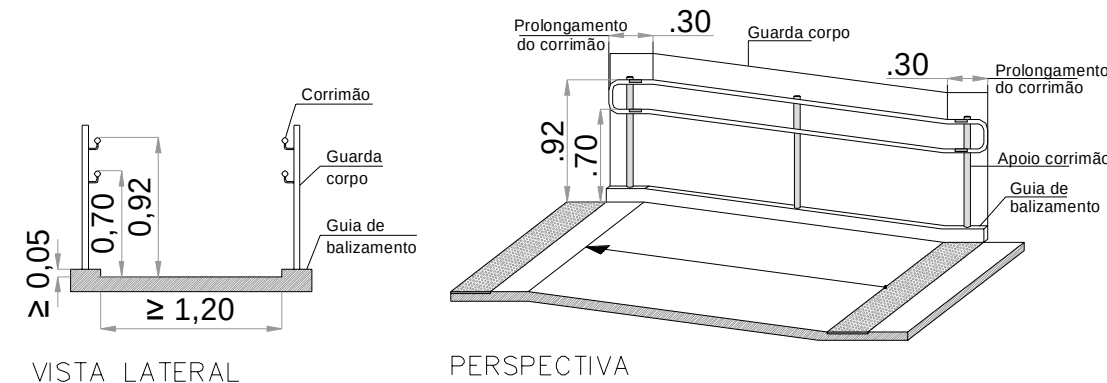

VISTA LATERAL

PERSPECTIVA

DETALHAMENTO DA RAMPA E CORRIMÃO

ESCALA 1:50



MUNICÍPIO DE JAHU
SECRETARIA DE PROJETOS

Obra: CAPS AD II "DR. MILTON FALCÃO"
Local: AV. ZEZINHO MAGALHÃES, Nº 1660 - VILA NOVA JAU - JAHU - SP
Referência: ACESSIBILIDADE

LEGENDA	
EXISTENTE	█
A CONSTRUIR	█
A DEMOLIR	█

ANA PAULA MÓDOLO SANTOS
ENGENHEIRA CIVIL

Desenho	Escala 1:75	Data Maio/2021	Fl. 01/01
---------	----------------	-------------------	--------------