






LOCALIZAÇÃO

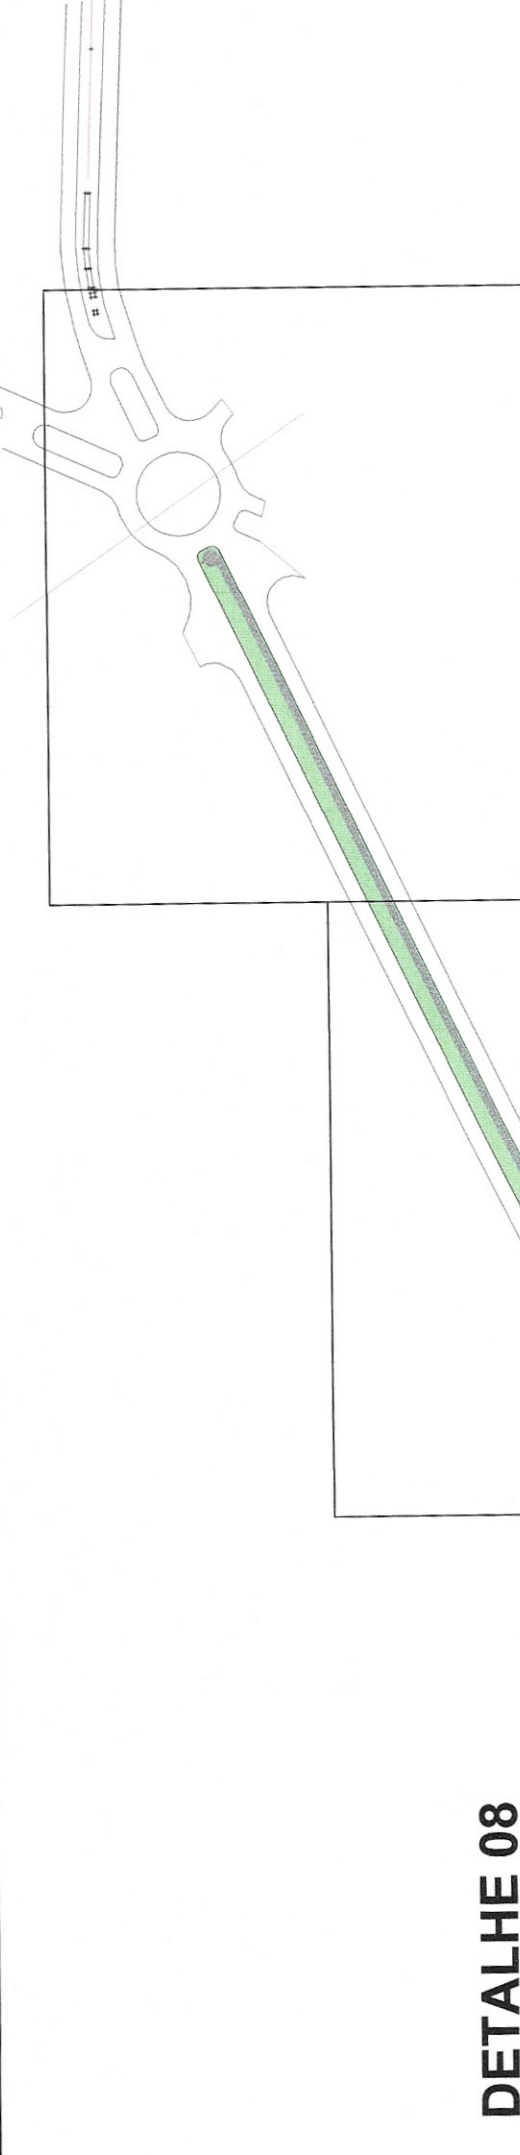


DETALHE 08

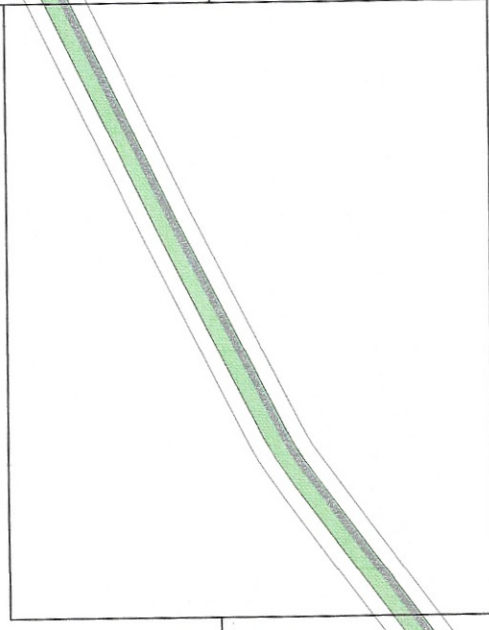


DETALHE 09

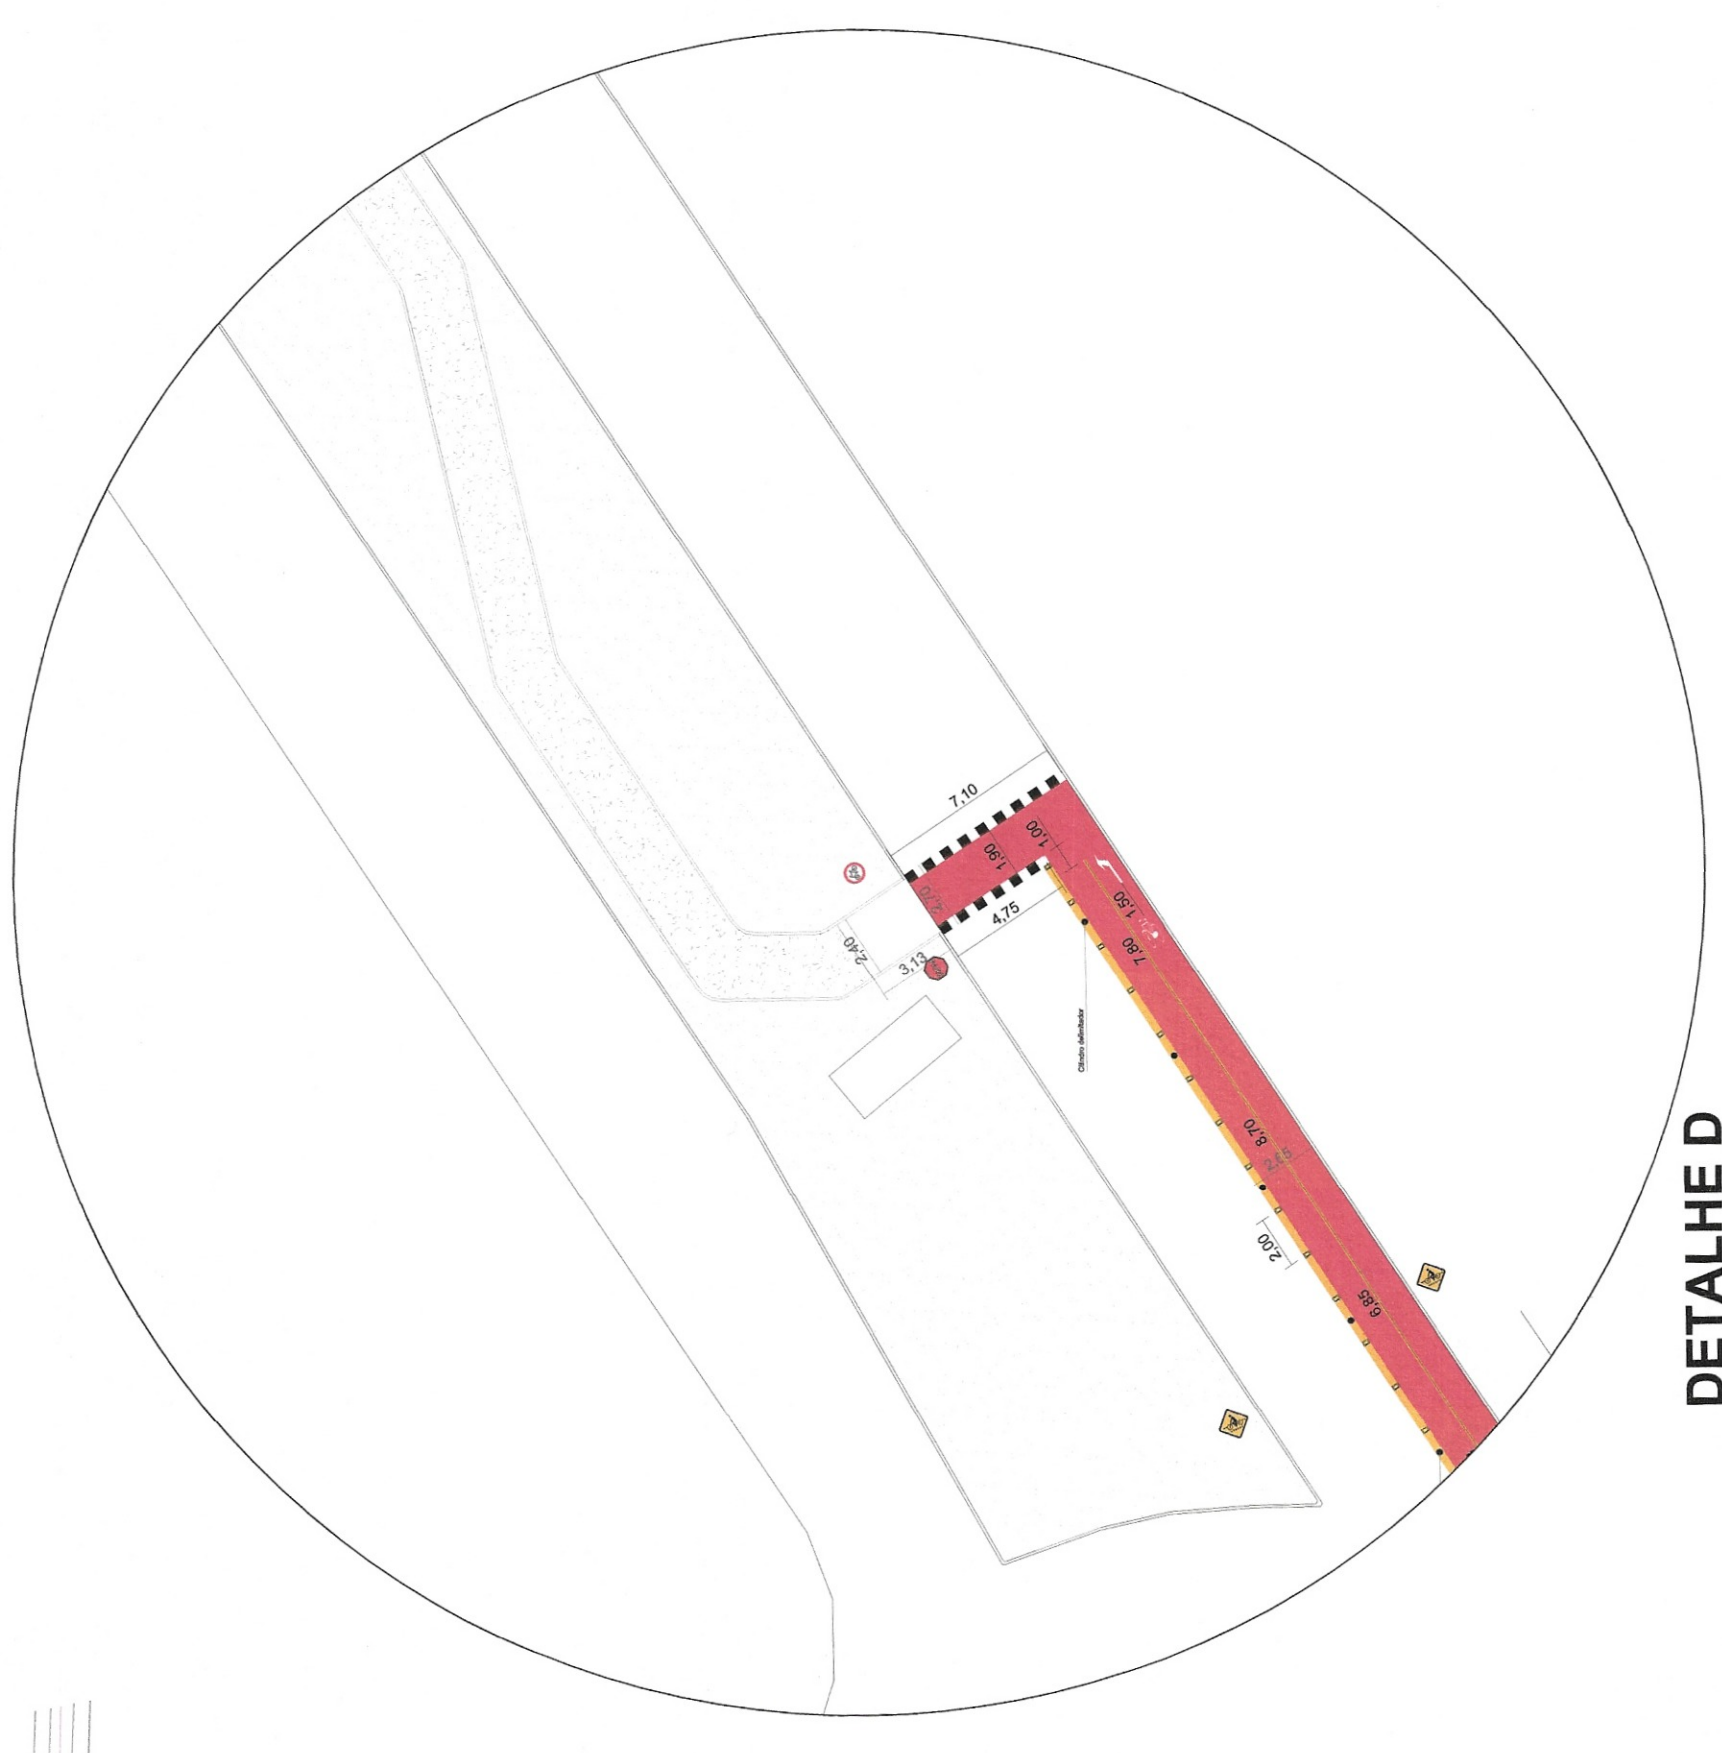


DETALHE 10

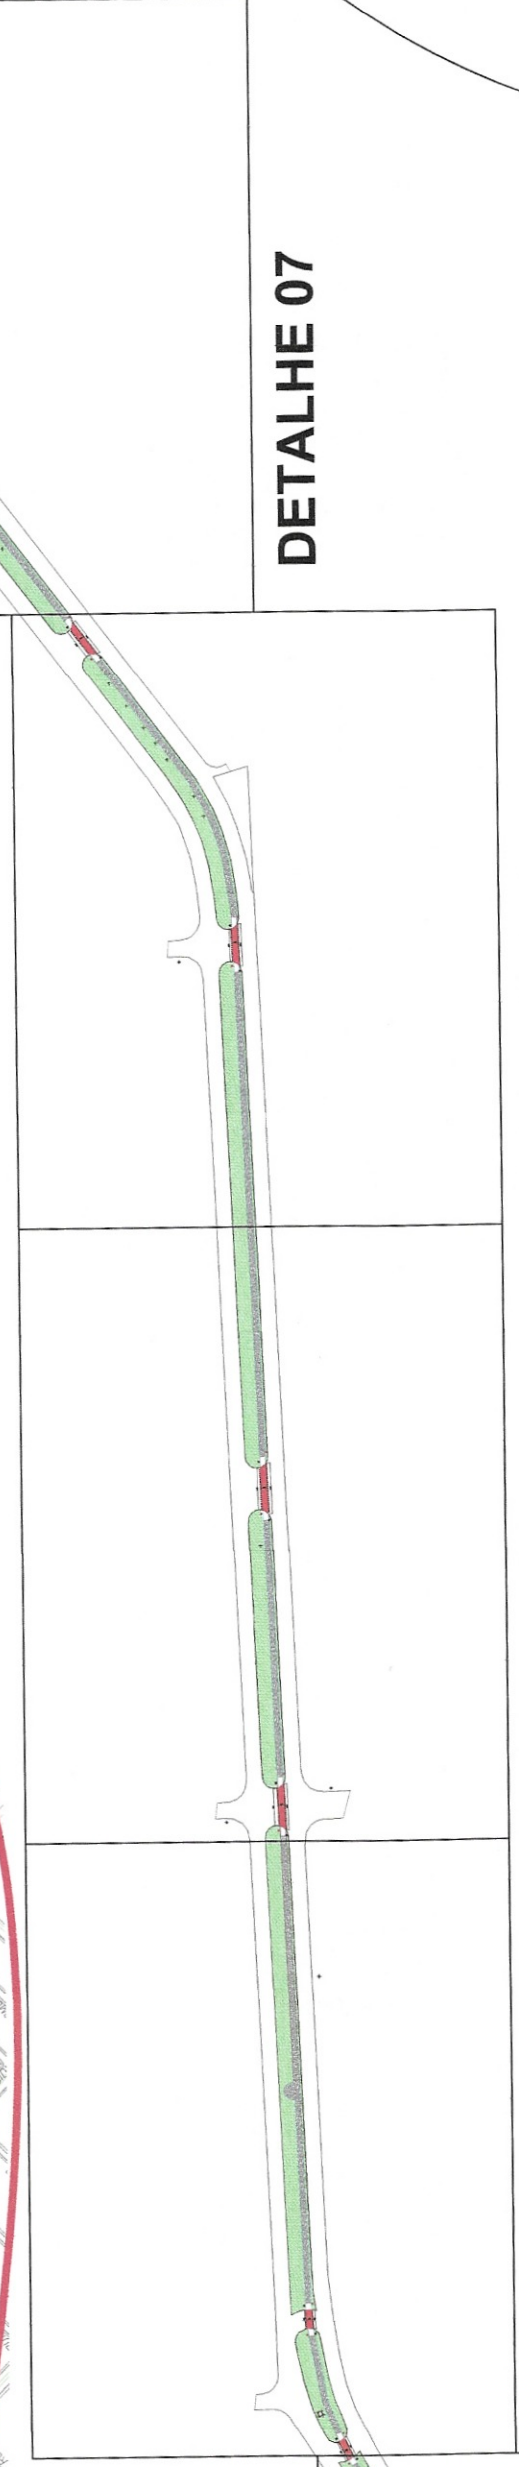


DETALHE 07

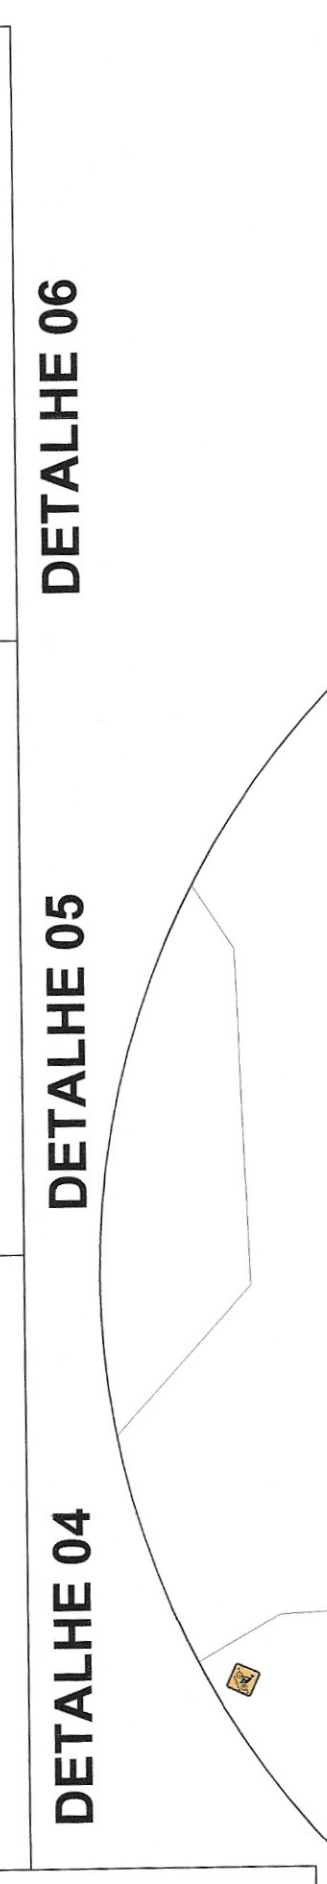


DETALHE 04

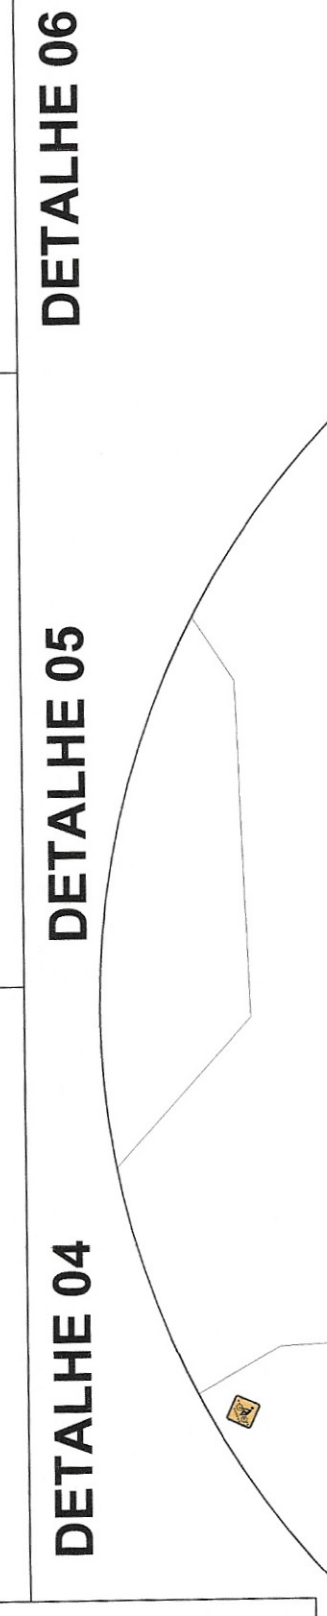

DETALHE 05

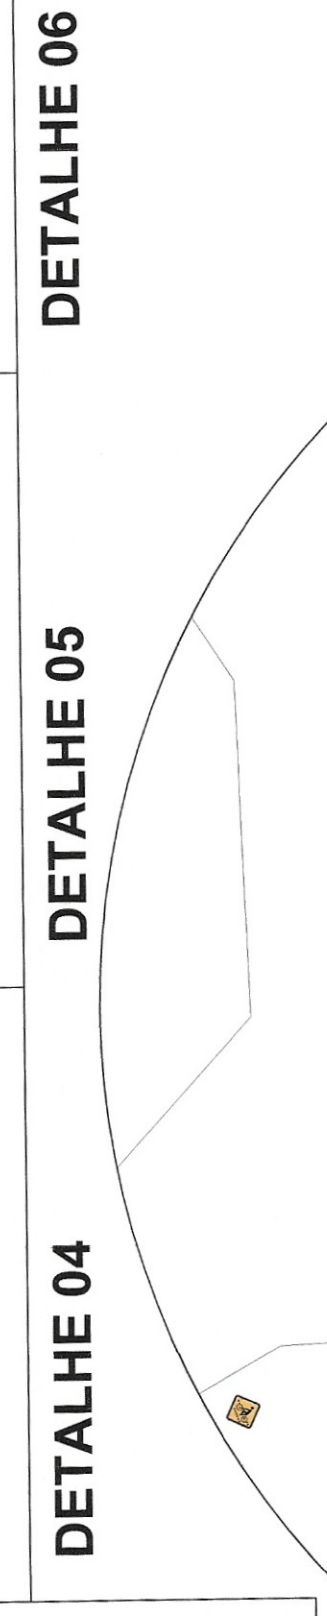


DETALHE 06

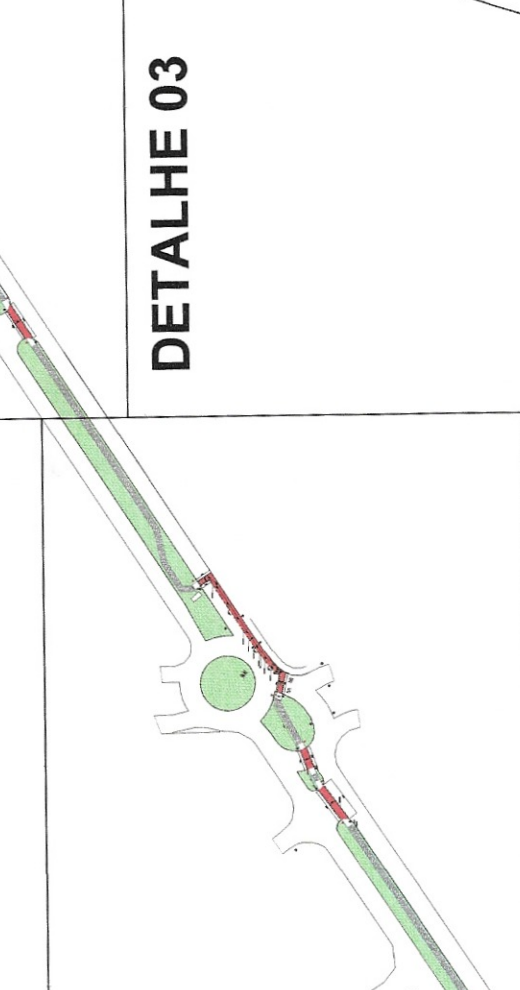


DETALHE 03




DETALHE 02

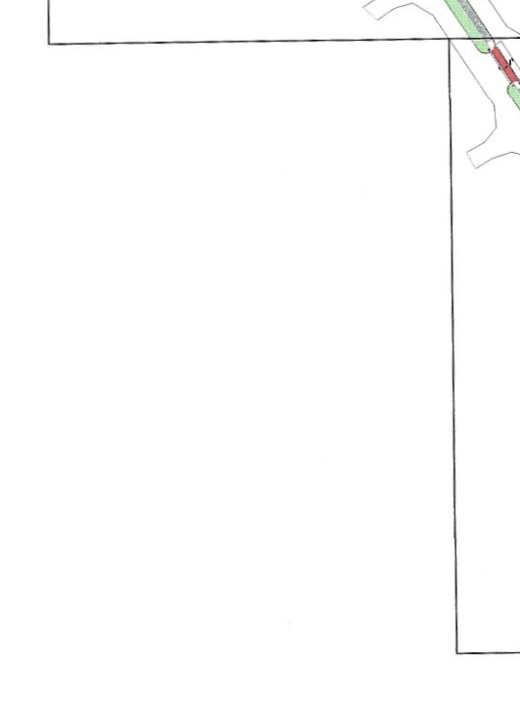

DETALHE 01

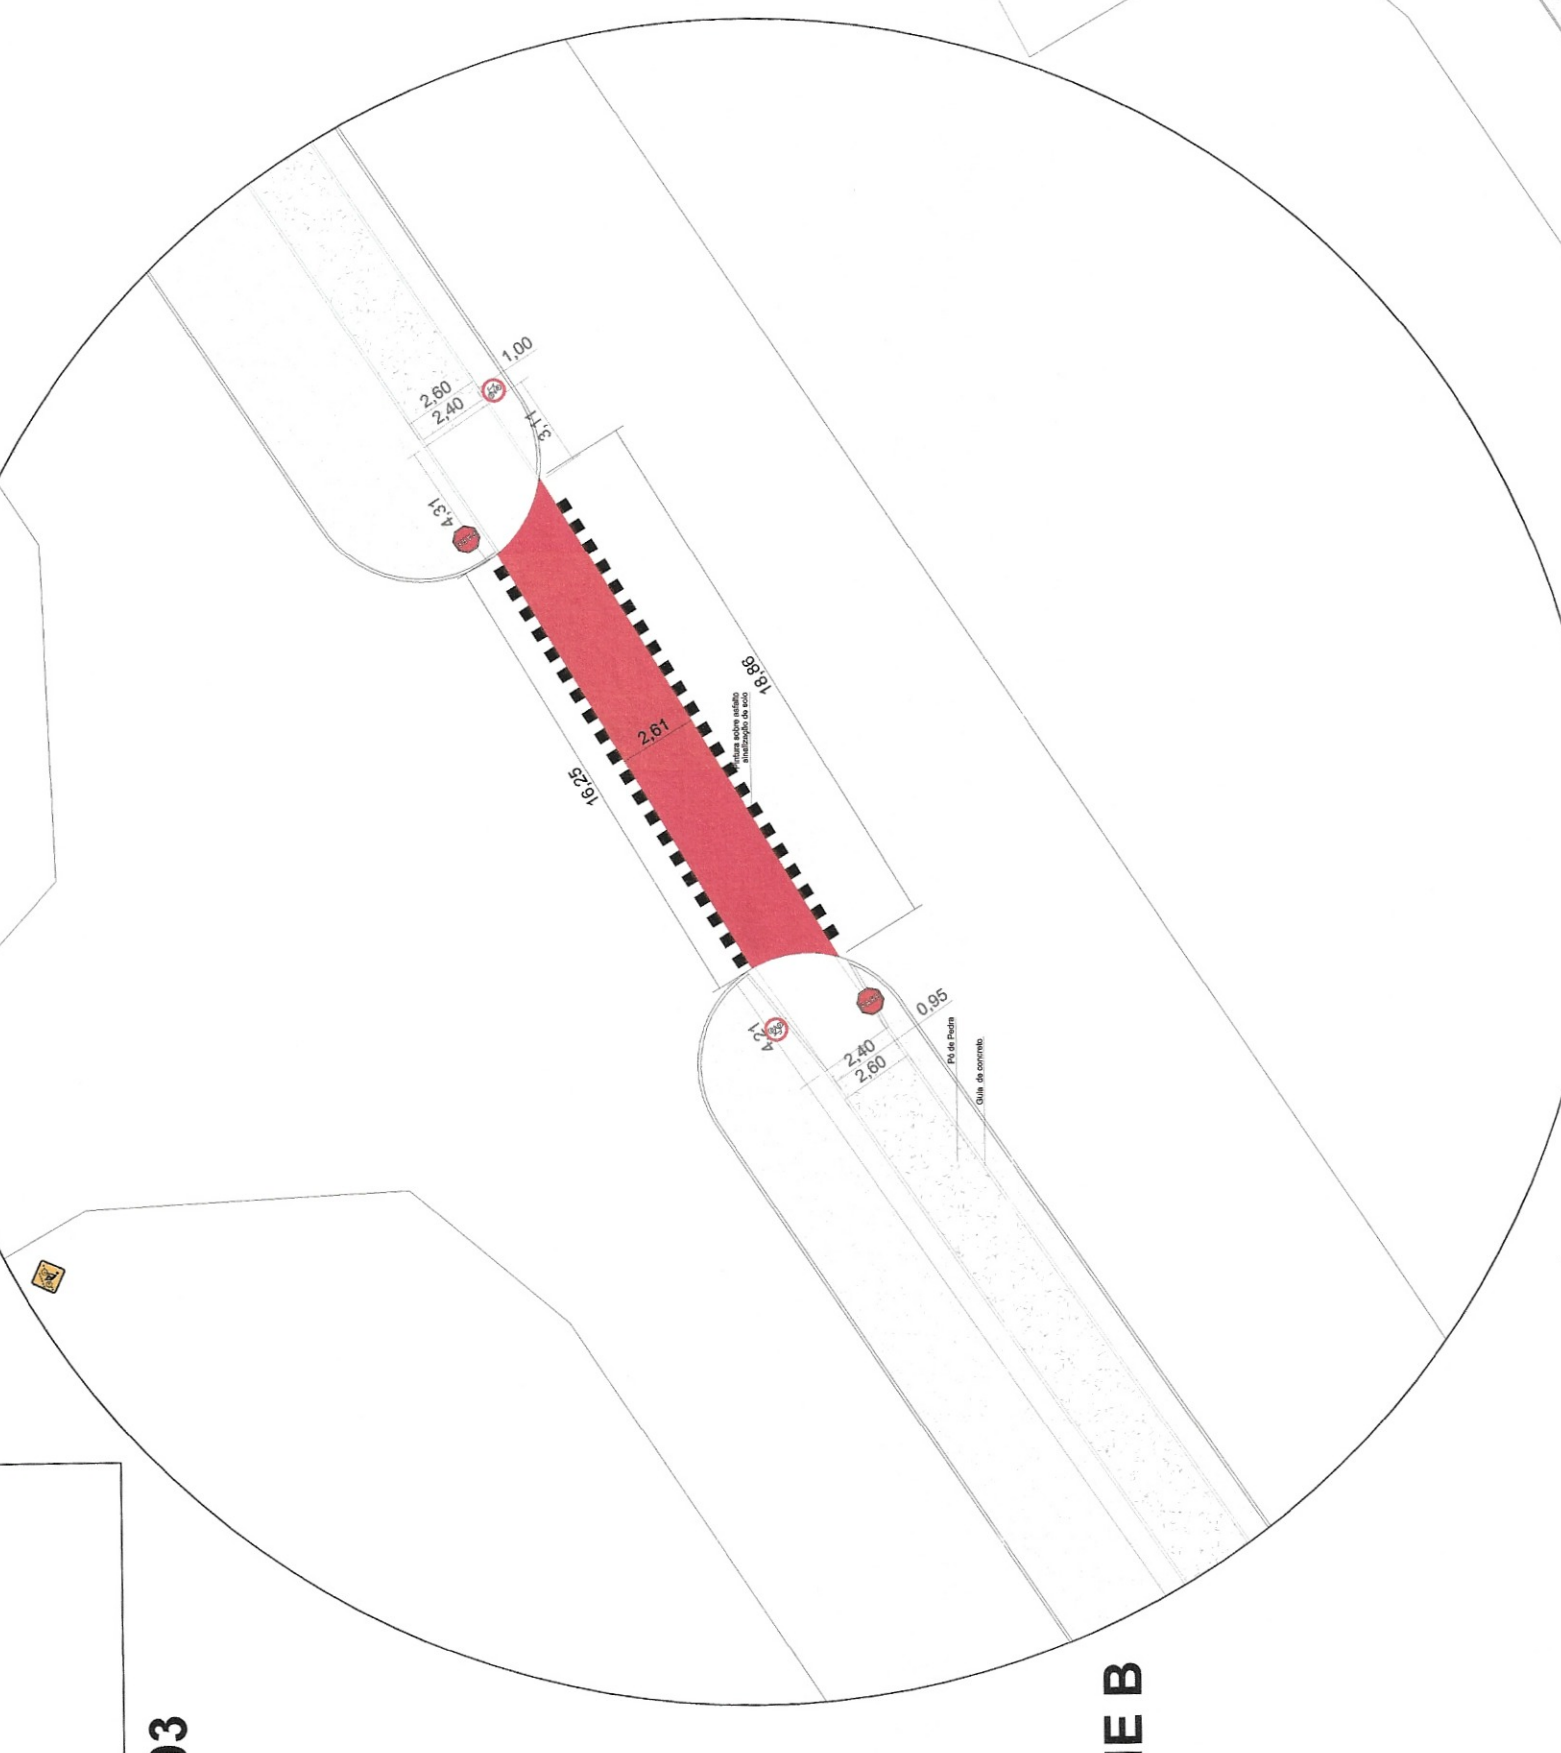


DETALHE B

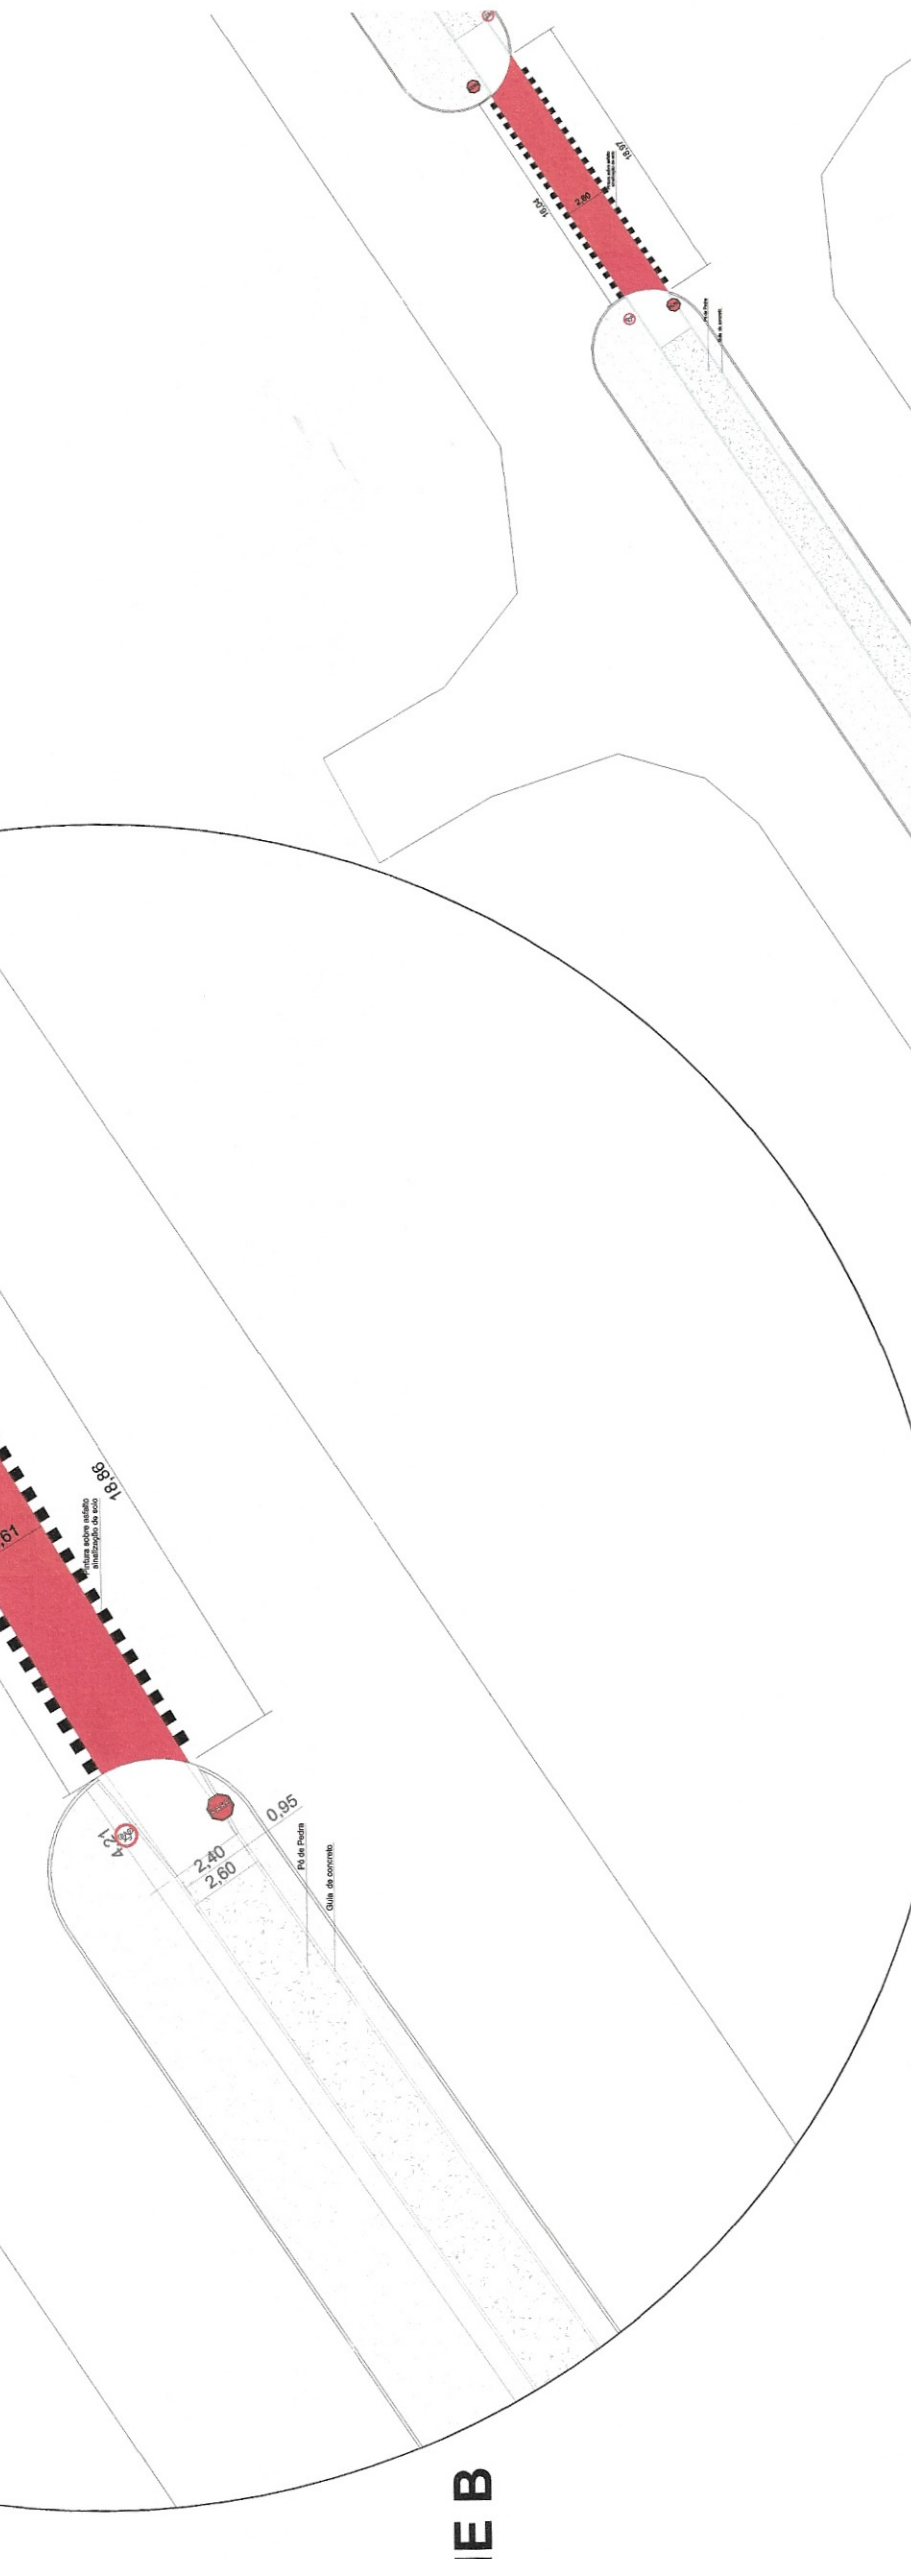


DETALHE C



DETALHE D

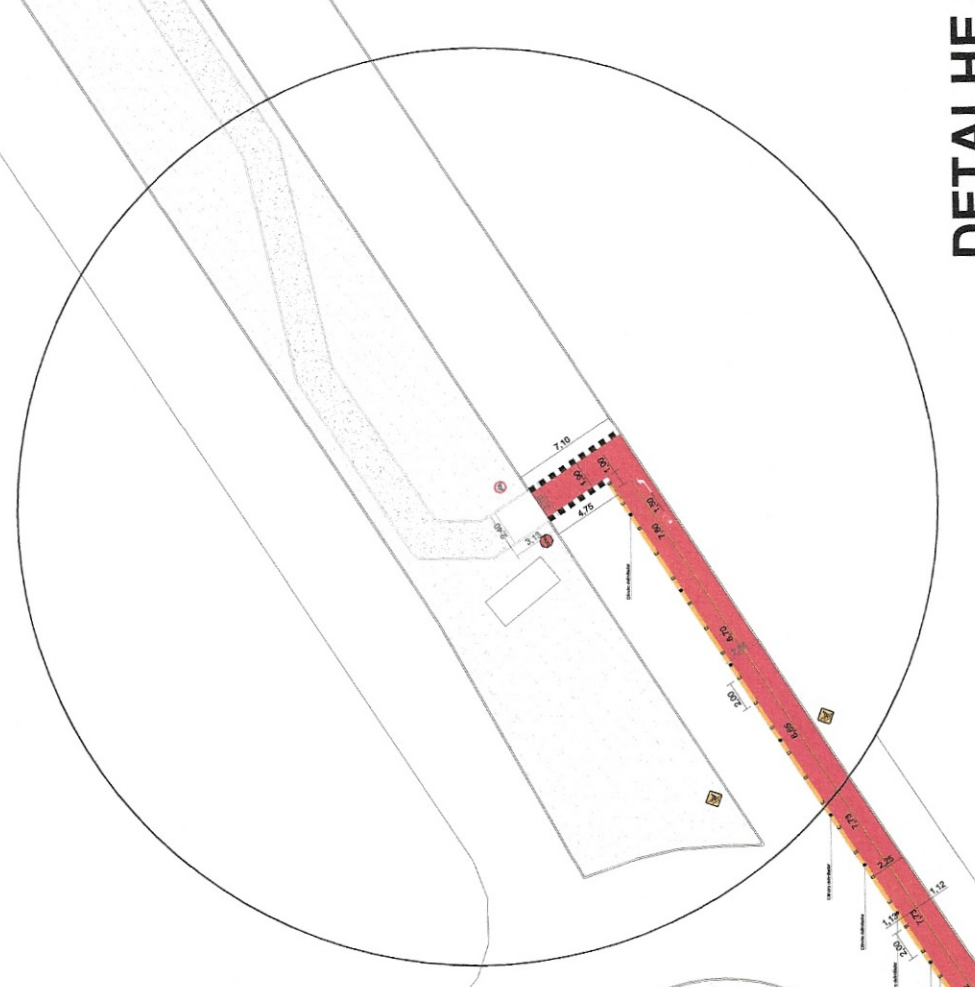

DETALHE E

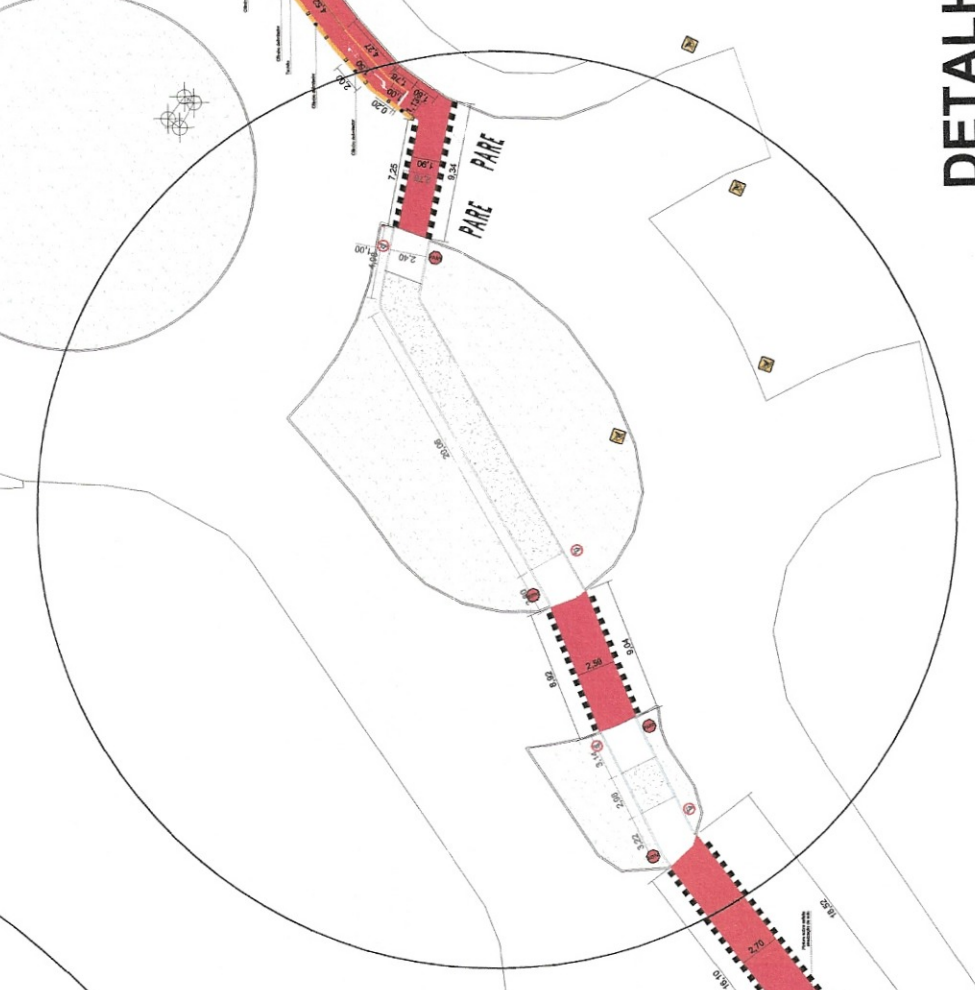


DETALHE F




DETALHE G




DETALHE H

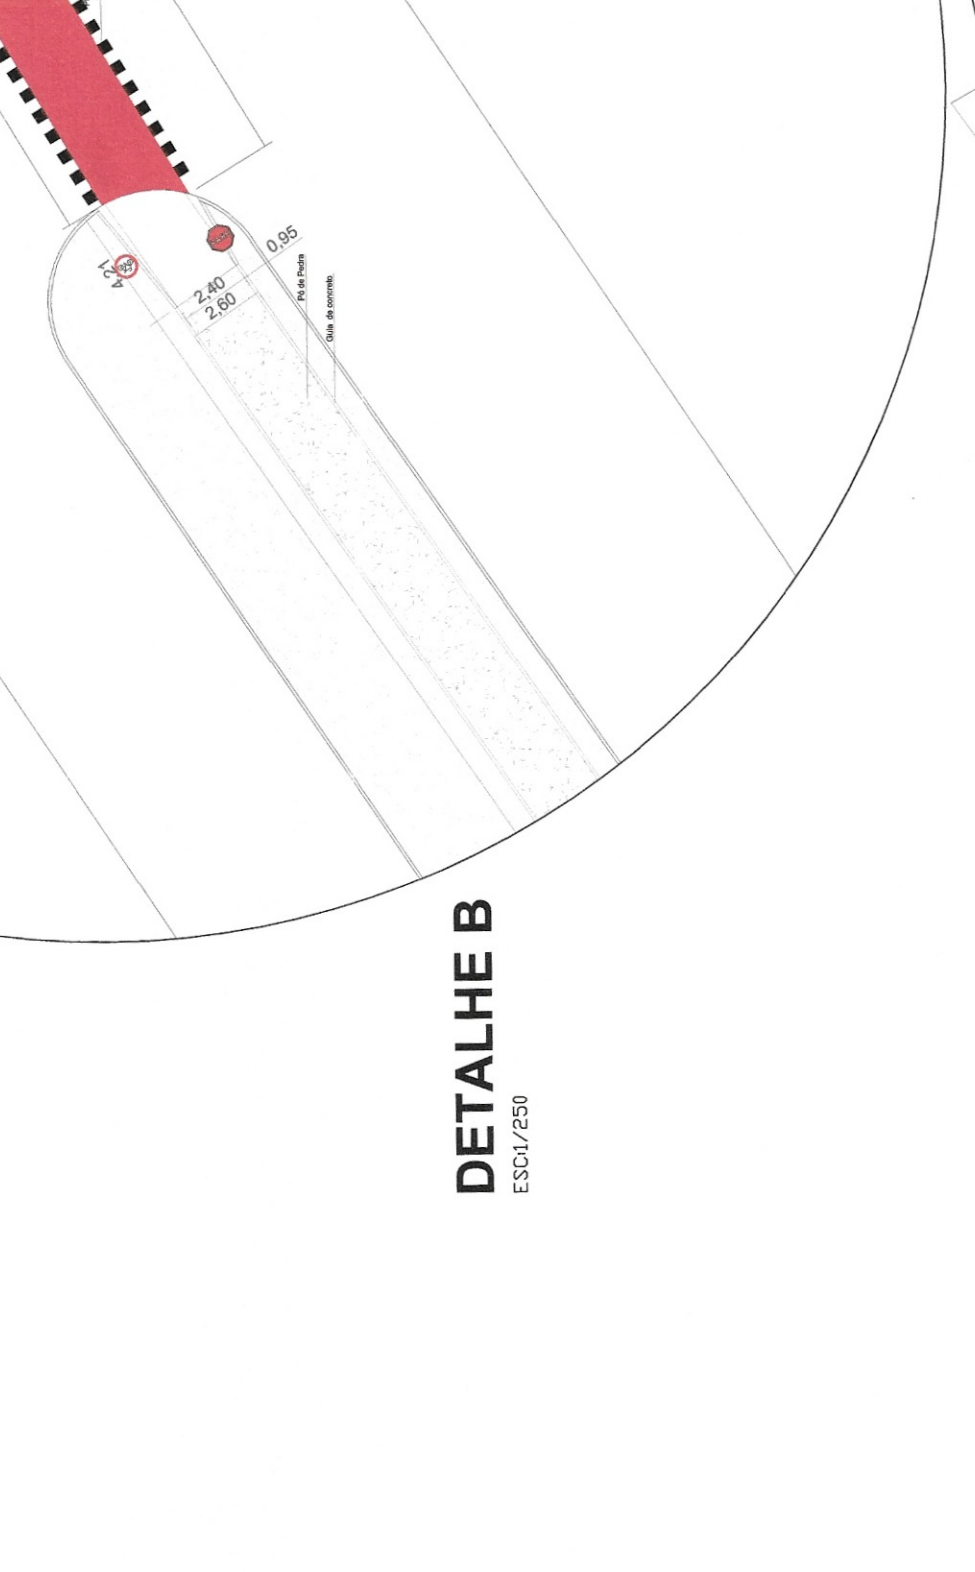


DETALHE I

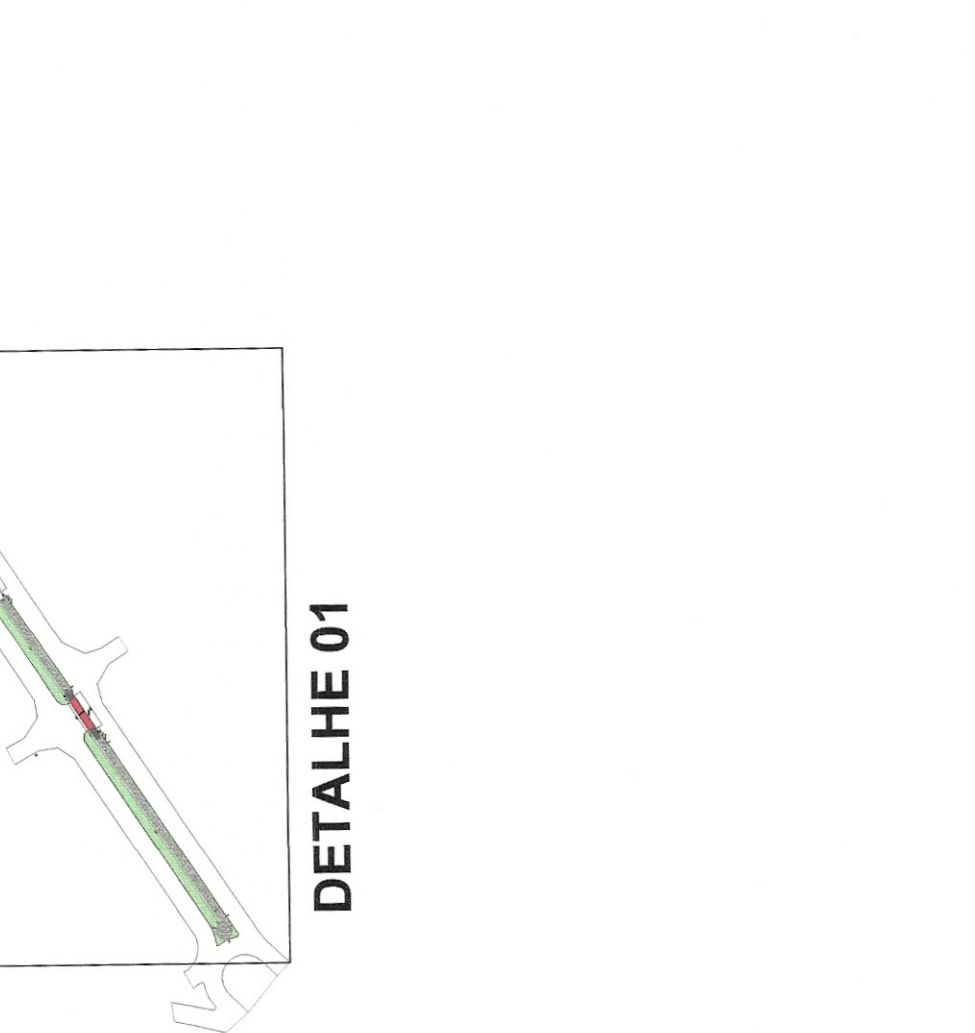


DETALHE J

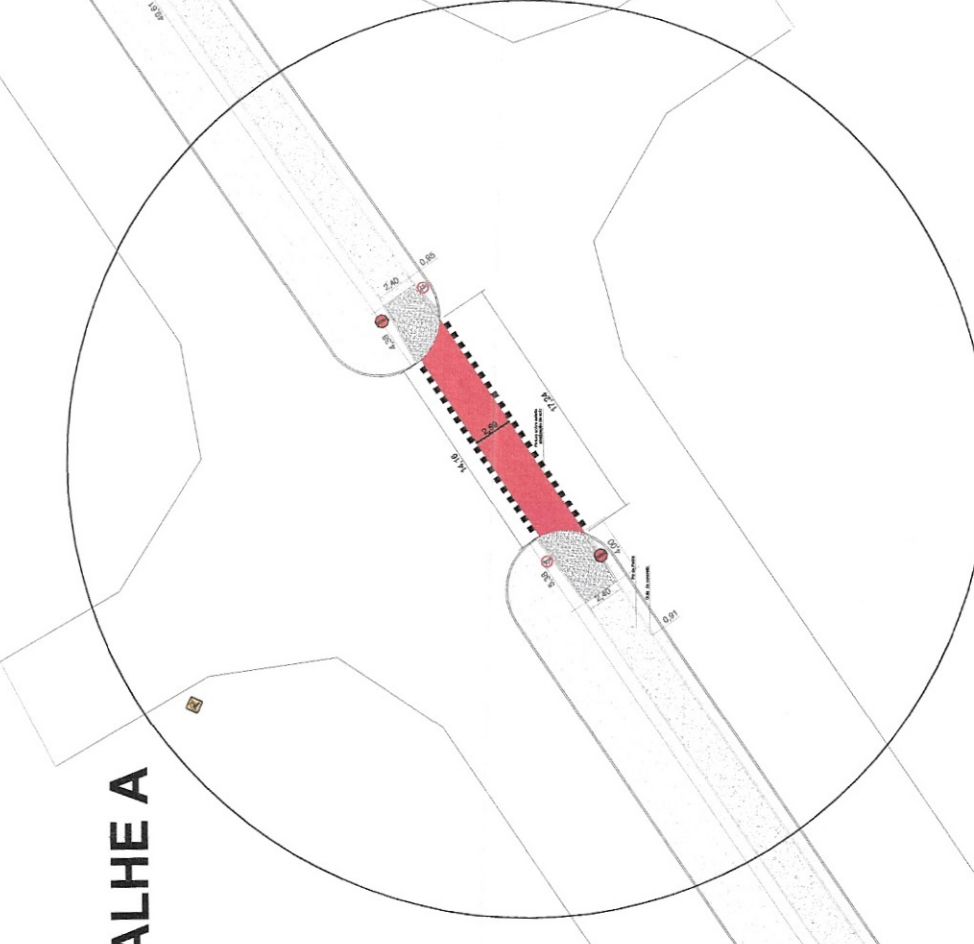

DETALHE A

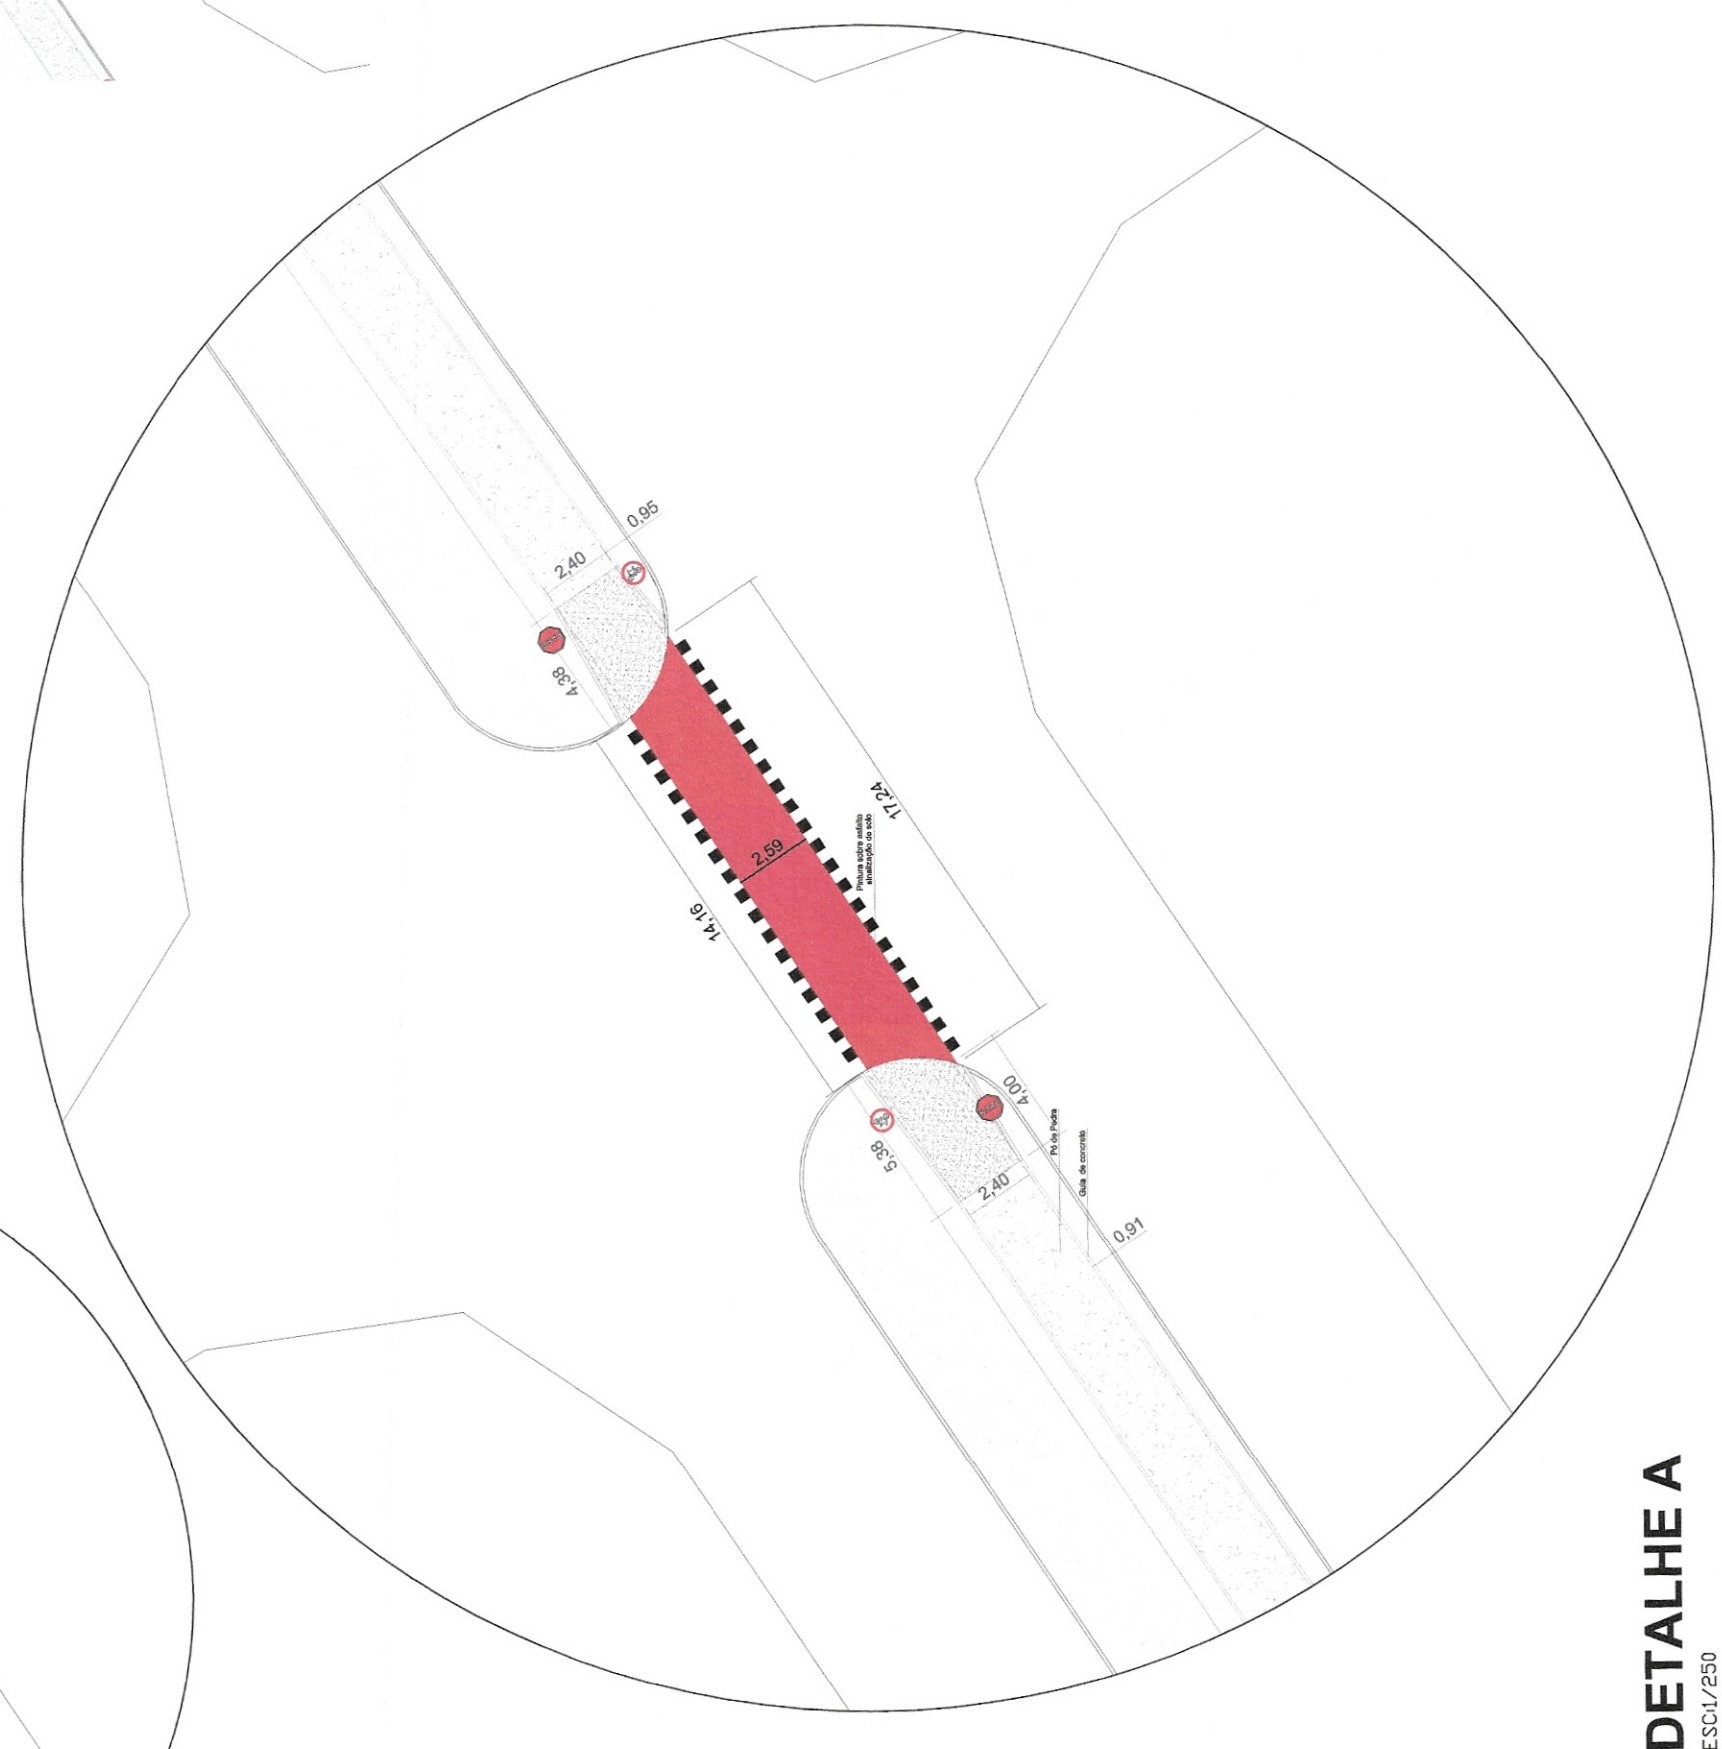

DETALHE 02

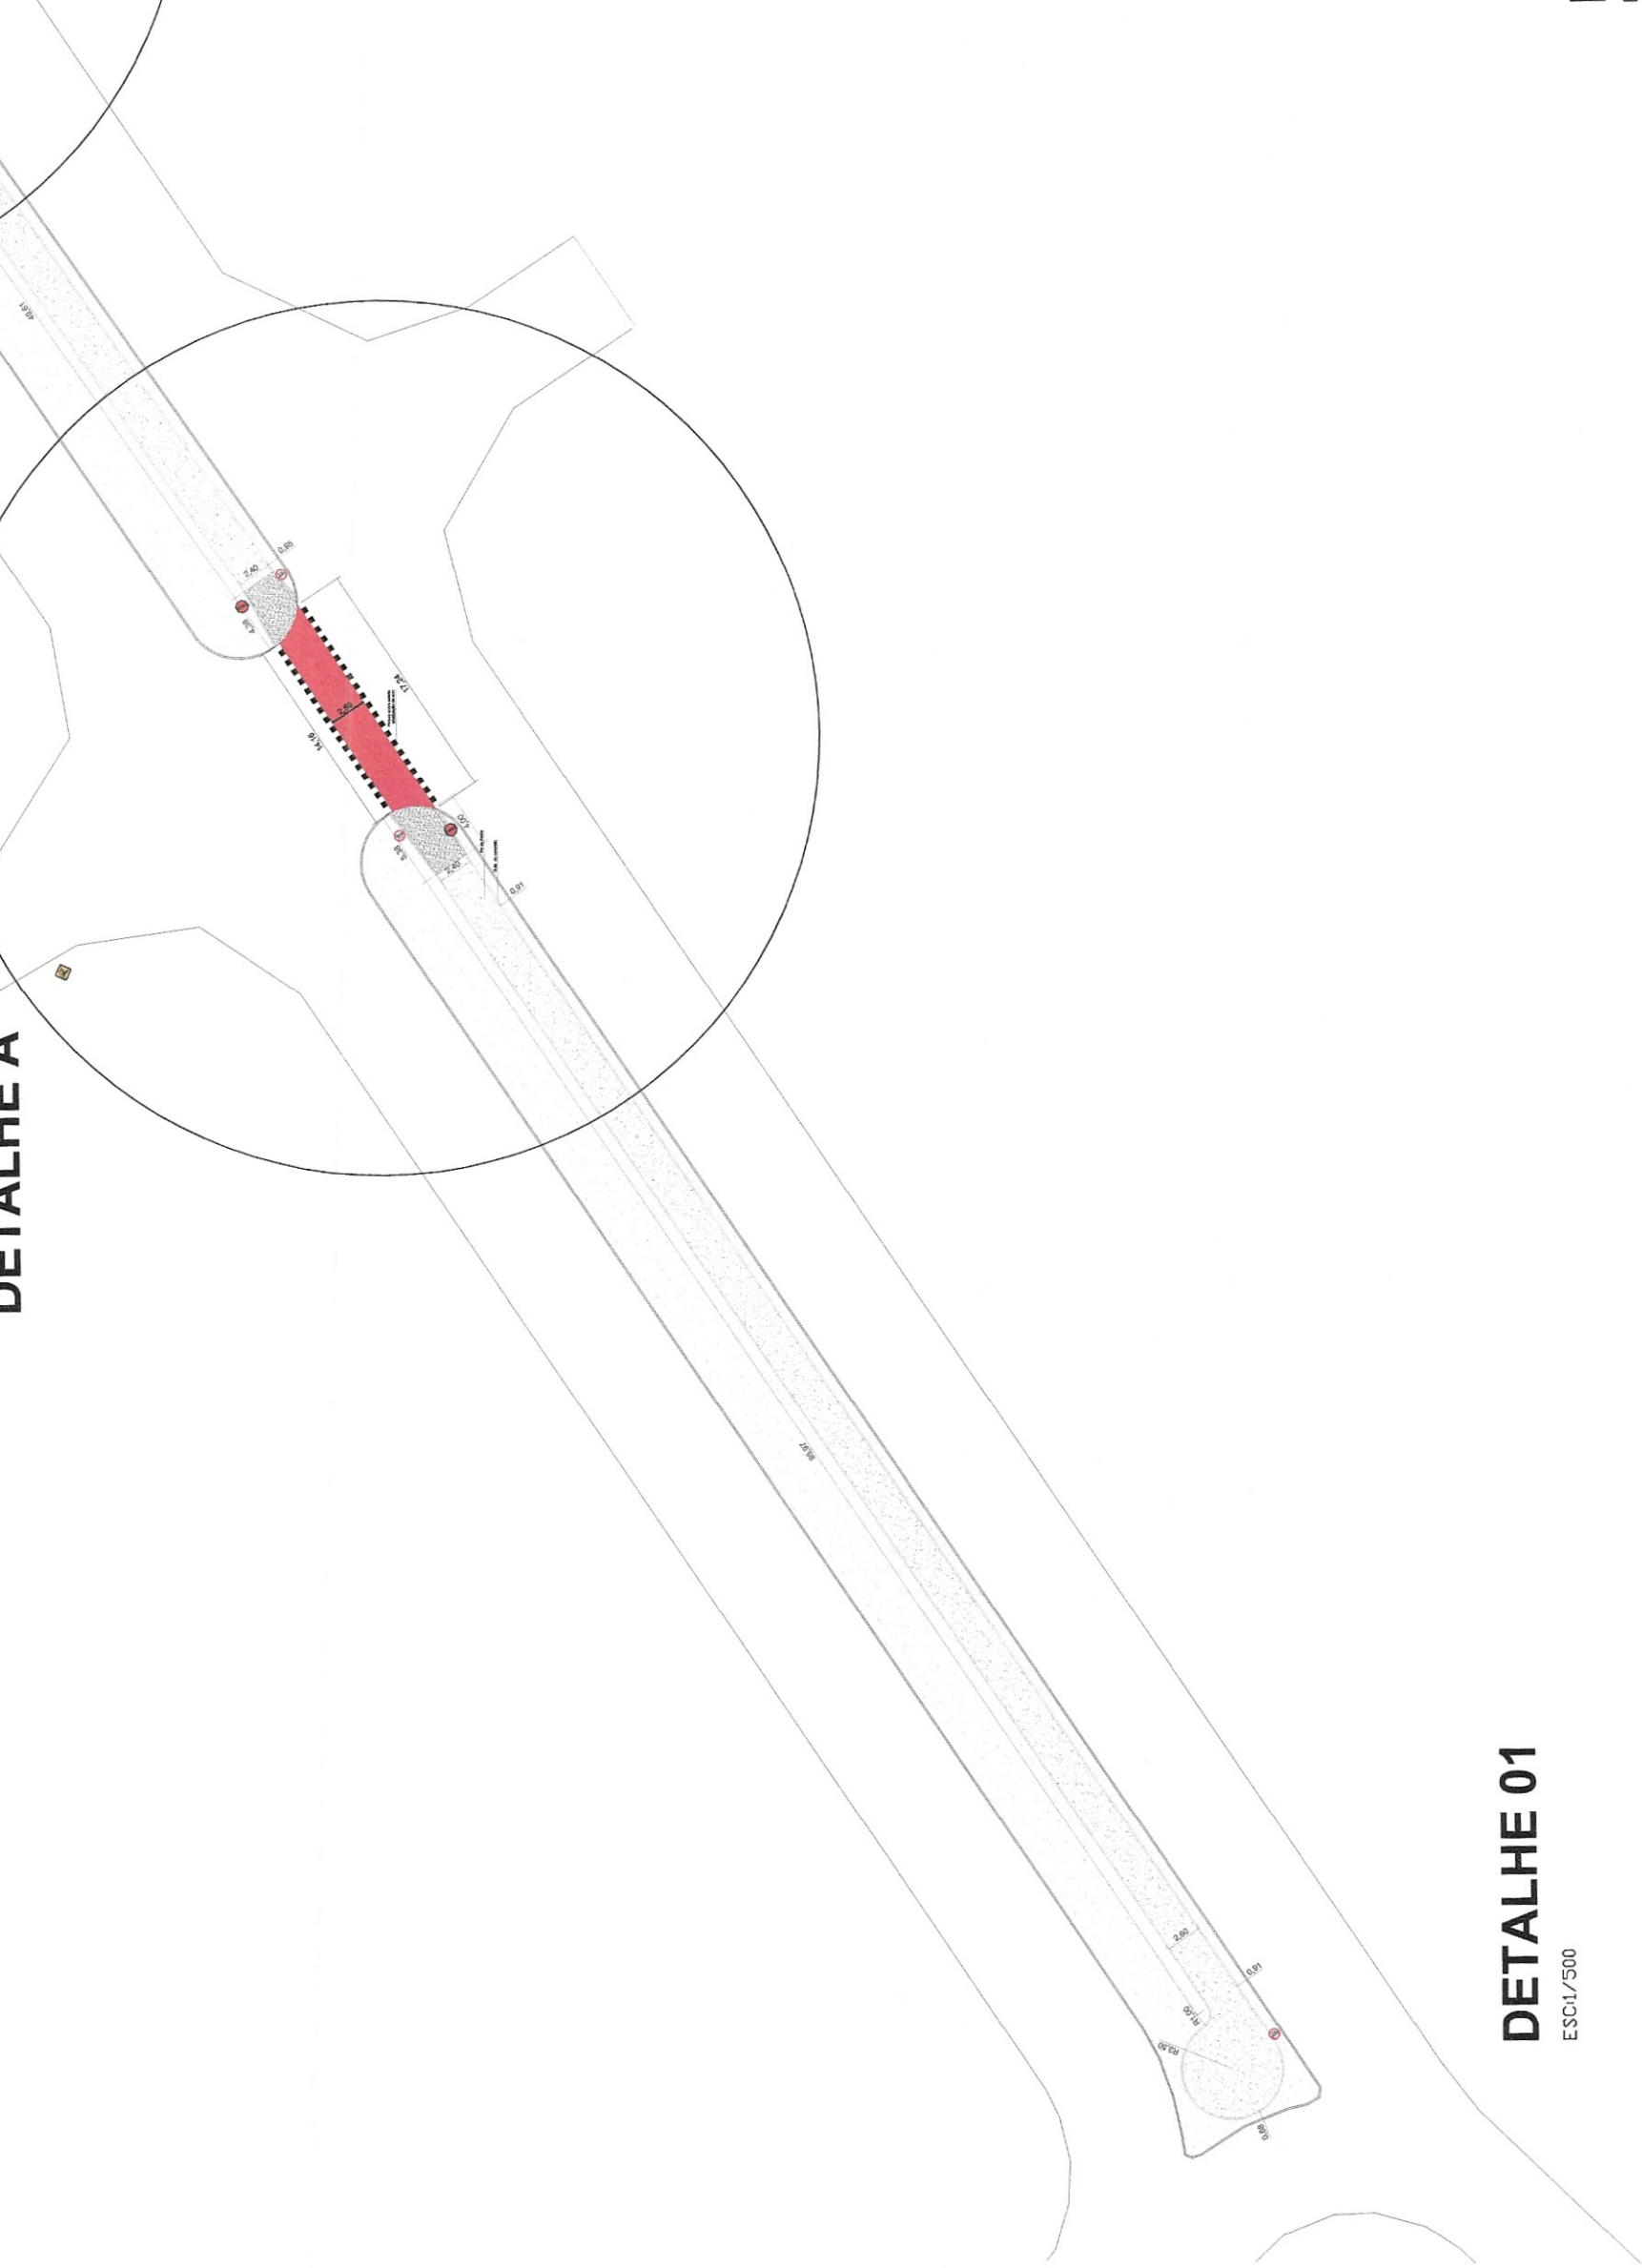

DETALHE 01

DETALHE A

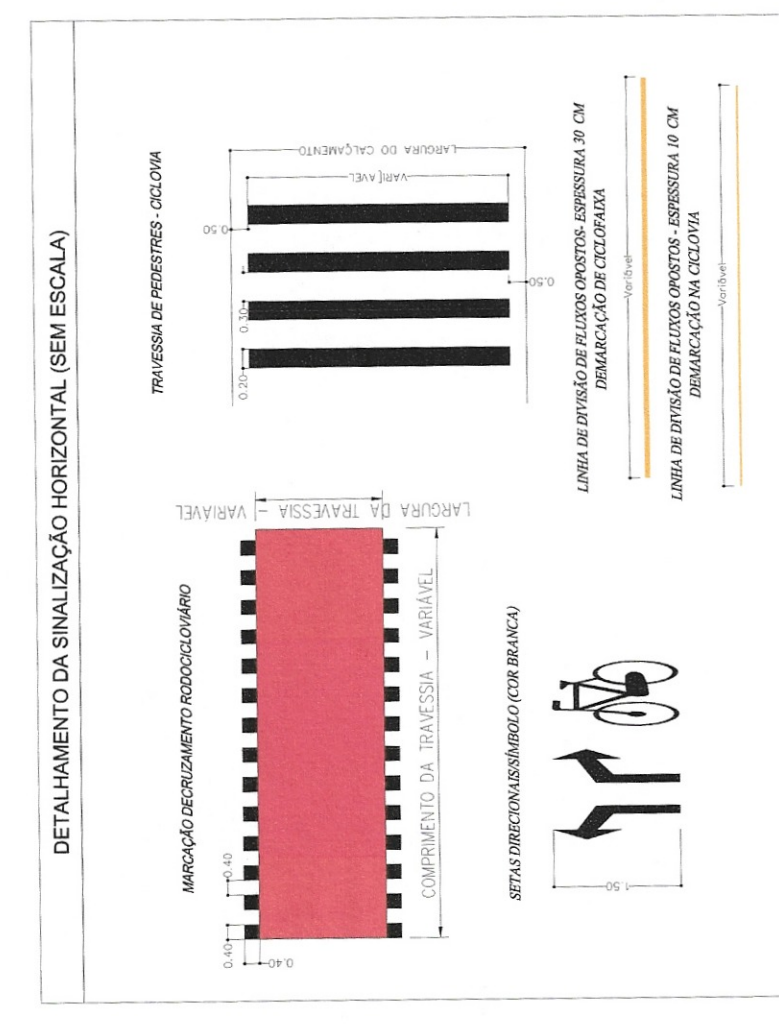


TABELA SINALIZAÇÃO VERTICAL			

MUNICÍPIO DE JAHU
SECRETARIA DE PROJETOS

PLANTA DE SINALIZAÇÃO
IMPLANTAÇÃO DE SINALIZAÇÃO

Silvio Cesar Starnieri
PROJETO DE SINALIZAÇÃO



LOCALIZAÇÃO



DETALHE 08

DETALHE 10

DETALHE 09

DETALHE 07

DETALHE 04


DETALHE 05

DETALHE 06

DETALHE 03

DETALHE 02


DETALHE 01

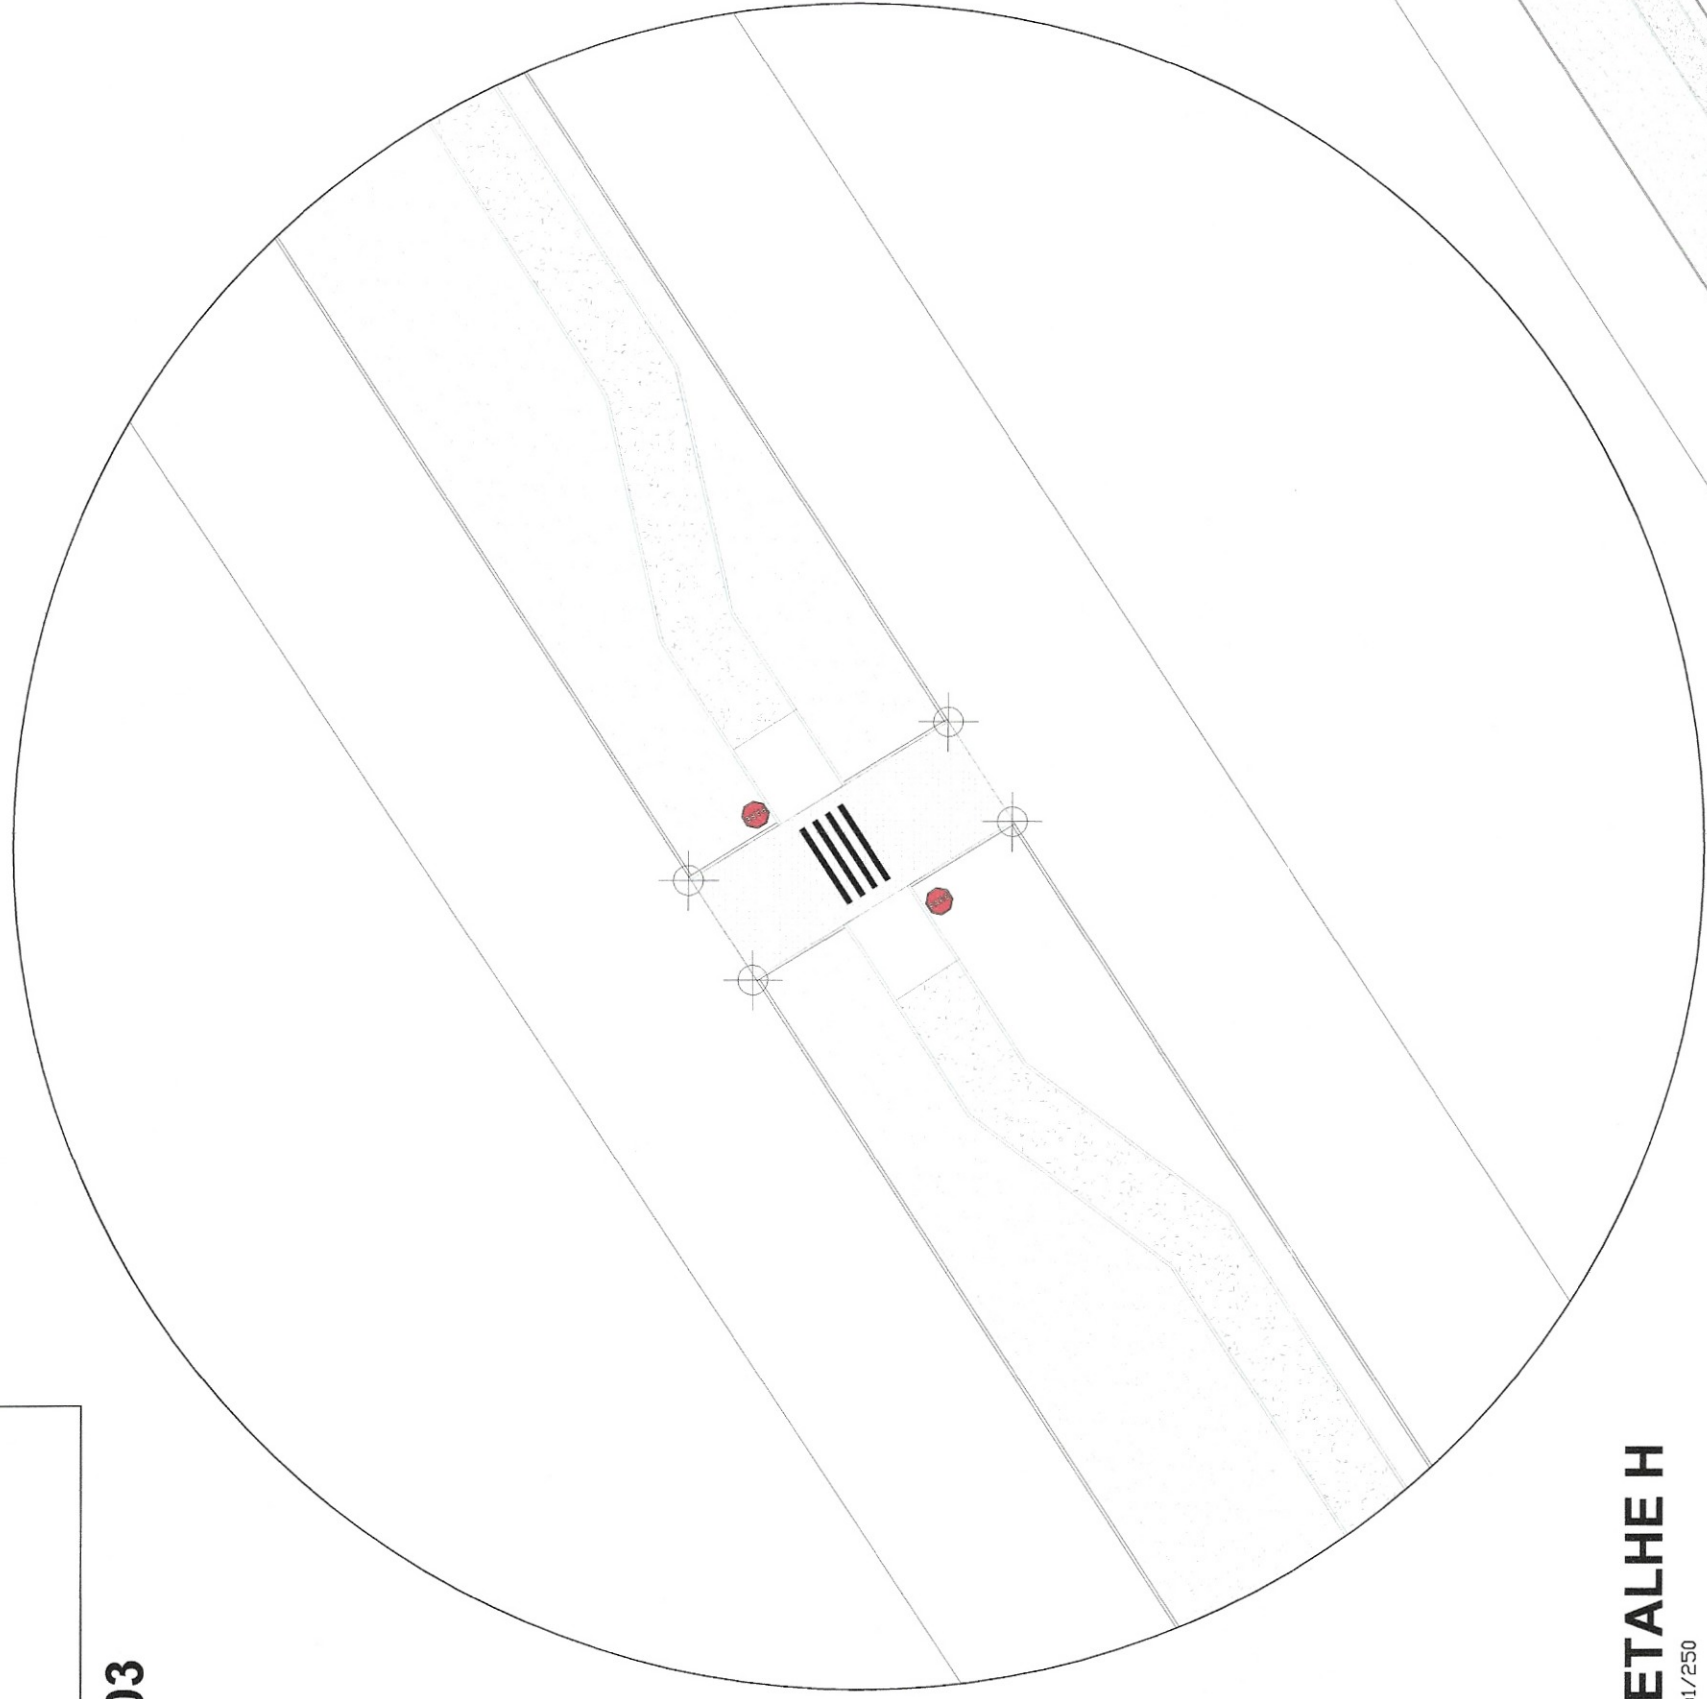

DETALHE H



DETALHE I

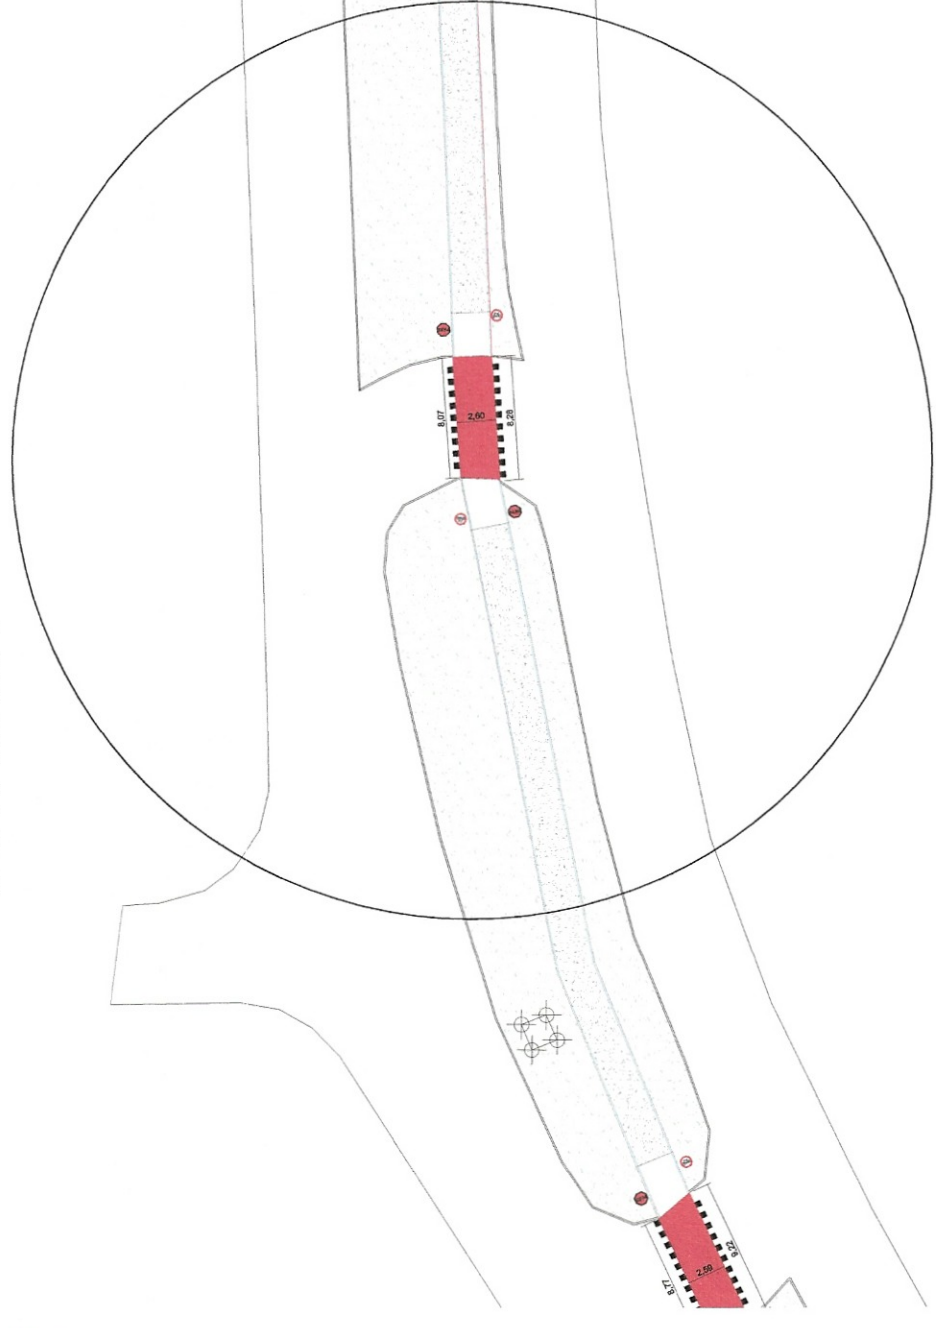


DETALHE 04

ESCU/200

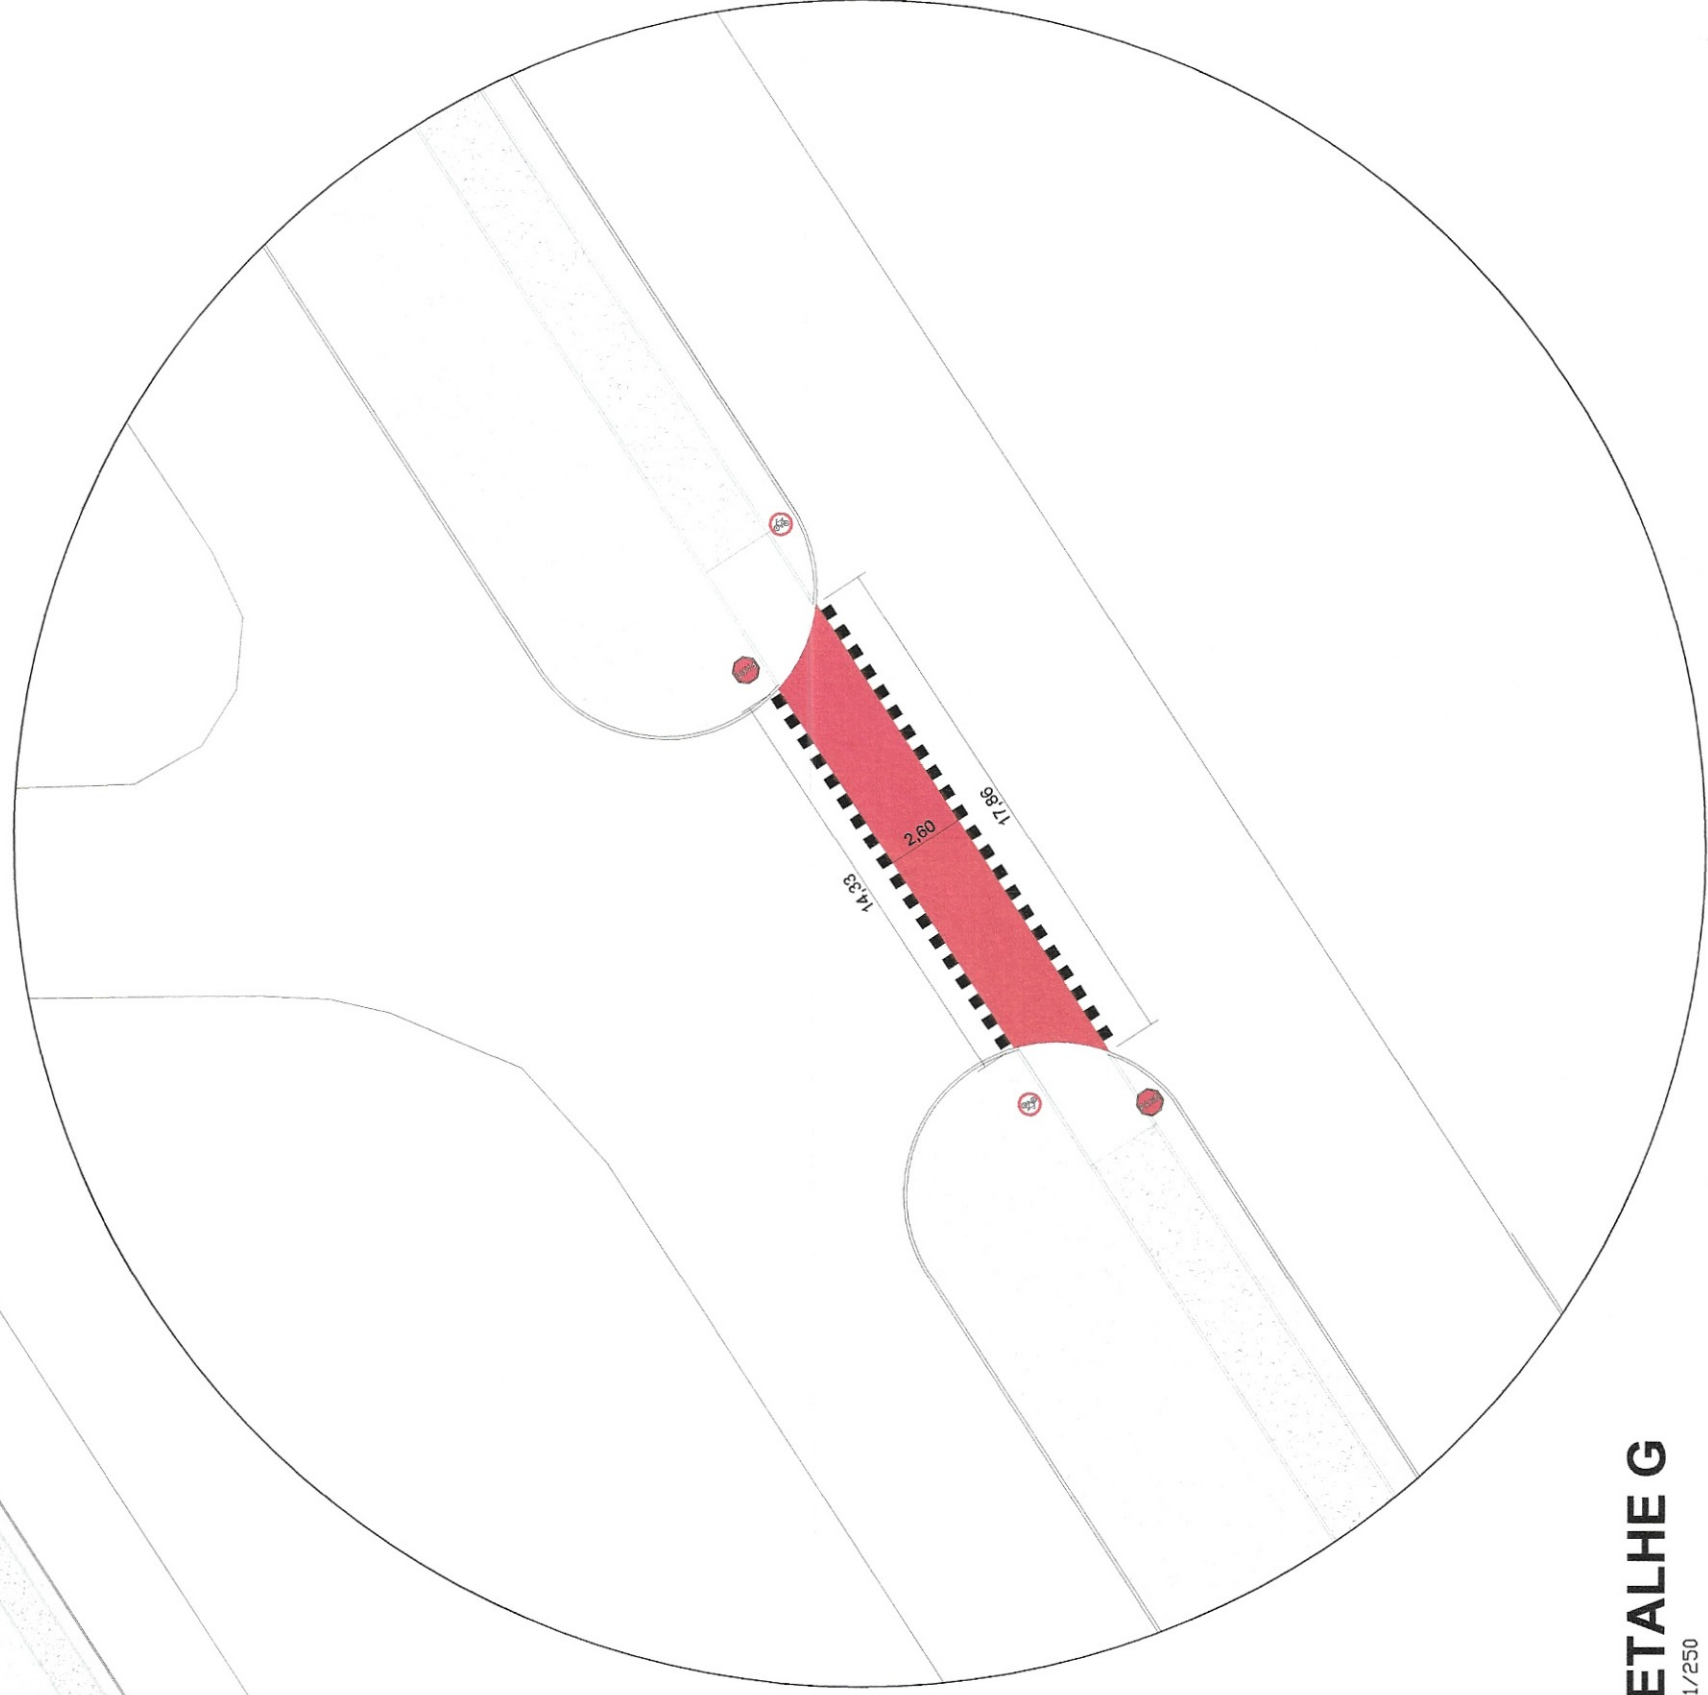


DETALHE G


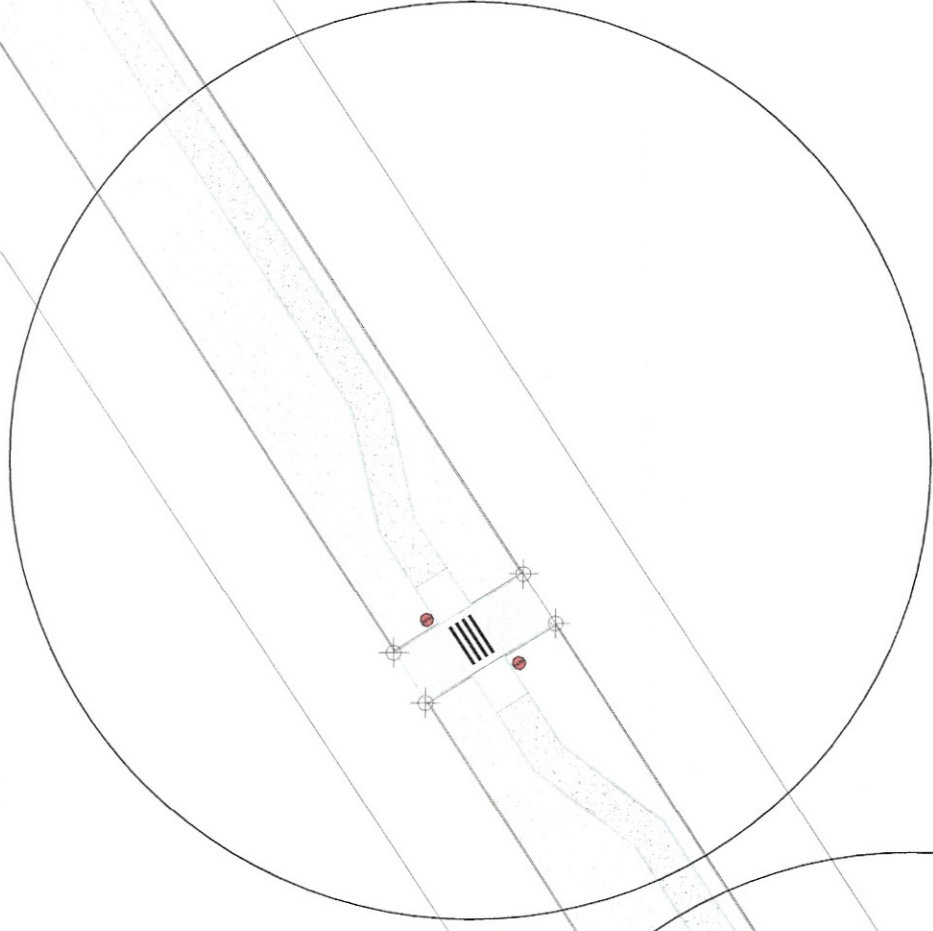


DETALHE H

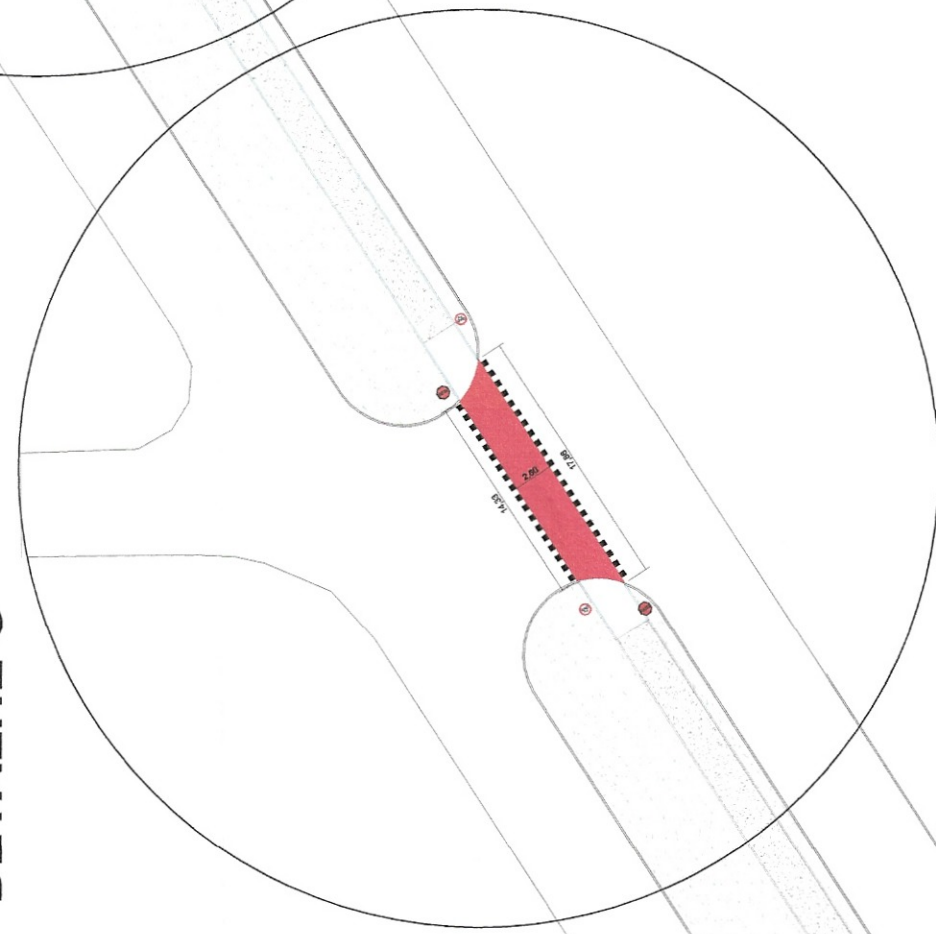

DETALHE G

DETALHE 03

ESCU/200

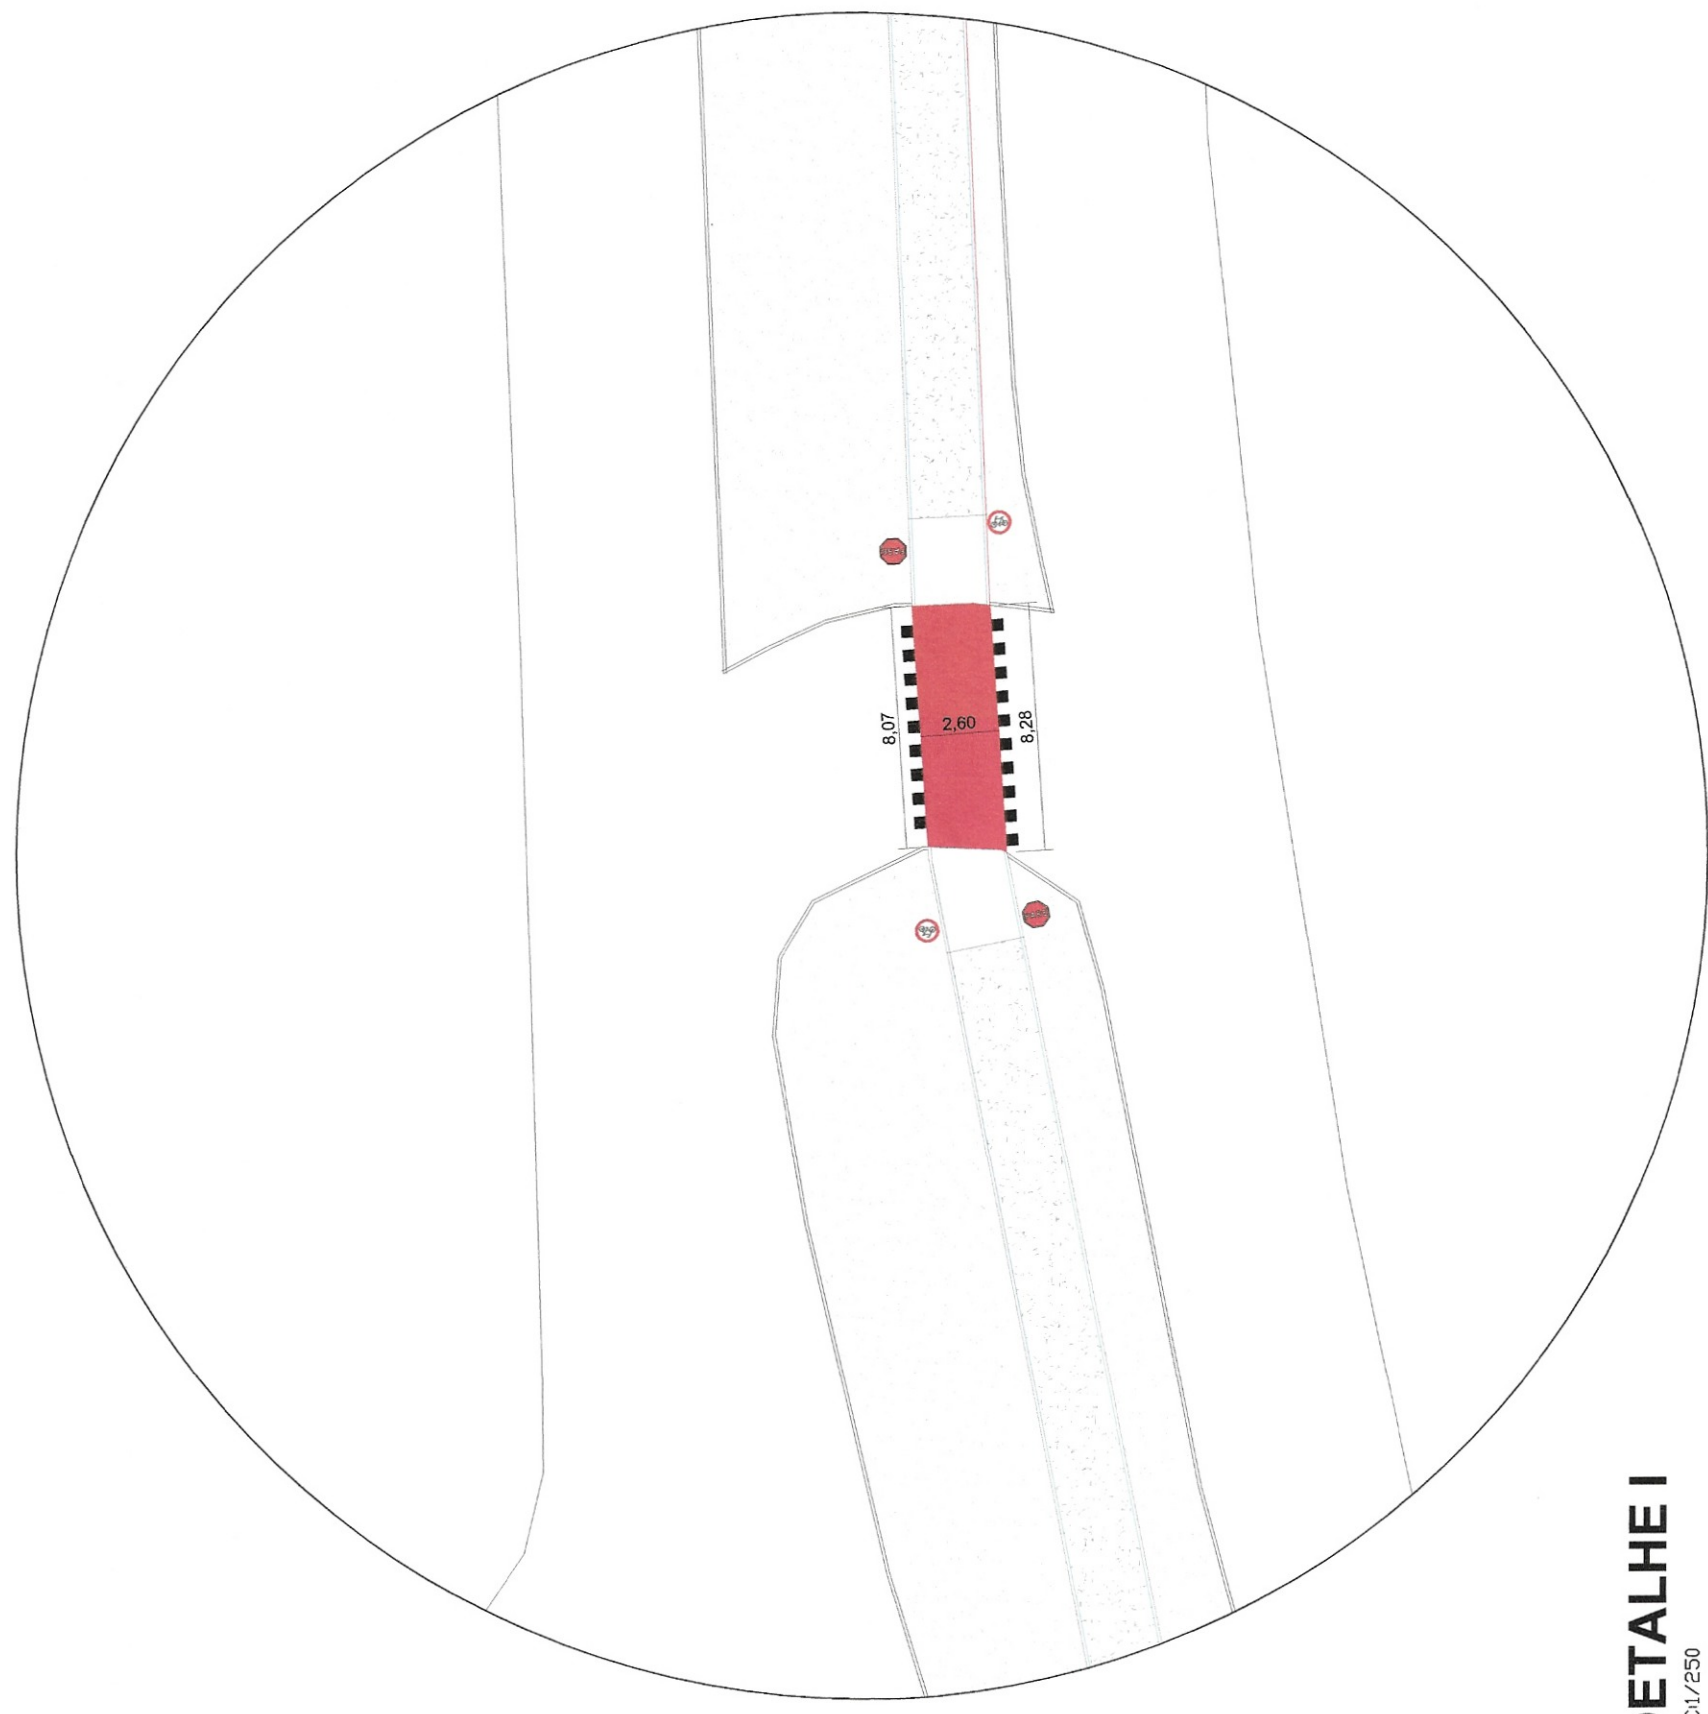

DETALHE I


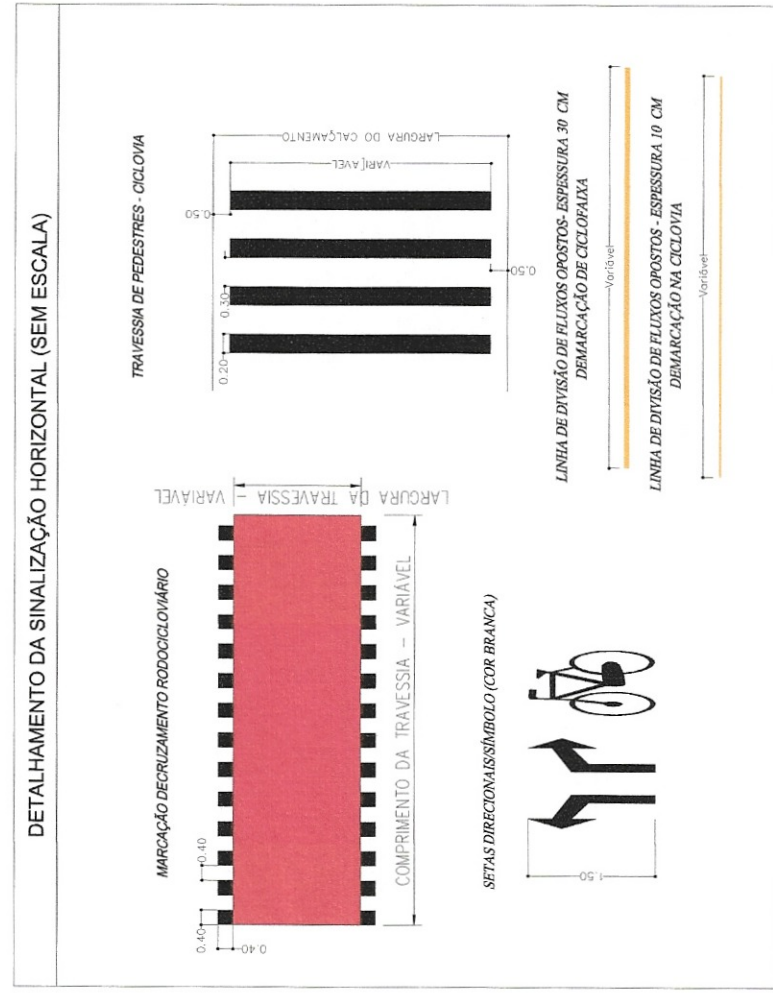


TABELA SINALIZAÇÃO VERTICAL			
Modelo	Código	Nome	Dimensões

MUNICÍPIO DE JAHU
SECRETARIA DE PROJETOS

PLANTA DE SINALIZAÇÃO
DE SINALIZAÇÃO DE CICLOVIA NO MUNICÍPIO DE JAHU


Silvio César Guimarães

PROFESSOR DE PROJETOS
RGT 1544224
RGT 1544224


0205
Supervisão Técnica




LOCALIZAÇÃO

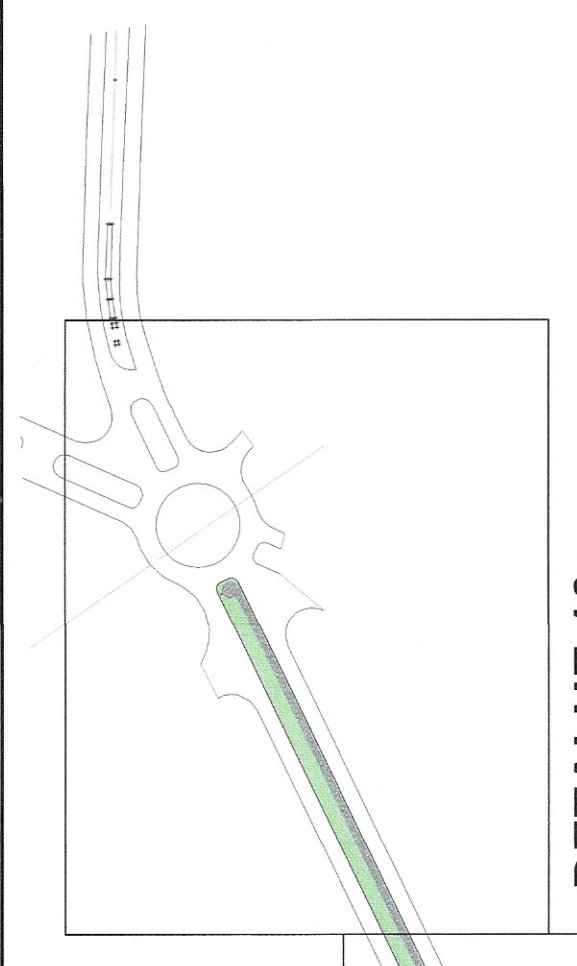


DETALHE 01

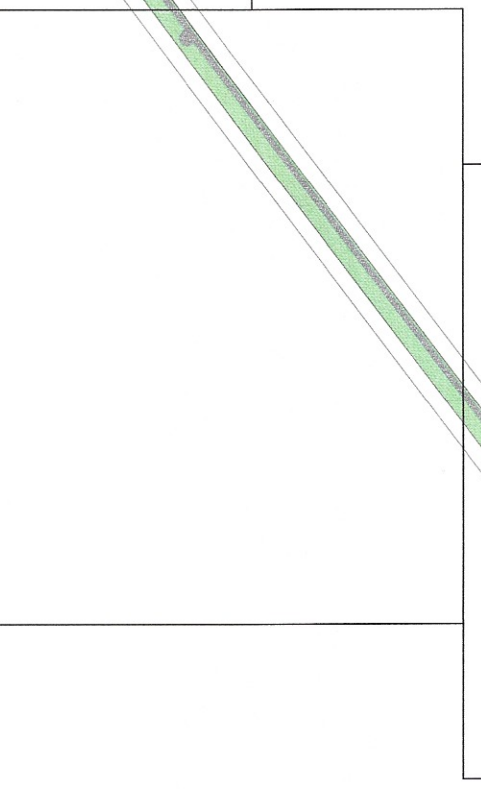


DETALHE 02

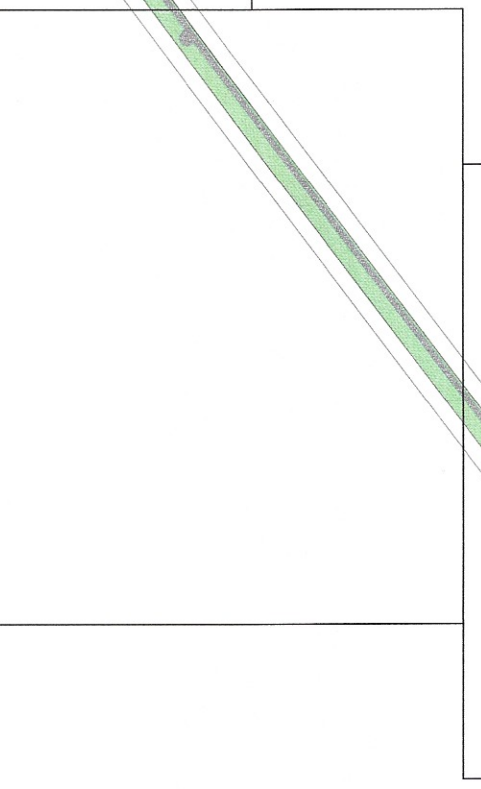


DETALHE 03

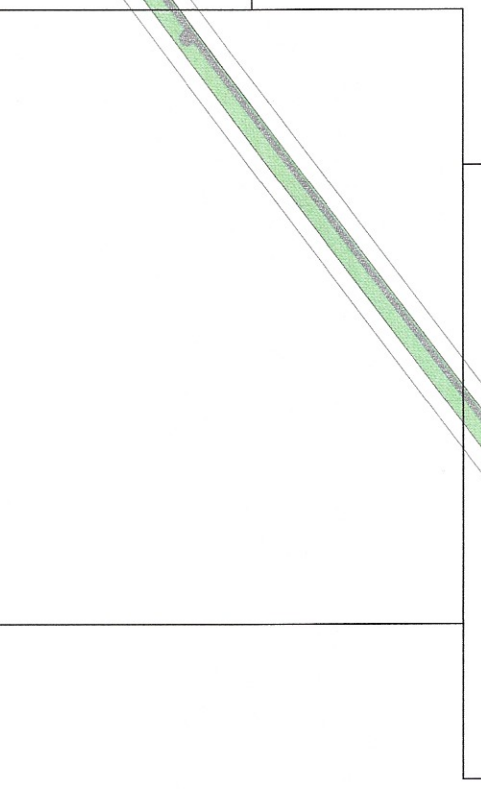


DETALHE 04

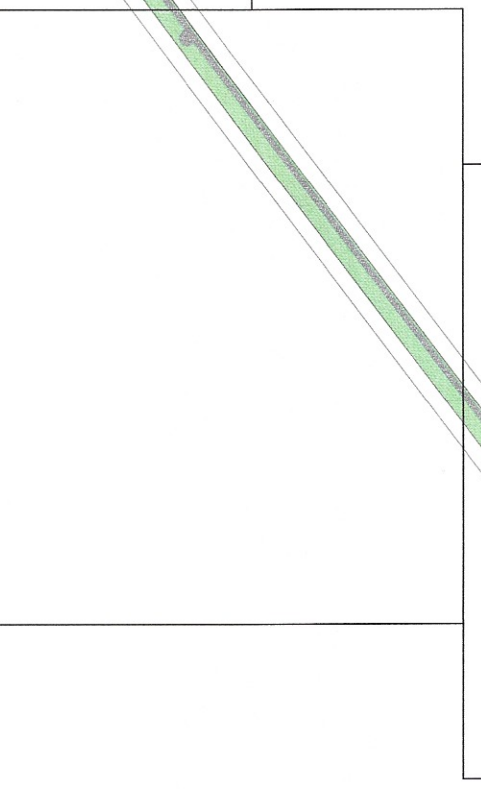


DETALHE 05

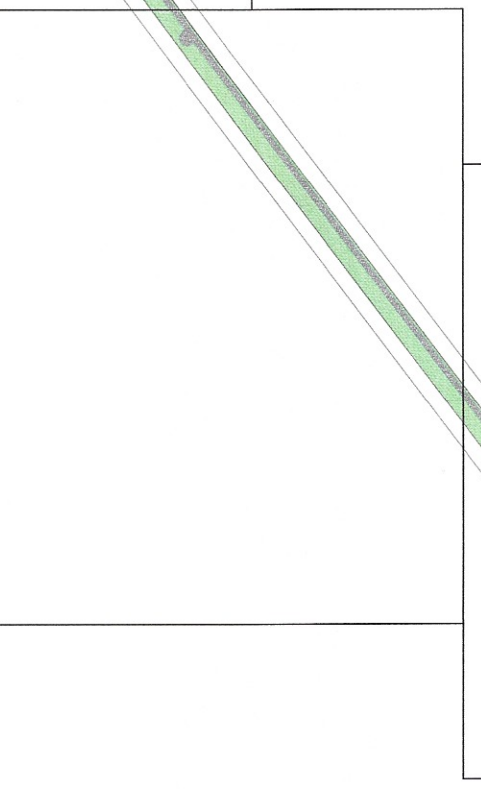


DETALHE 06

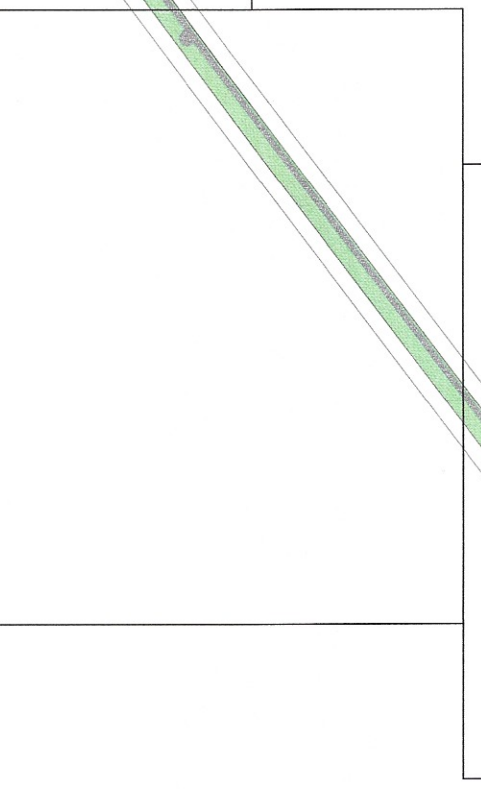


DETALHE 07

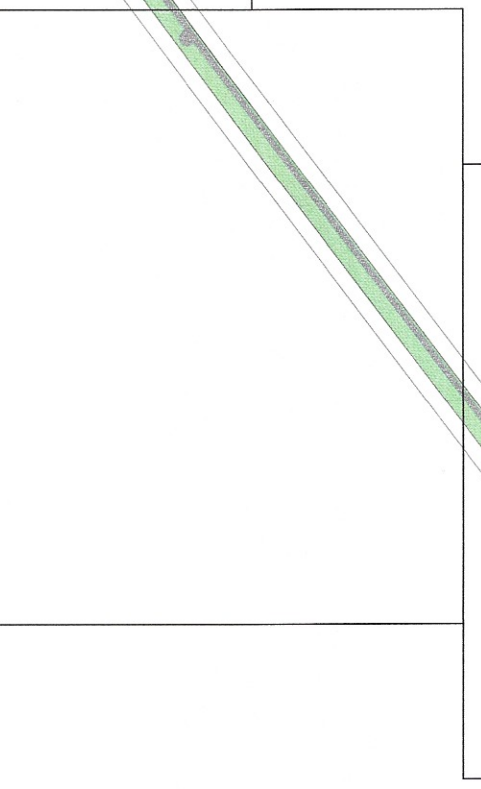


DETALHE 08

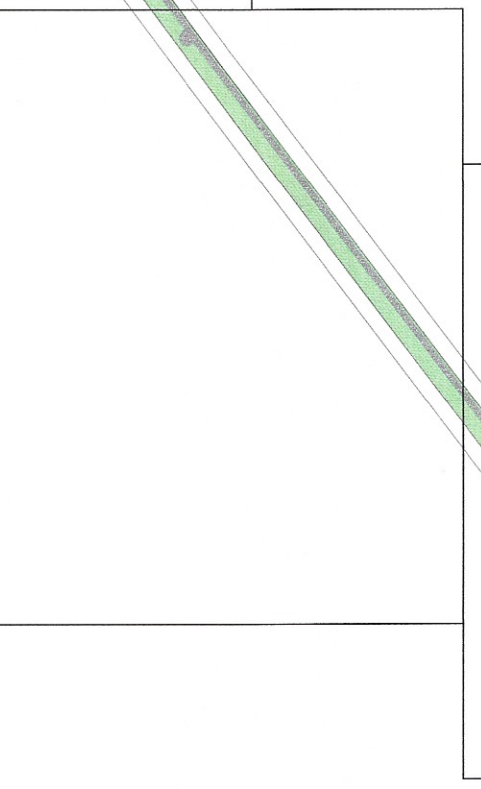


DETALHE 09

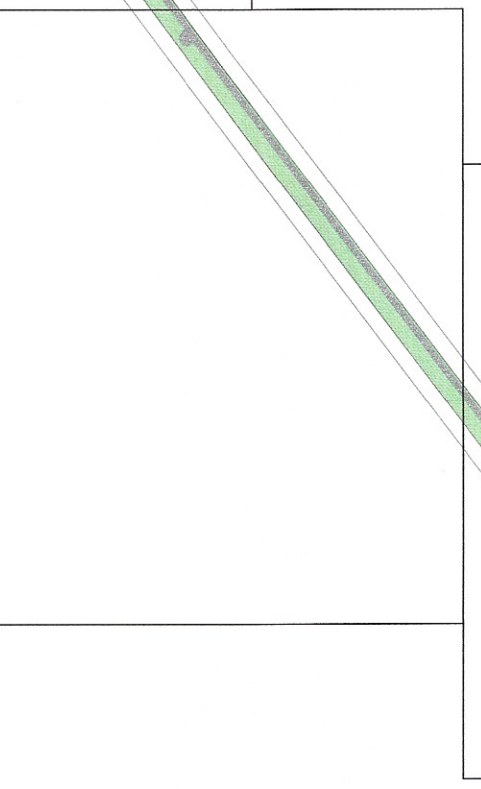


DETALHE 10

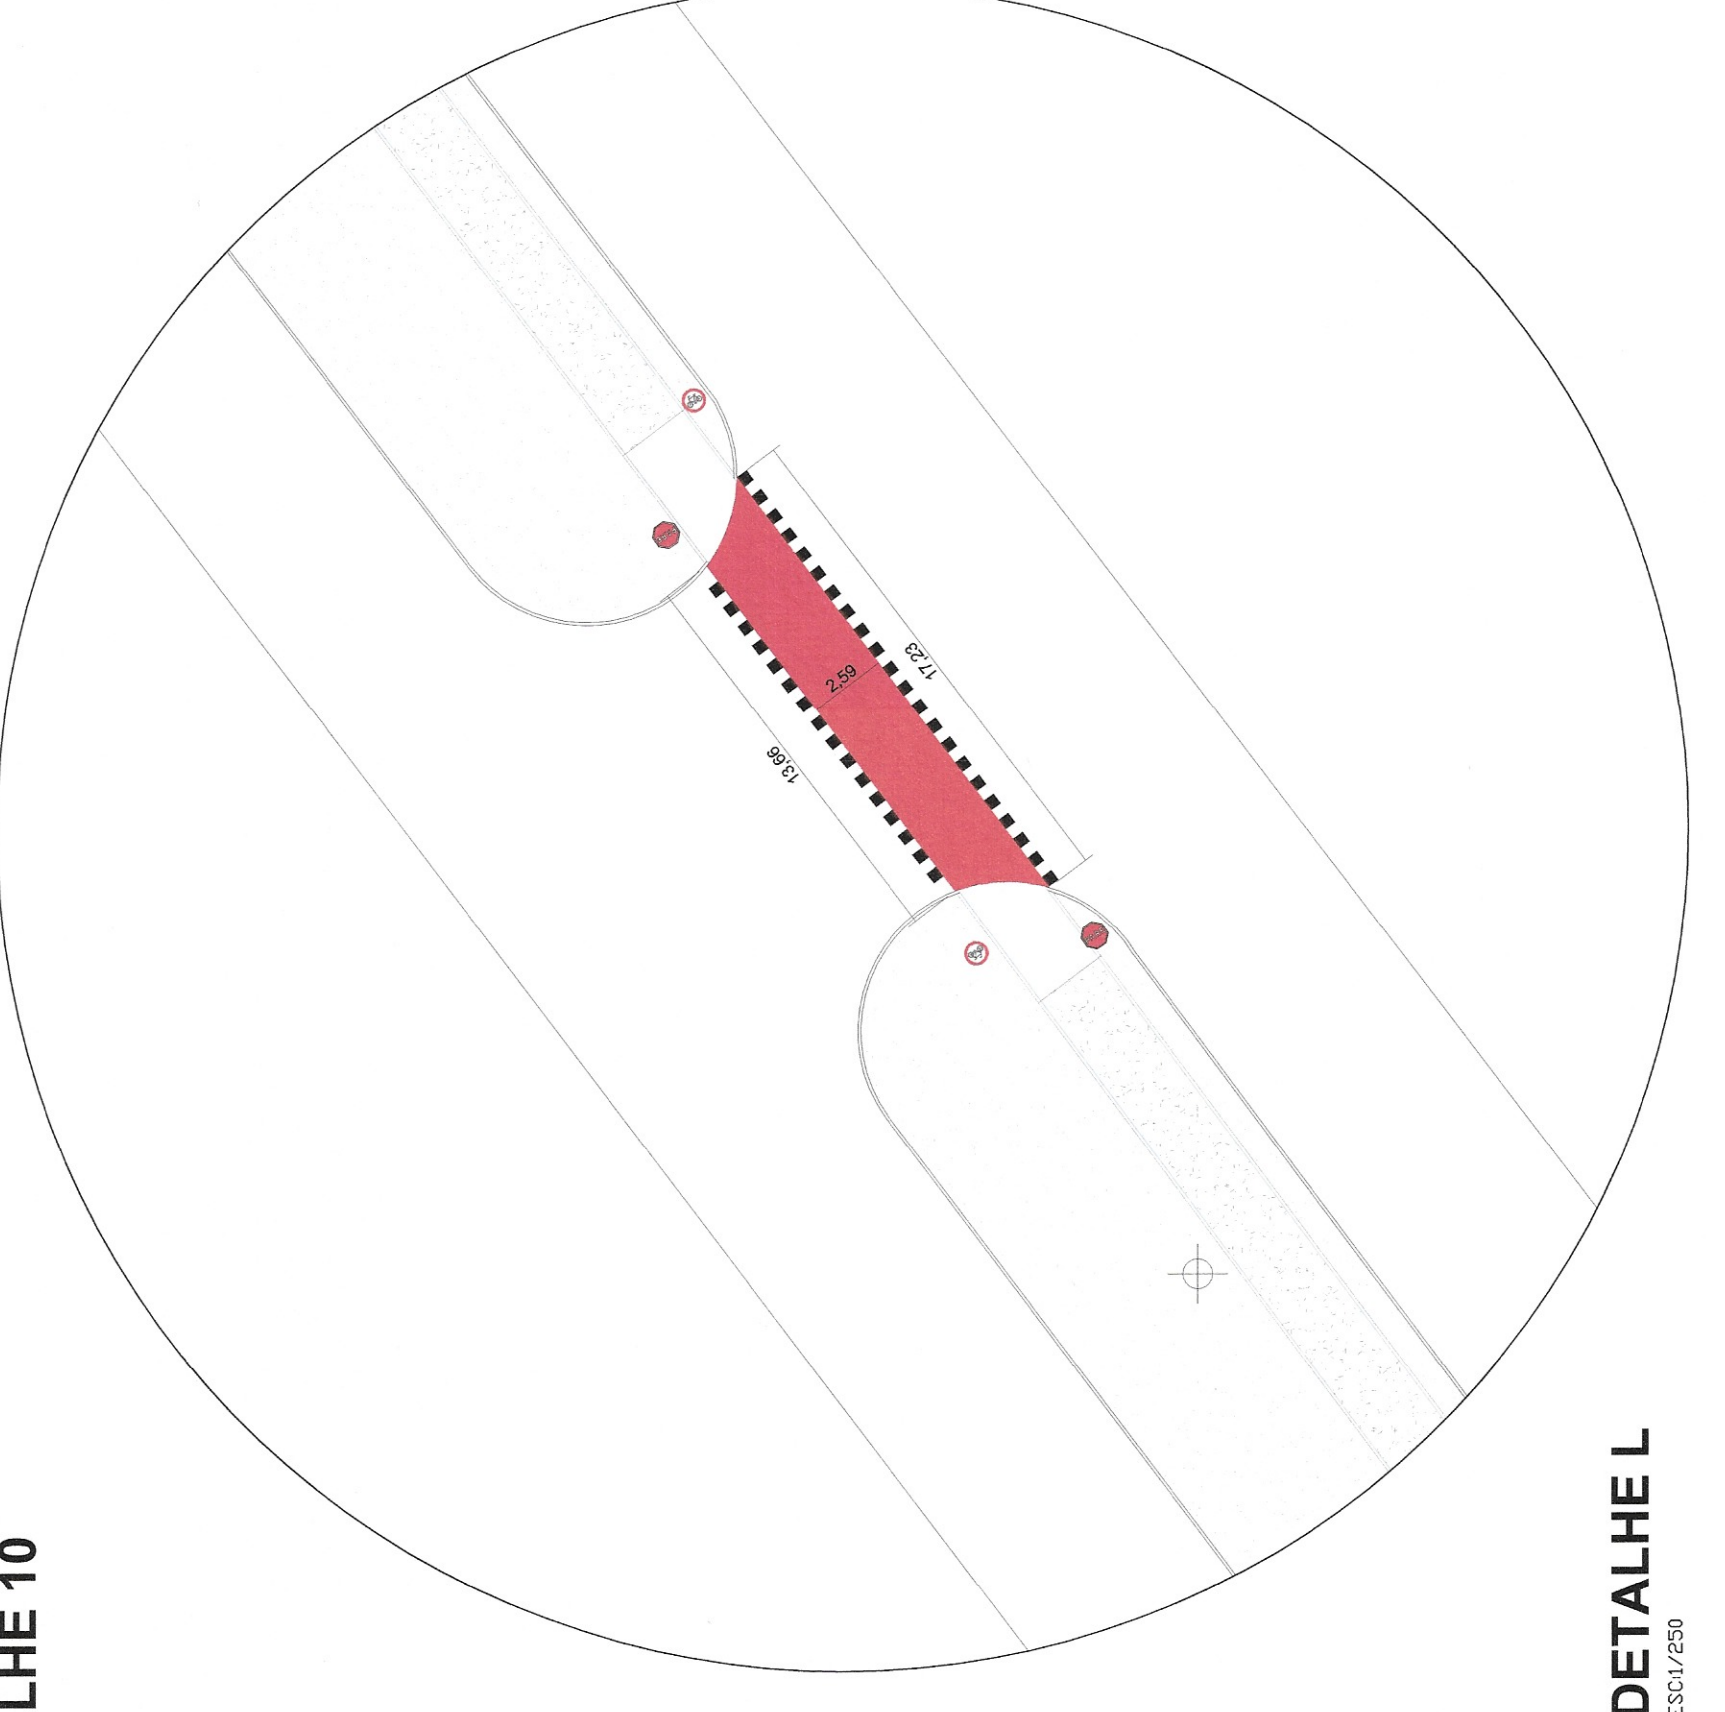


DETALHE L

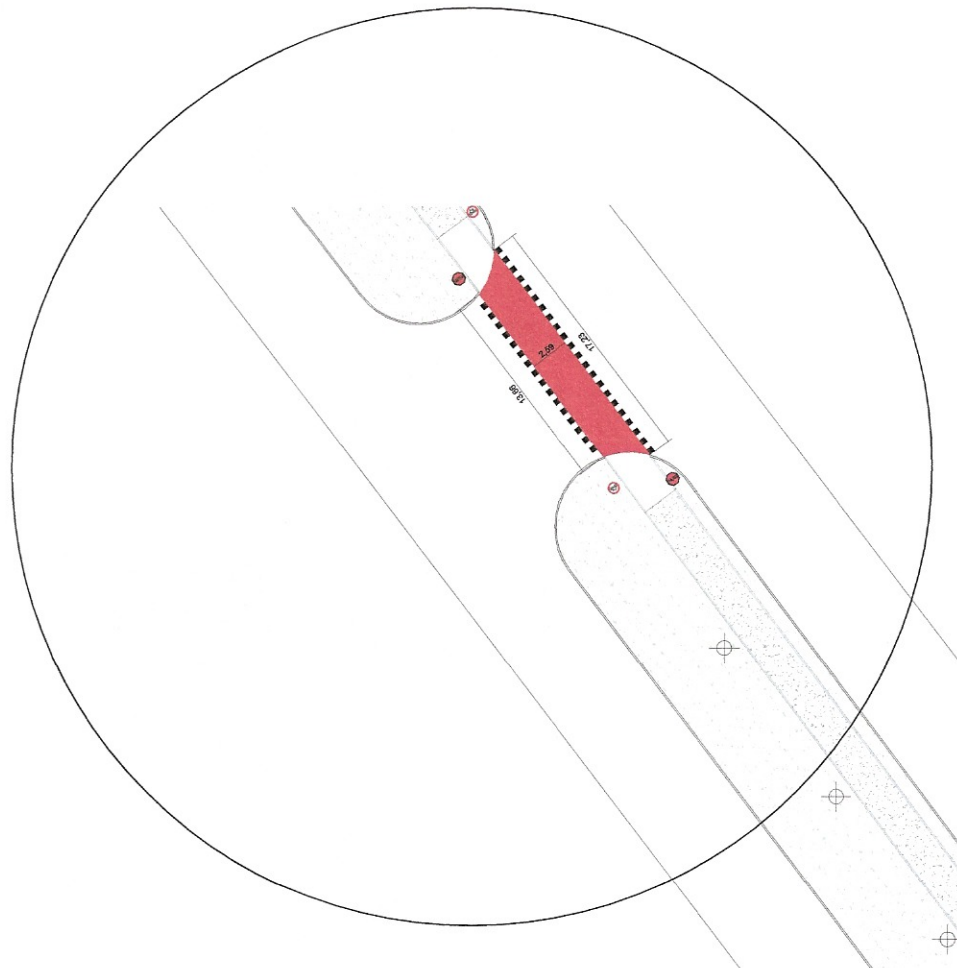

DETALHE K

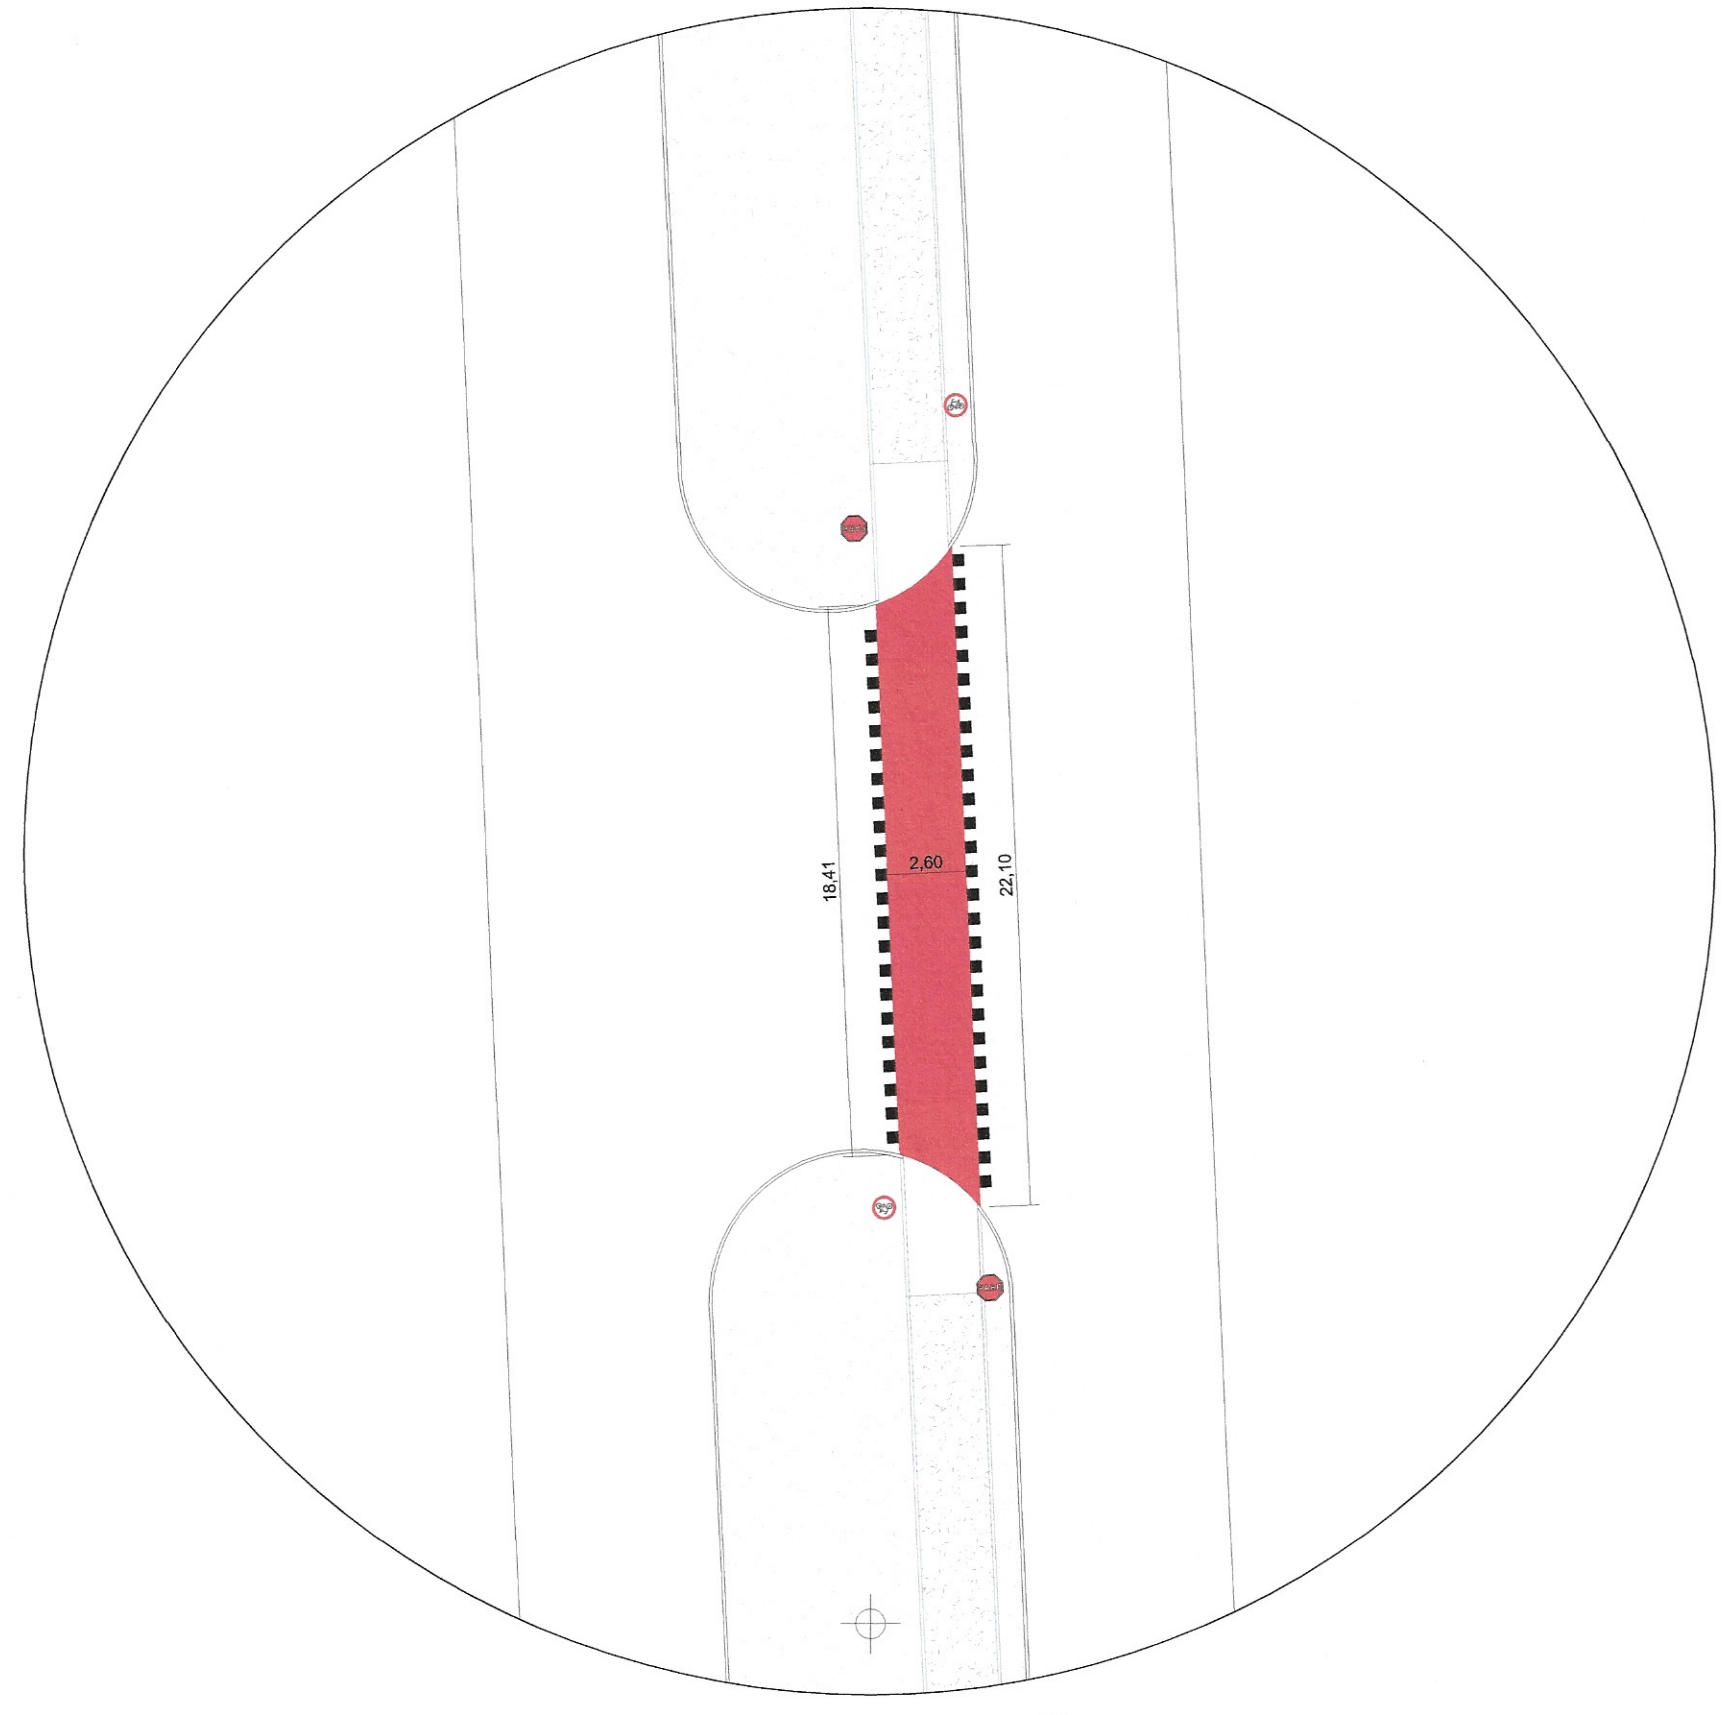


DETALHE J

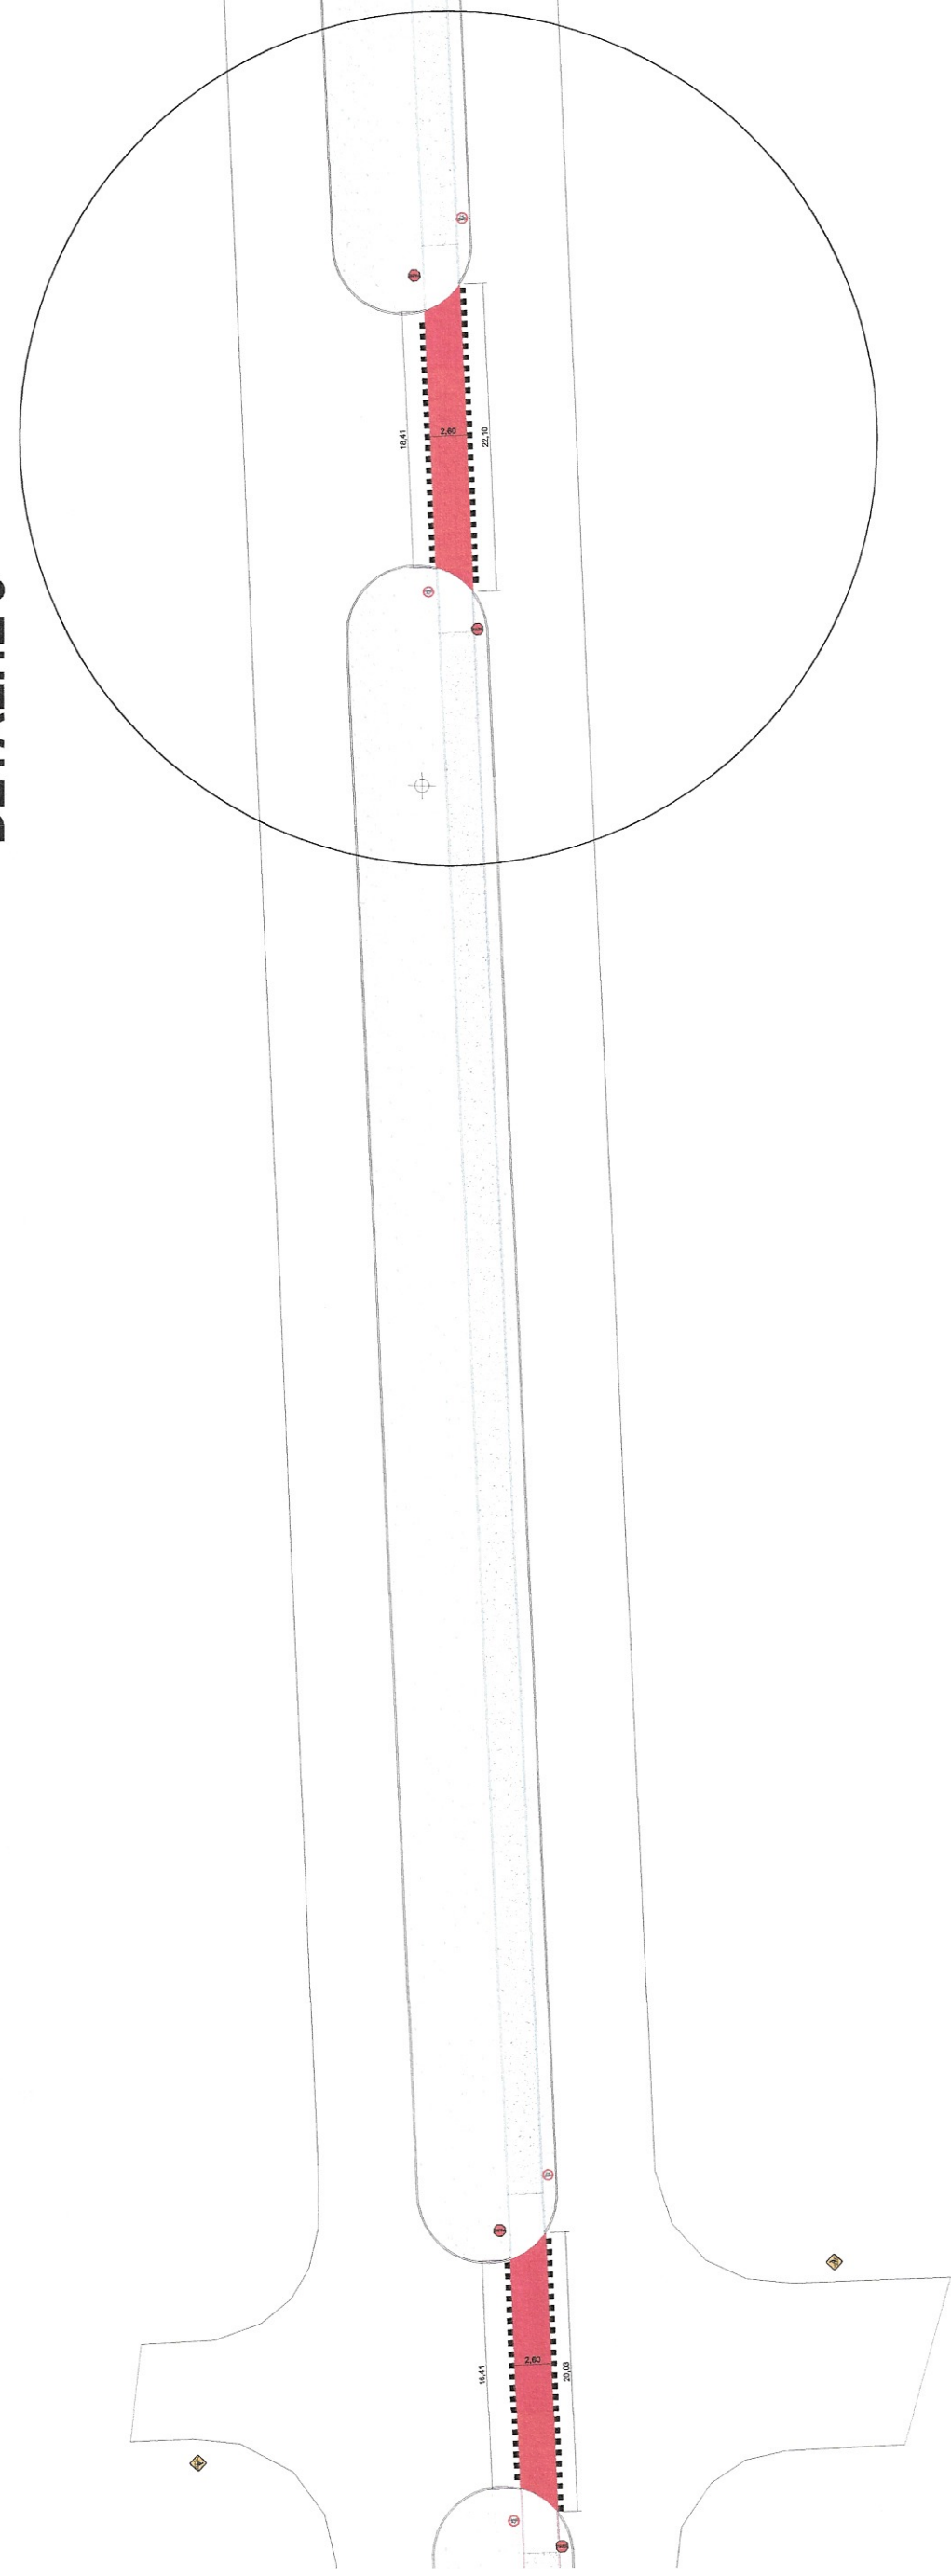


DETALHE J

DETALHE 06

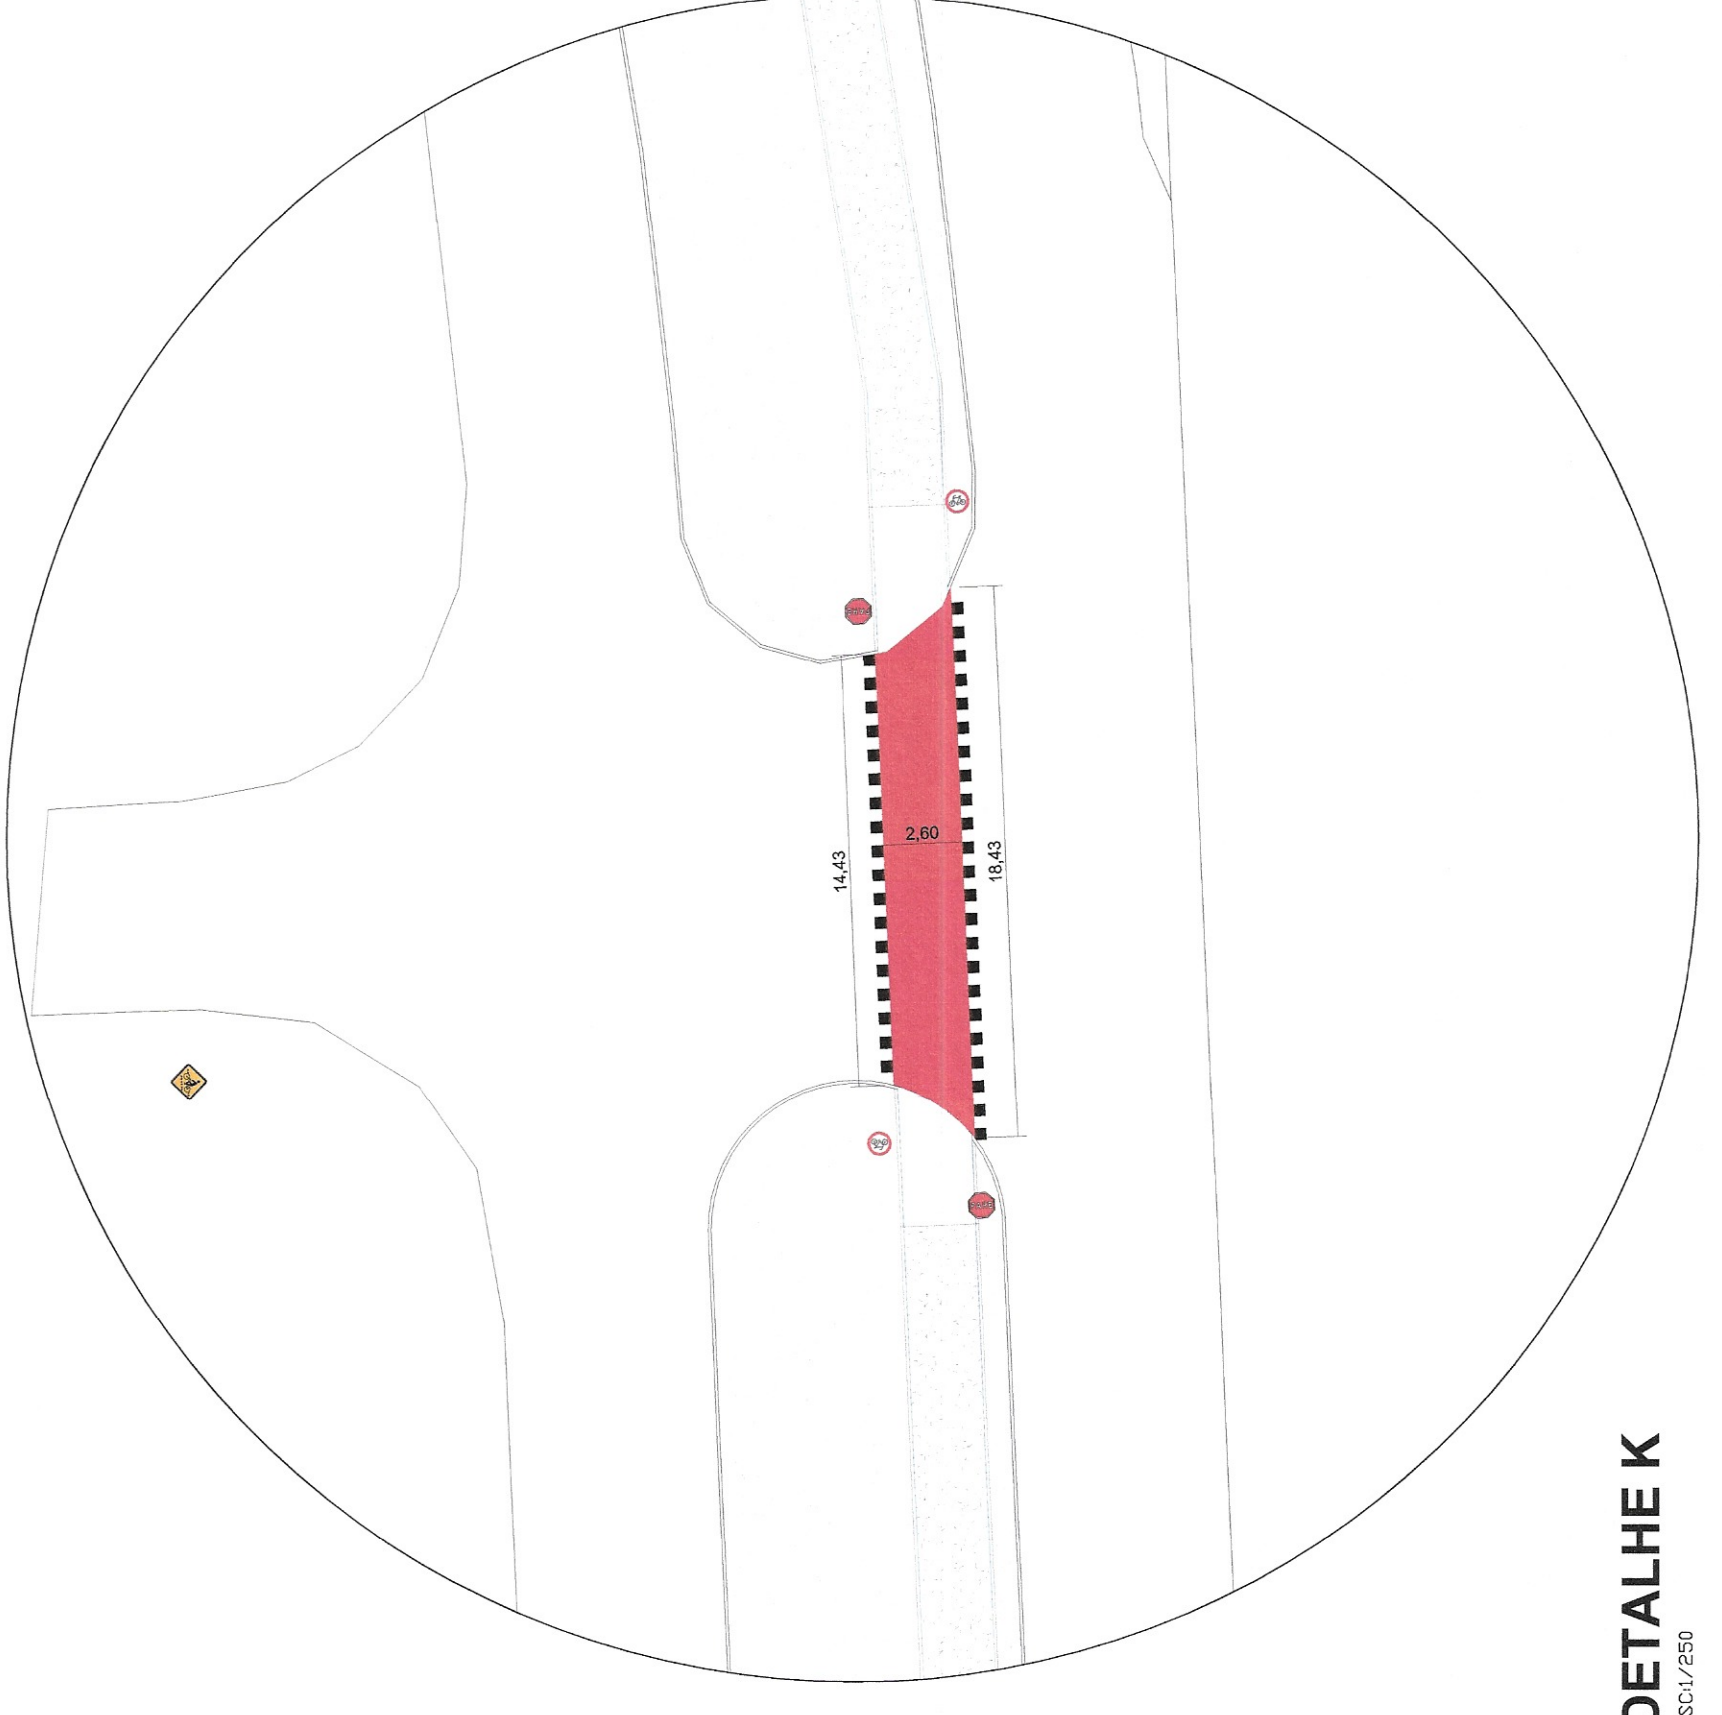

DETALHE K

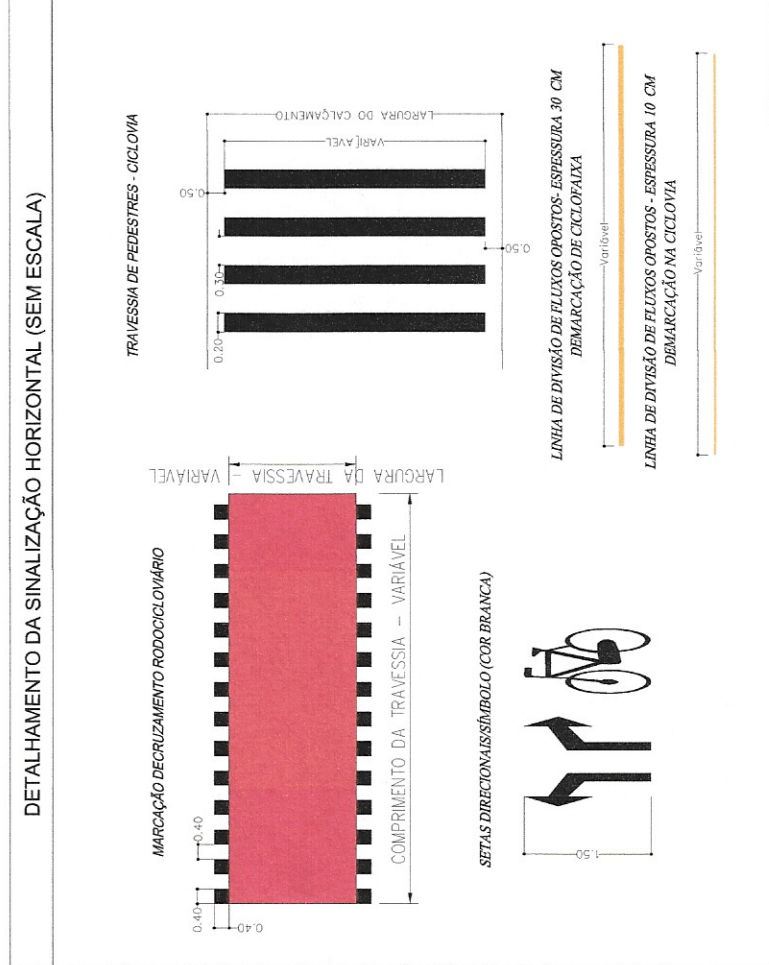



DETALHE 05

MUNICÍPIO DE JAHU
SECRETARIA DE PROJETOS

PLANTA DE SINALIZAÇÃO
IMPLANTAÇÃO DE CICLOVIA NO MUNICÍPIO DE JAHU

Silvio César Guimarães
SECRETARIA DE PROJETOS
RUE 1440714
RUE 1440714

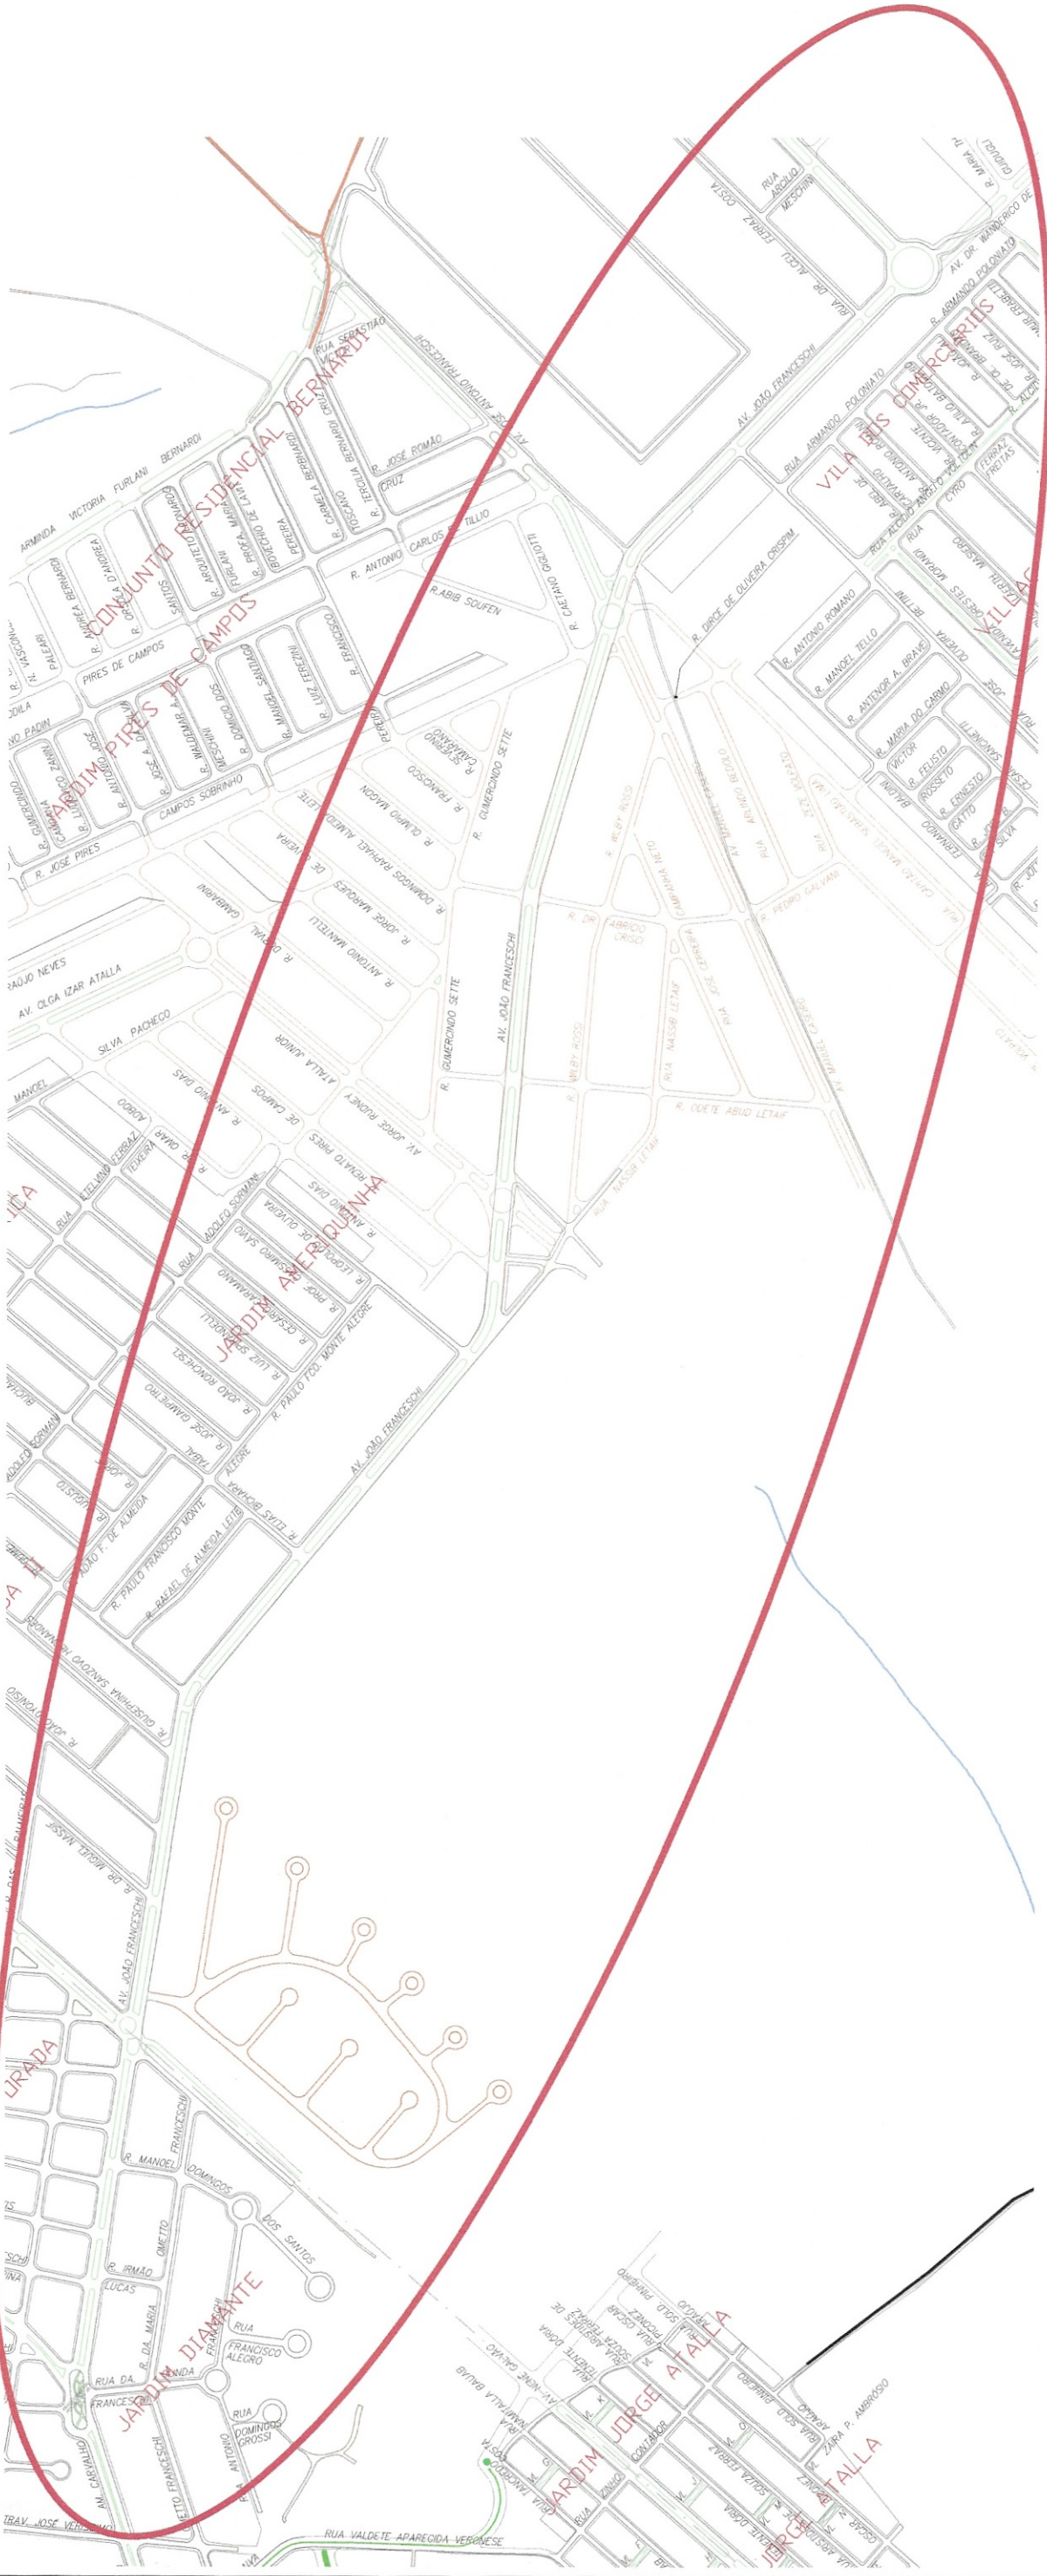

LOCALIZAÇÃO


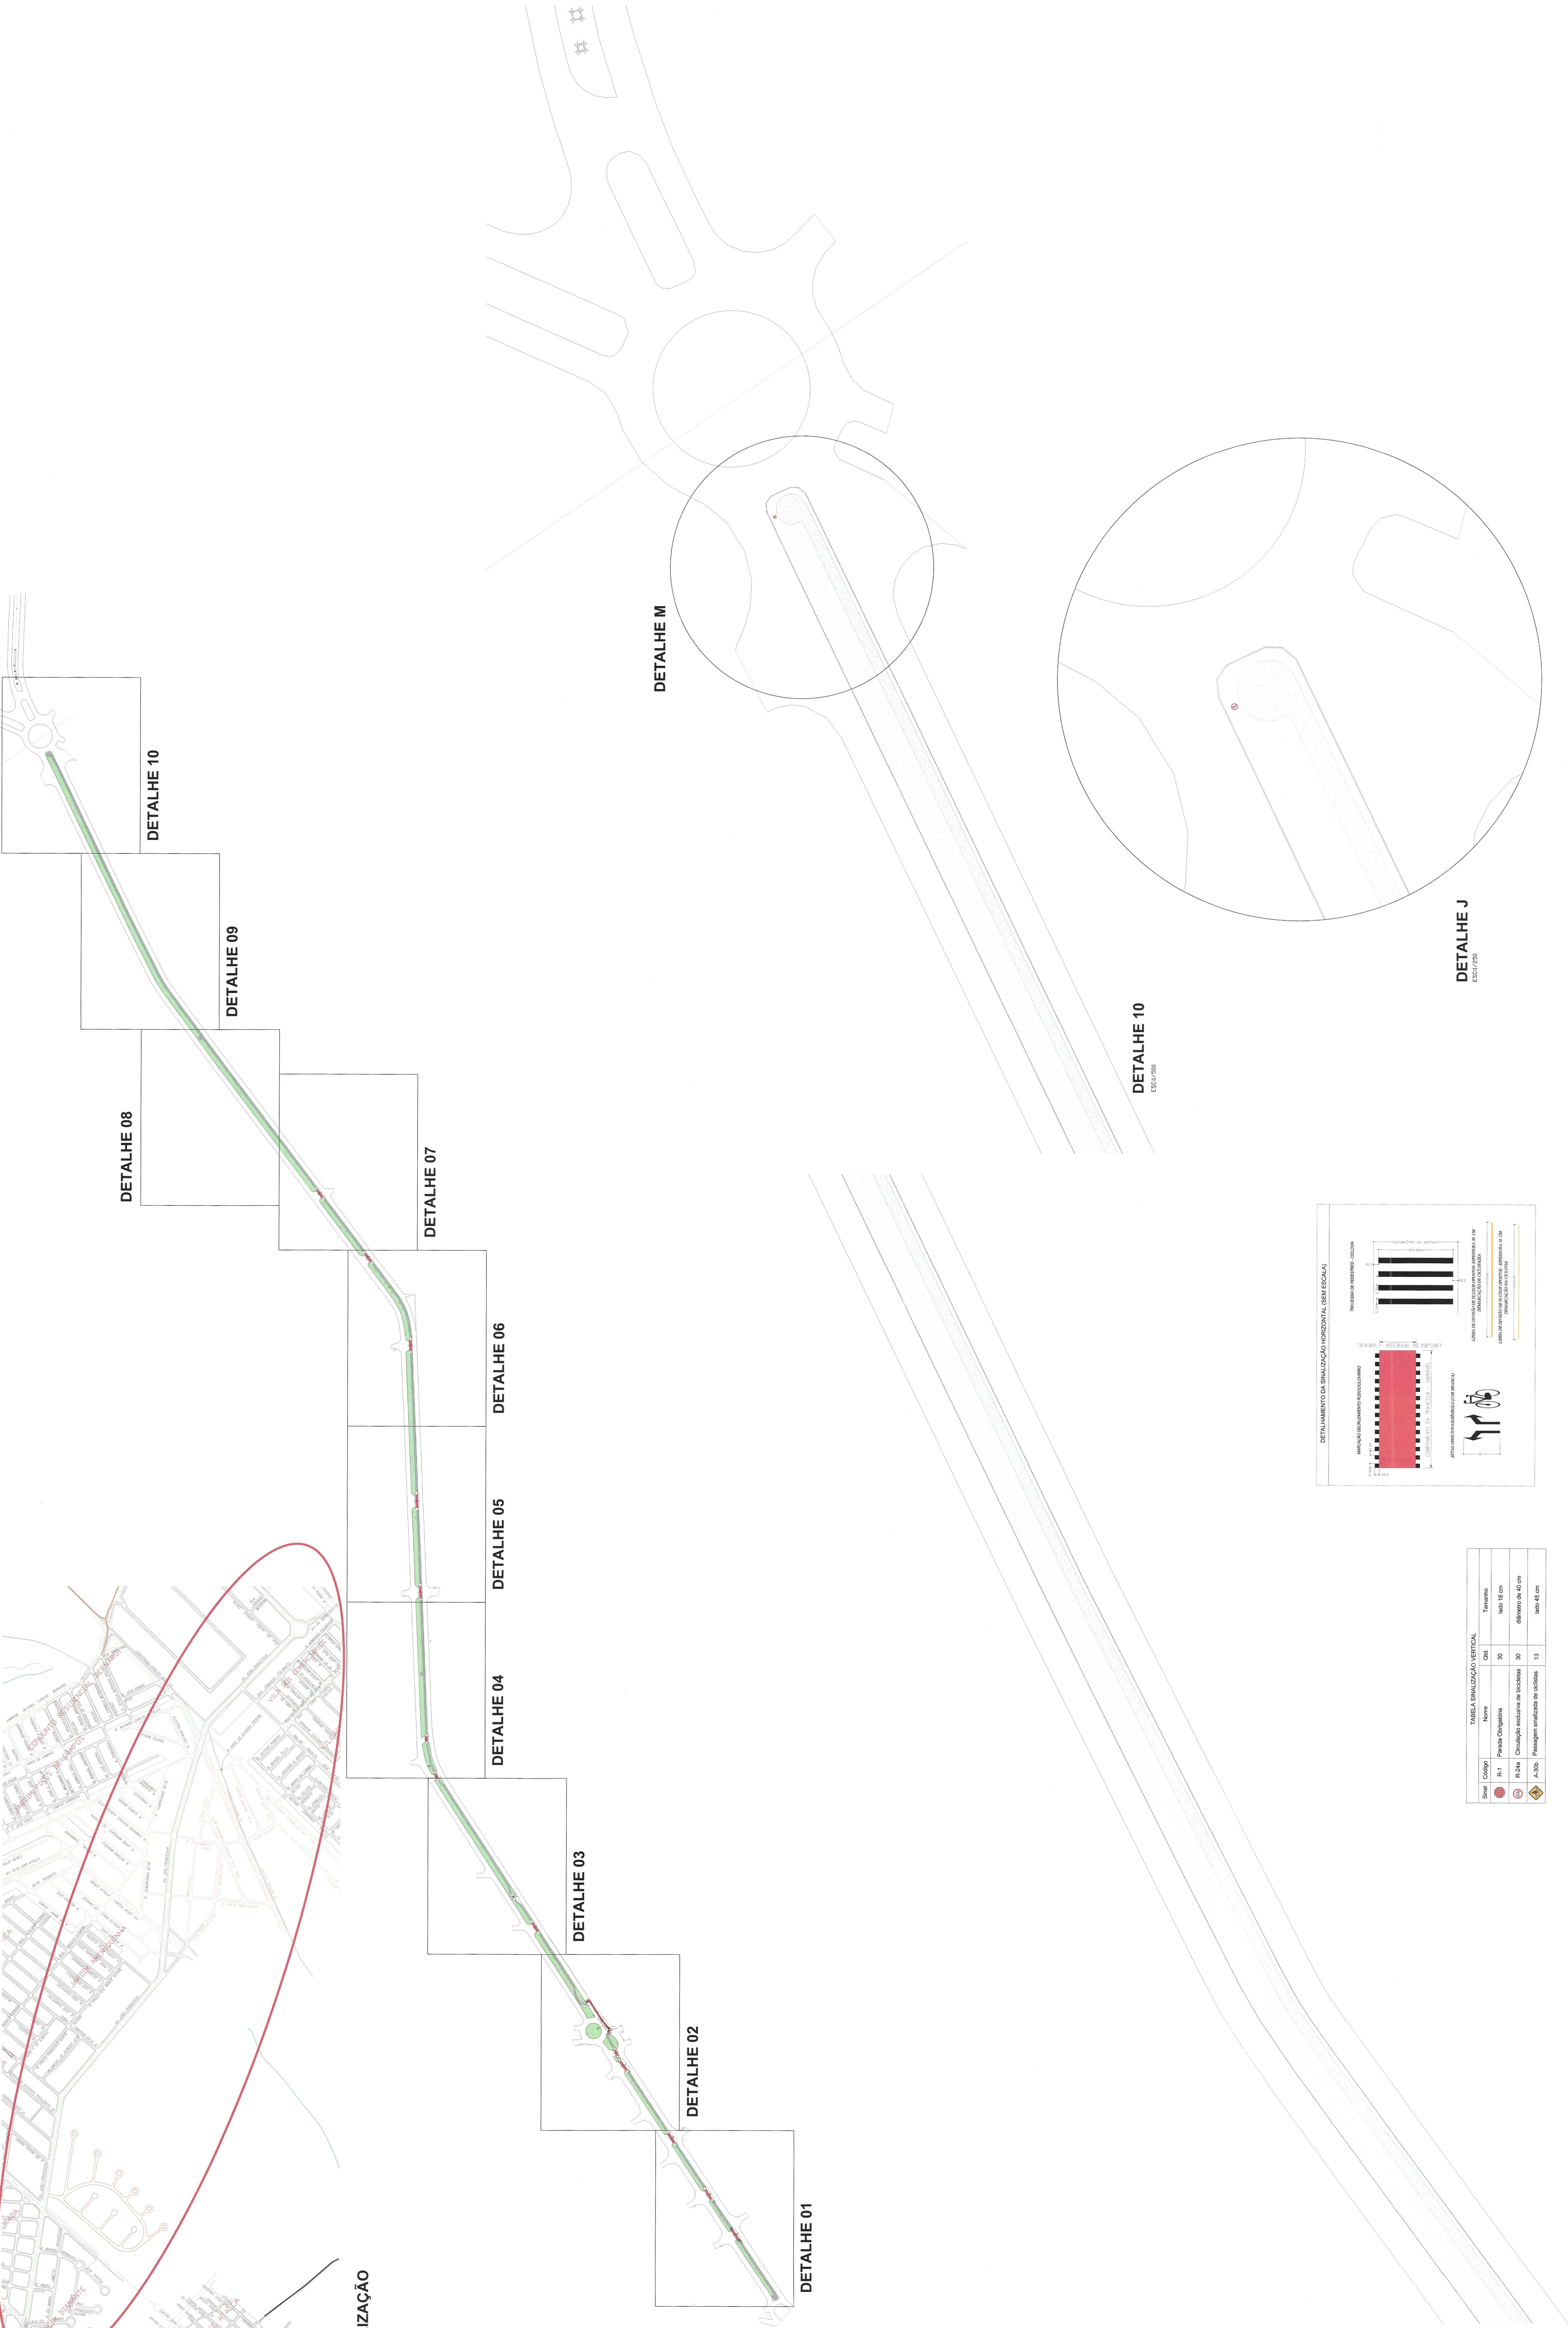


TABELA SINALIZAÇÃO VERTICAL			

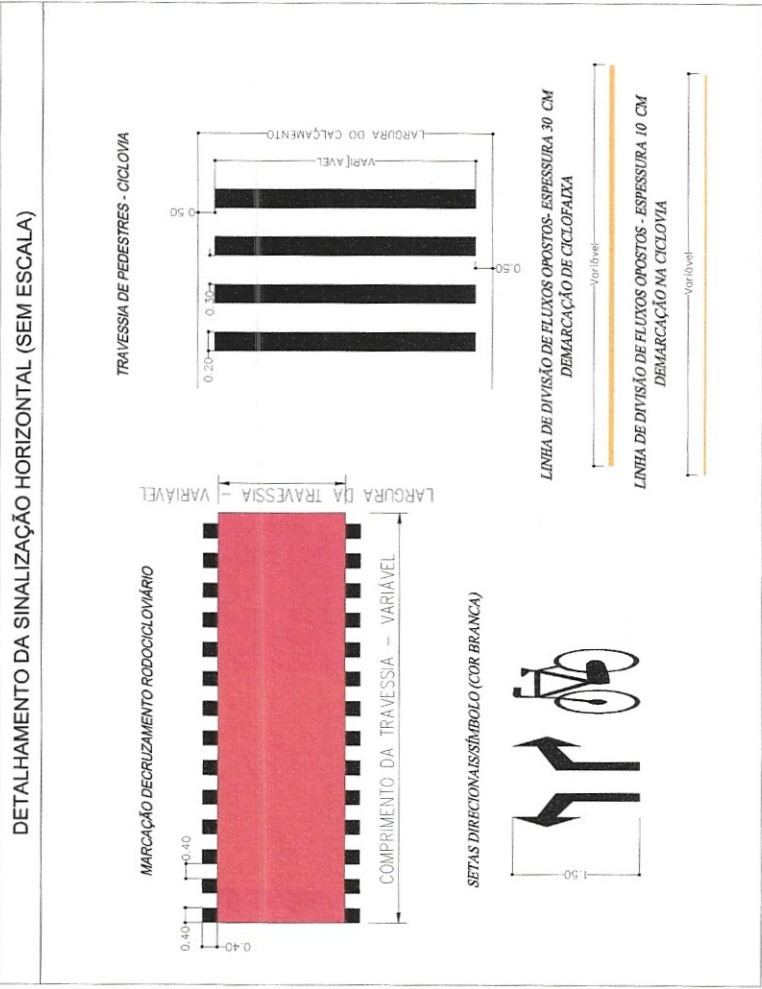

DETALHE 09
ESCU/200

MUNICÍPIO DE JAHU
SECRETARIA DE PROJETOS

PLANTA DE SINALIZAÇÃO
IMPLANTAÇÃO DE CICLOVIA NO MUNICÍPIO DE JAHU

PROJETO
SILVIO CESAR GUARNIERI
PROJETO DE SINALIZAÇÃO
PROJETO DE SINALIZAÇÃO
PROJETO DE SINALIZAÇÃO

0008
Nº 0008
Nº 0008